

PROJECT
Brinkhorst, fase 7

BOUWNUMMER

205

NAAM KOPER

ONDERWERP
Plattegrond begane grond

HANDEKENING VOOR AKKOORD

DATUM
16-11-2022


GETEKEND
es

FORMAAT
A3 - v


SCHAAL
1 : 50

De aangegeven maatvoering is indicatief. Aan deze tekening kunnen geen rechten worden ontleend.
Wijzigingen welke zijn opgenomen in de showroomofferte(s) zijn op deze tekening niet verwerkt.

Alle voorgaande tekeningen komen hiermee te vervallen.

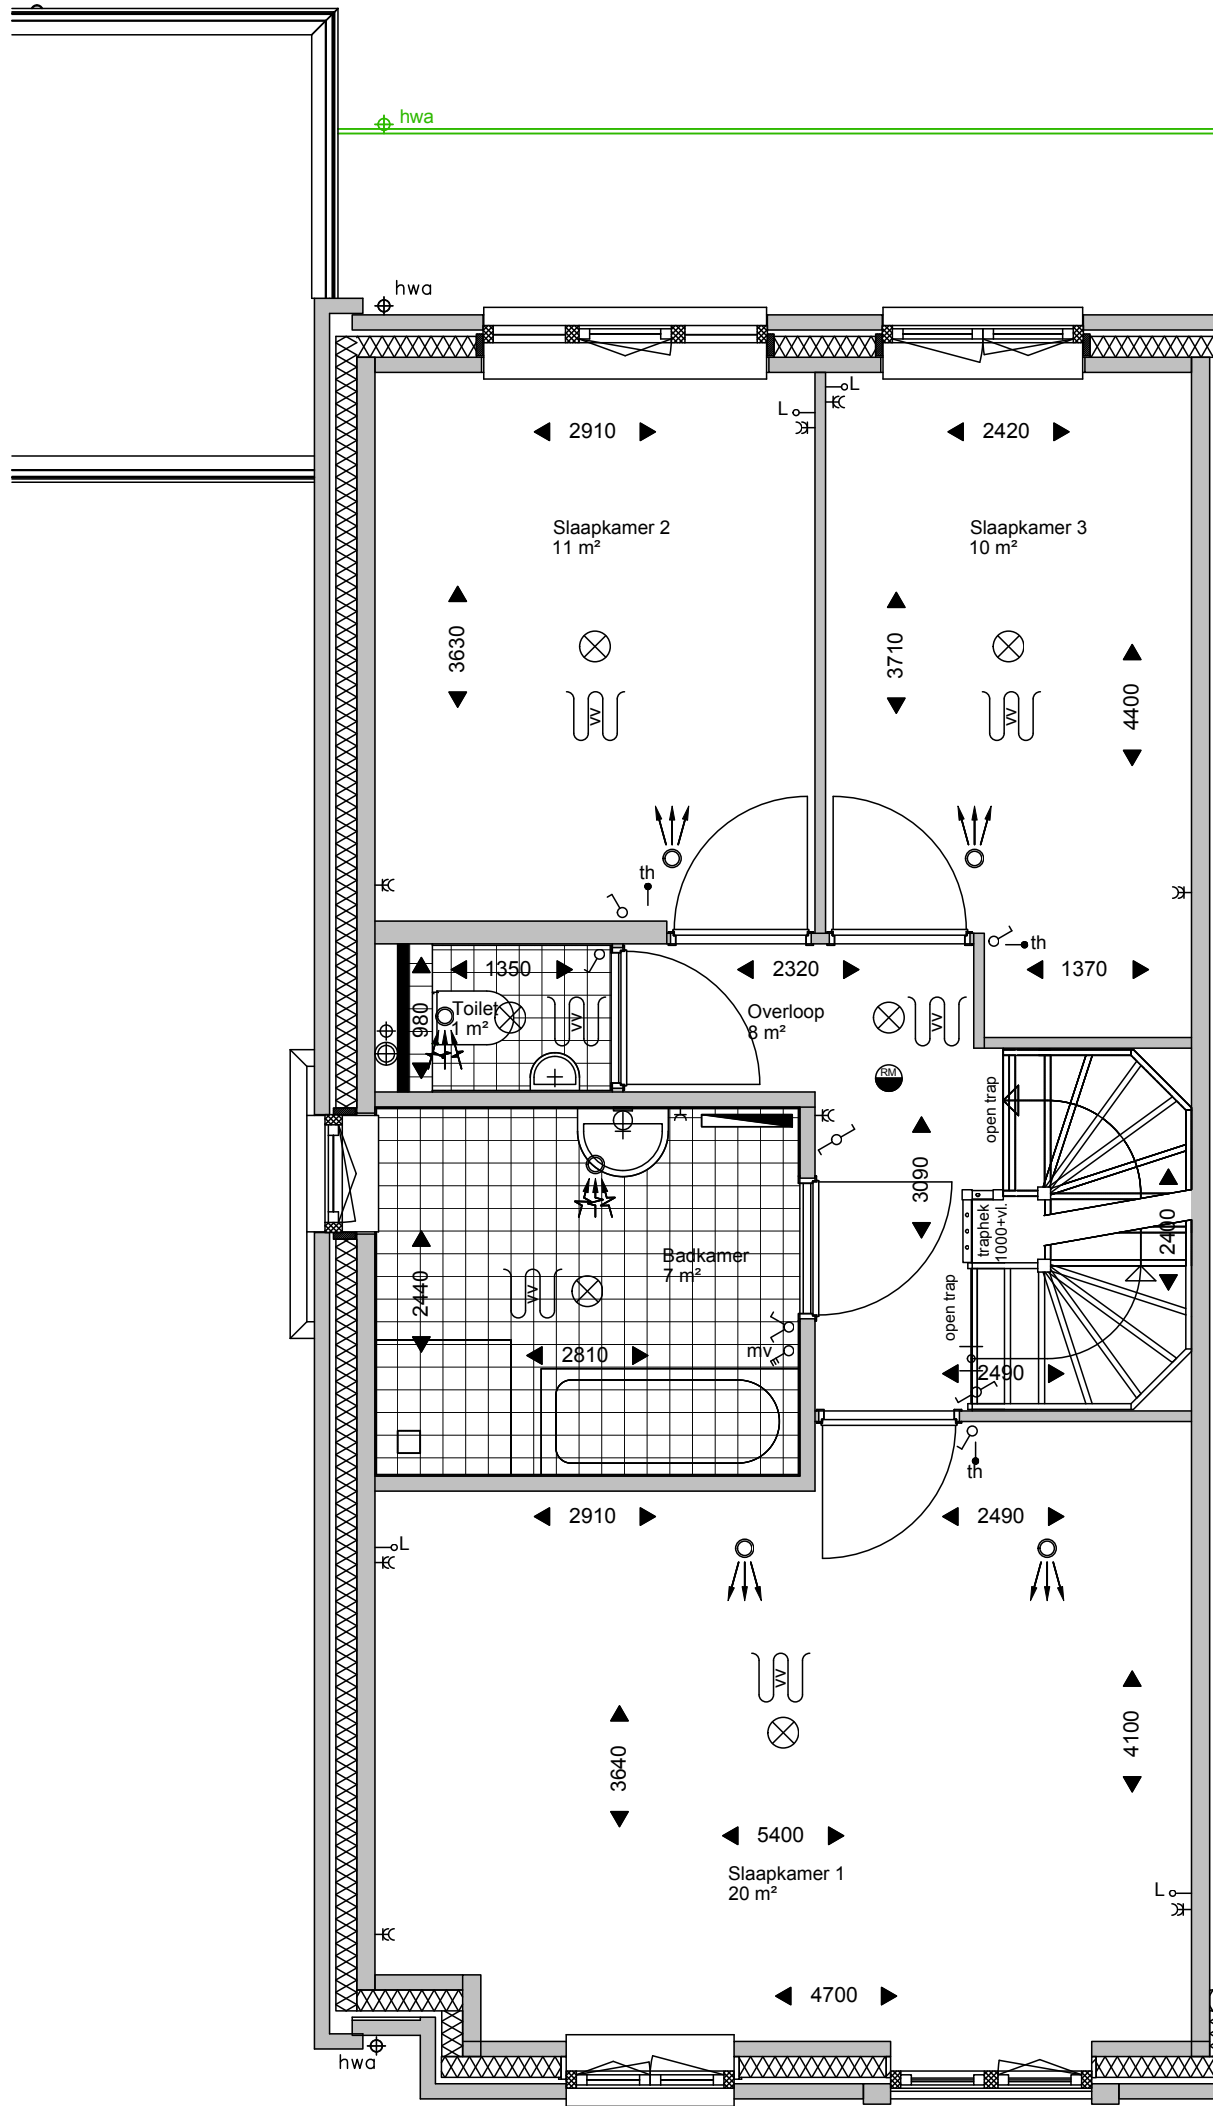

PROJECT Brinkhorst, fase 7			BOUWNUMMER 205
NAAM KOPER			HANDTEKENING VOOR AKKOORD
ONDERWERP Plattegrond 1e verdieping			
DATUM 16-11-2022	GETEKEND es	FORMAAT A3 - v	SCHAAL 1 : 50
De aangegeven maatvoering is indicatief. Aan deze tekening kunnen geen rechten worden ontleend. Wijzigingen welke zijn opgenomen in de showroomofferte(s) zijn op deze tekening niet verwerkt.			Alle voorgaande tekeningen komen hiermee te vervallen.

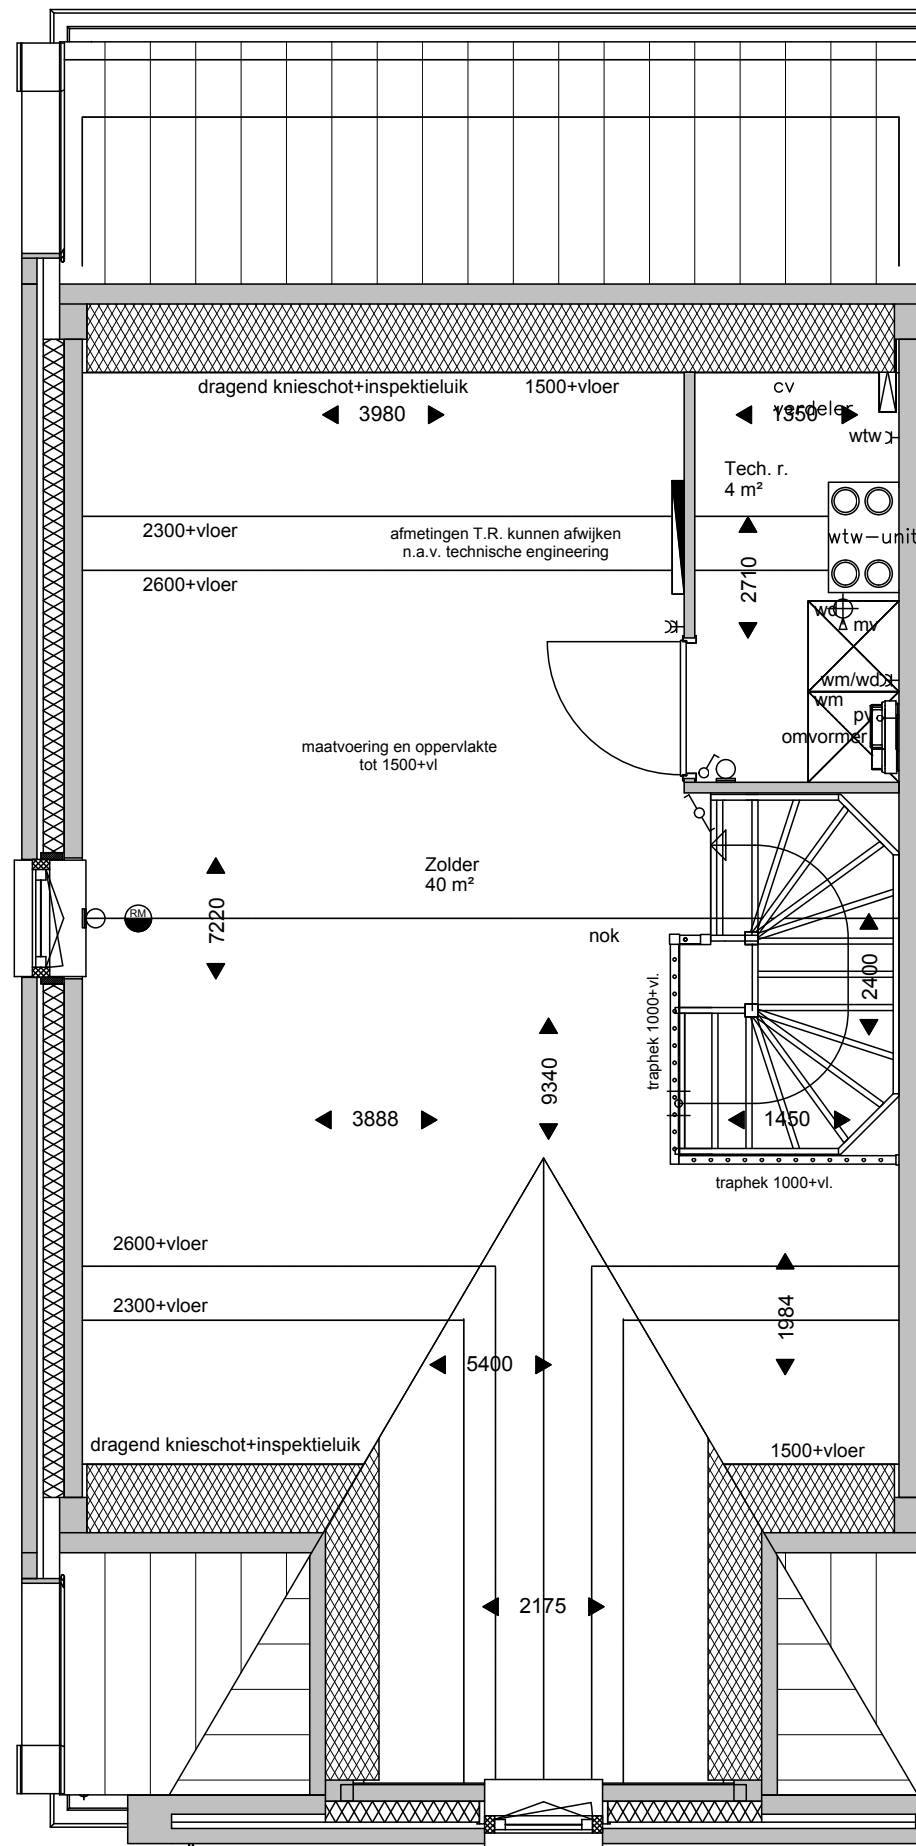

PROJECT
Brinkhorst, fase 7

BOUWNUMMER

205

NAAM KOPER

ONDERWERP
Plattegrond 2e verdieping

HANDTEKENING VOOR AKKOORD

DATUM
 16-11-2022

GETEKEND
 es

FORMAAT
 A3 - v

SCHAAL
 1 : 50

De aangegeven maatvoering is indicatief. Aan deze tekening kunnen geen rechten worden ontleend.
 Wijzigingen welke zijn opgenomen in de showroomofferte(s) zijn op deze tekening niet verwerkt.

Alle voorgaande tekeningen komen hiermee te vervallen.