




Linker zijgevel  
1 : 100




Voorgevel  
1 : 100






Rechter zijgevel  
1 : 100

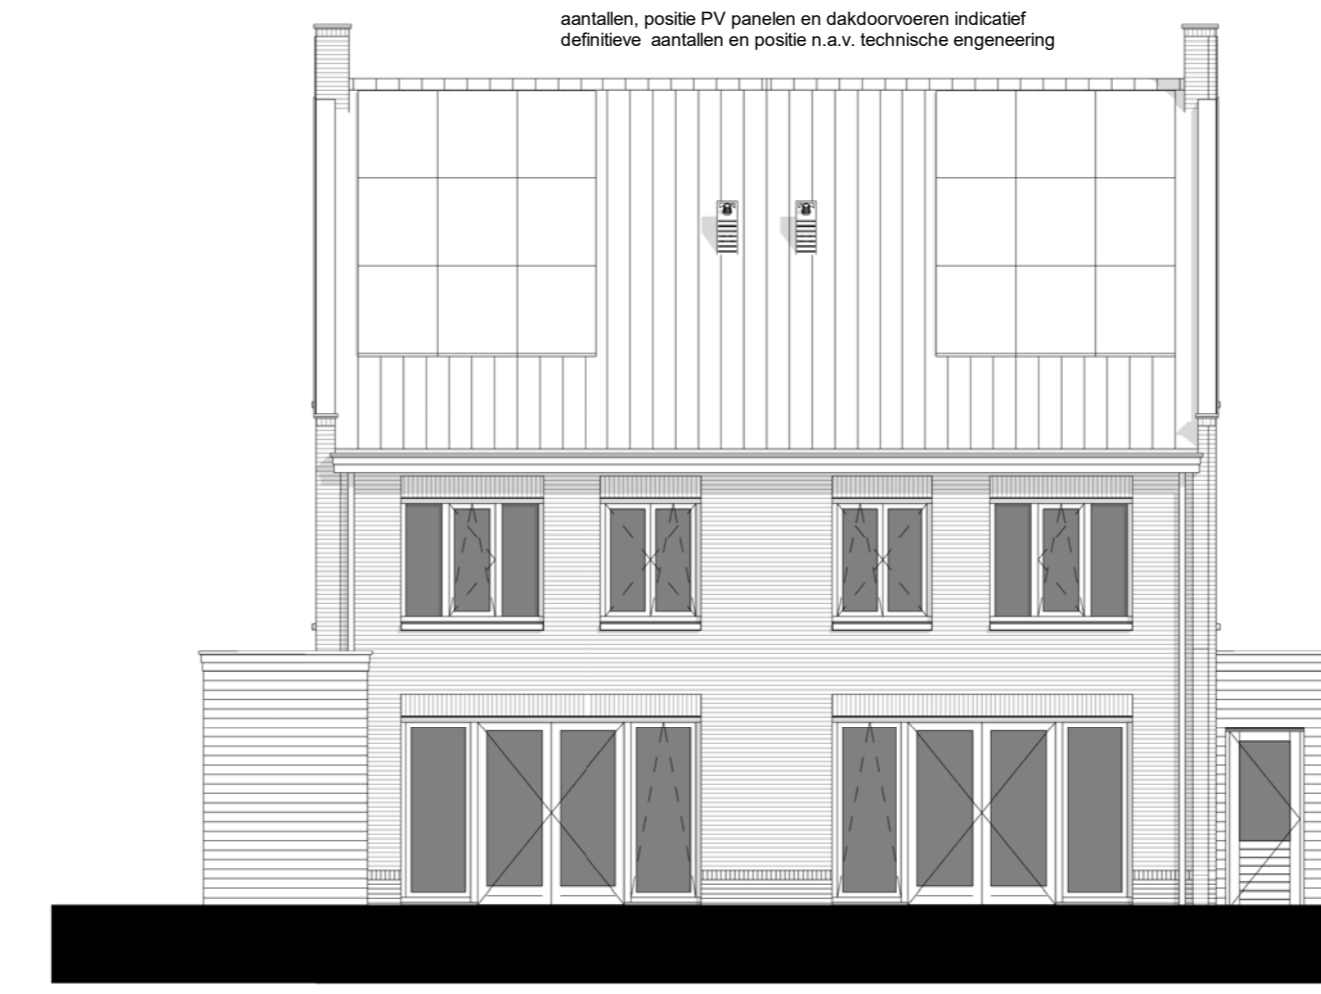


Achtergevel  
1 : 100

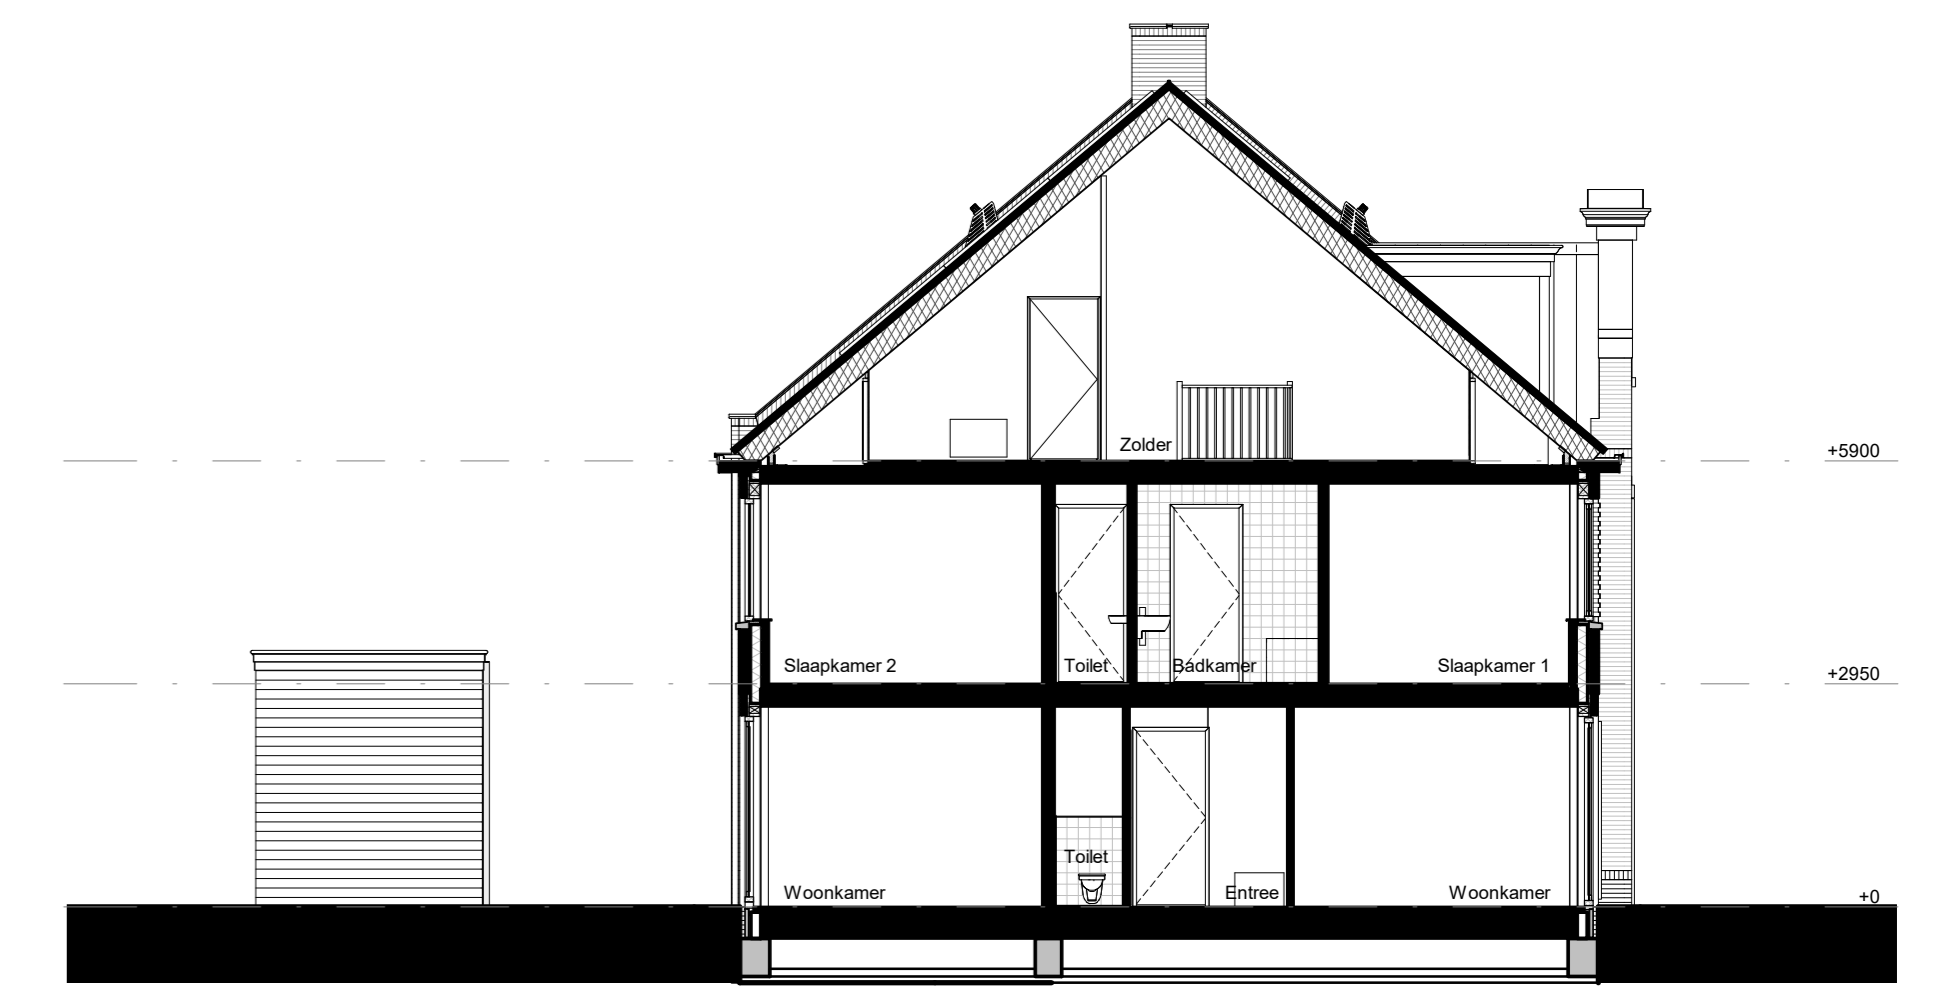


Doorsnede A-A  
1 : 100

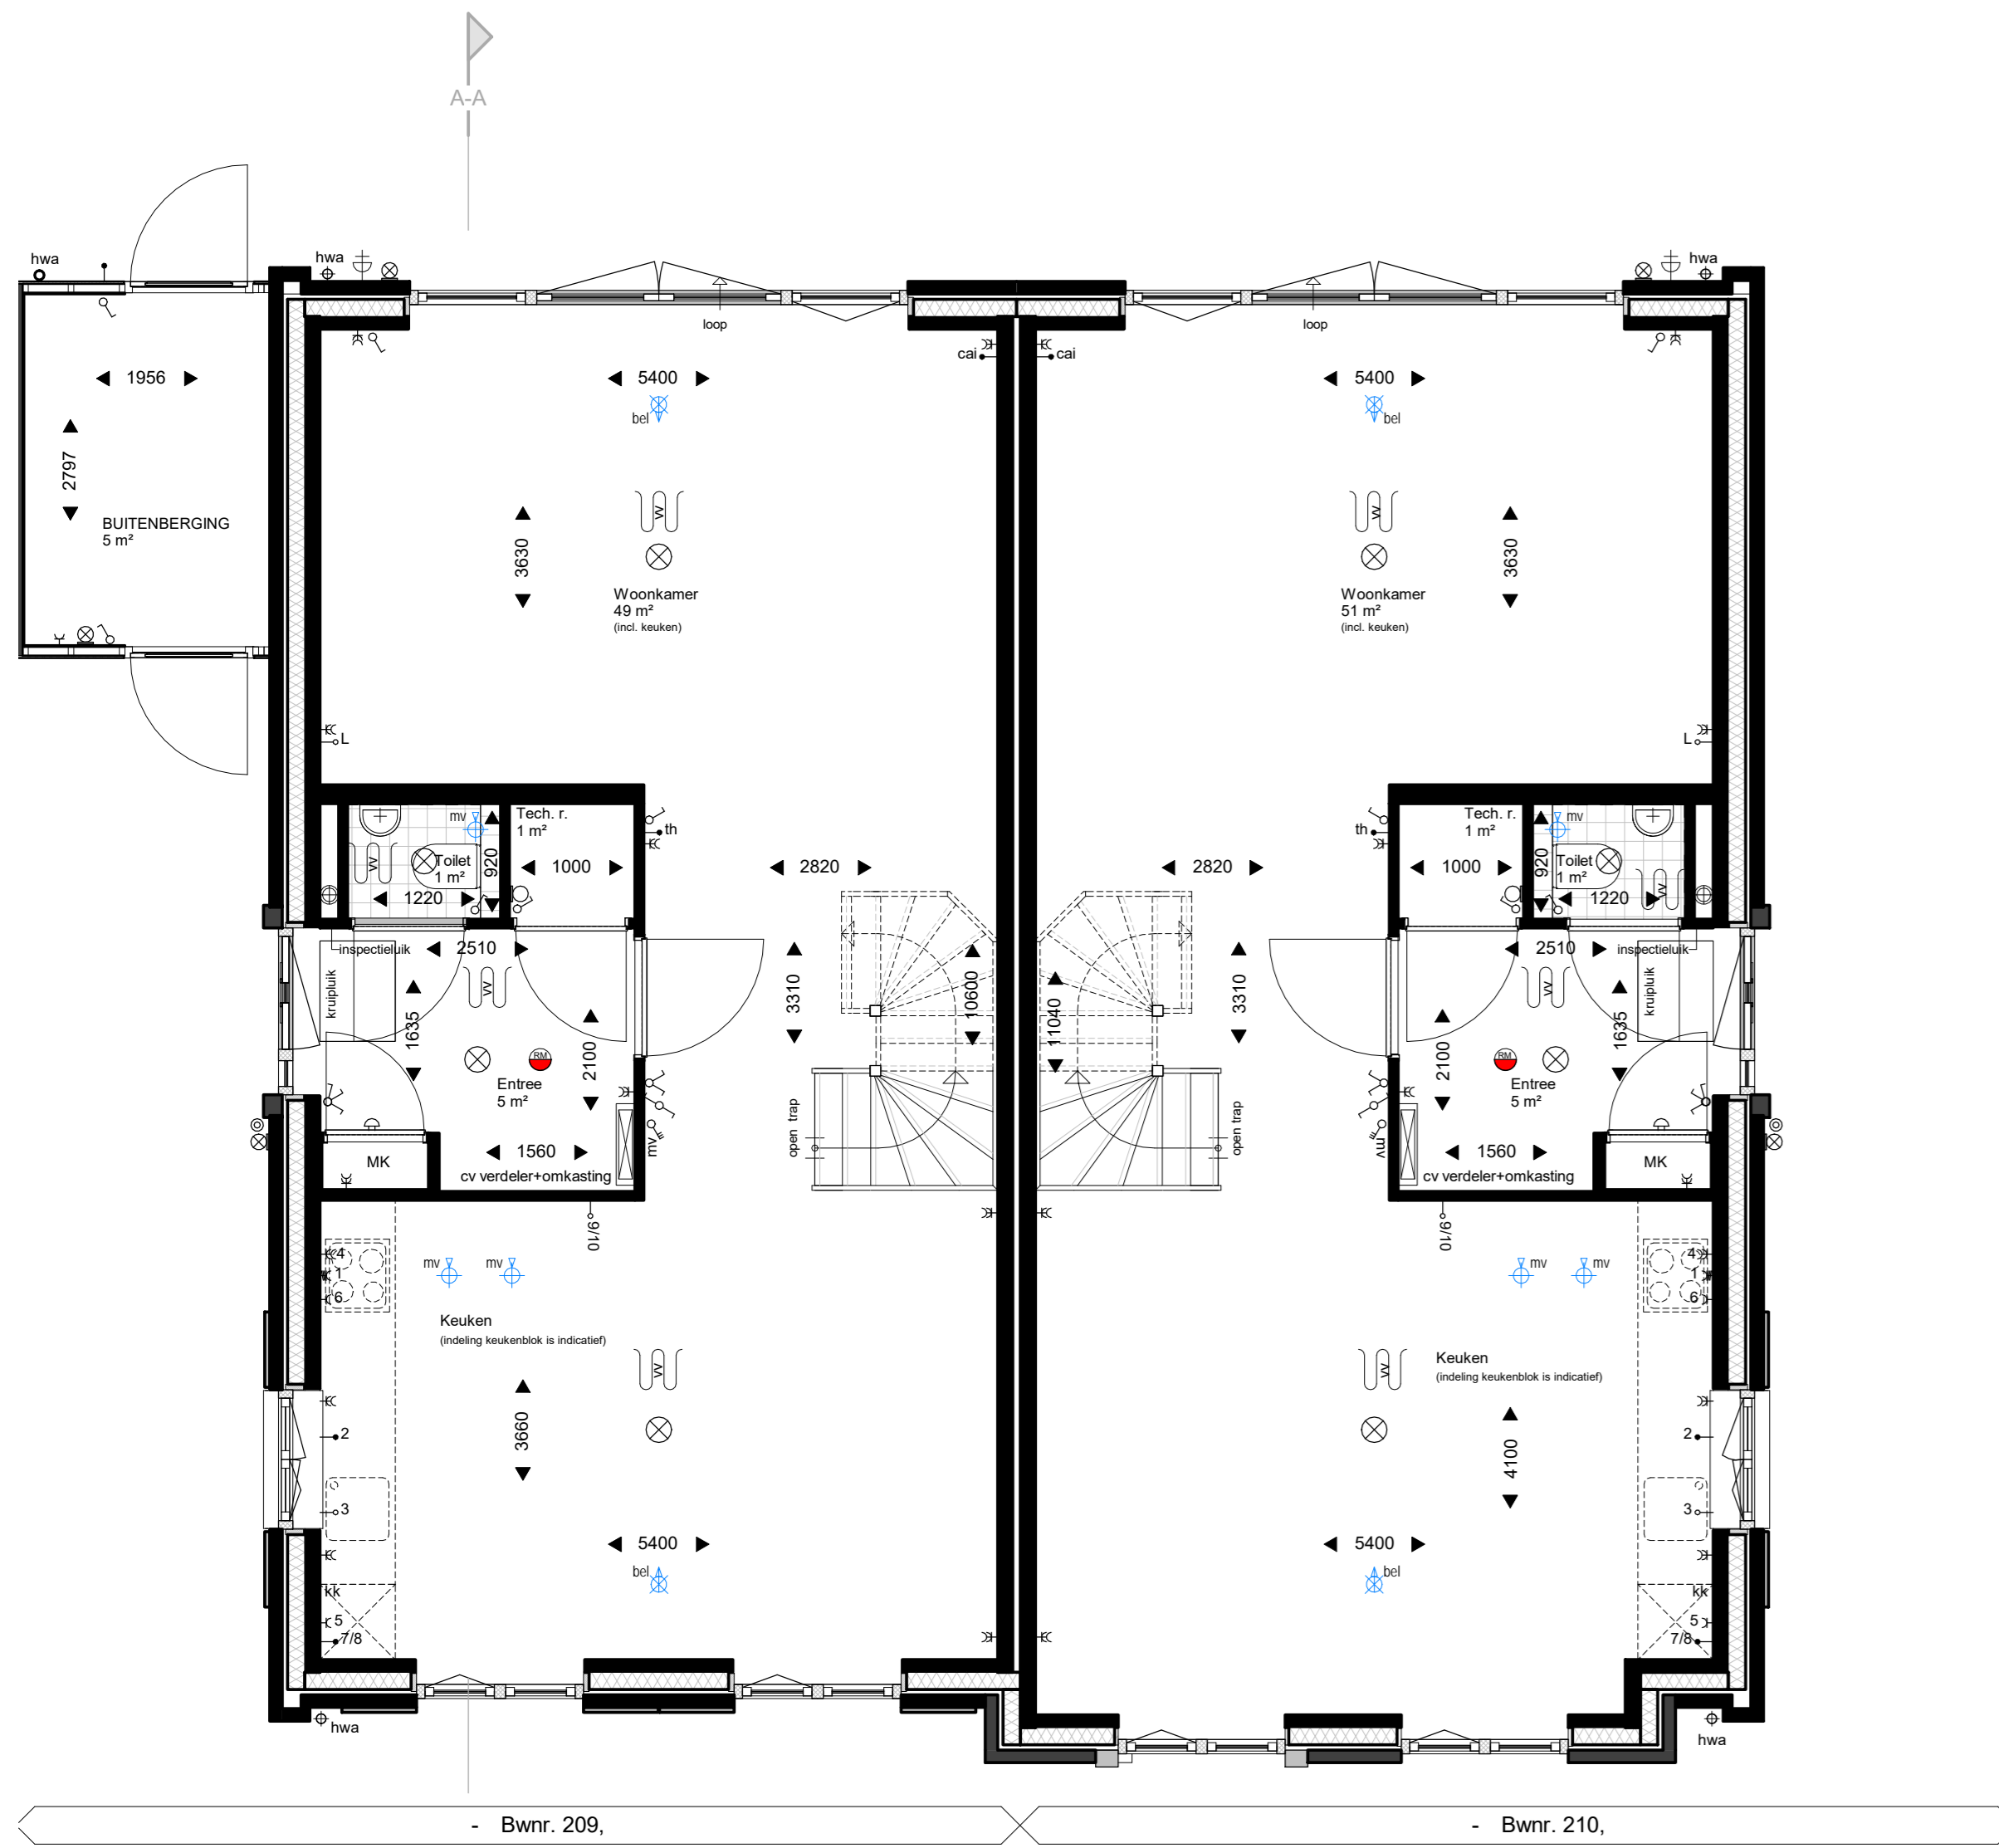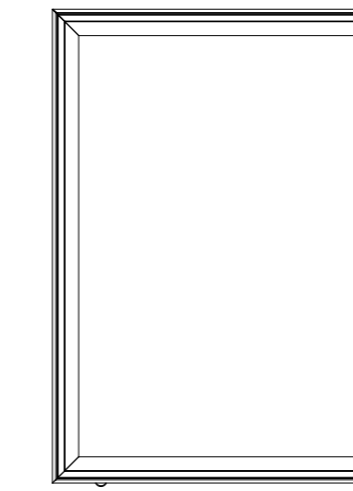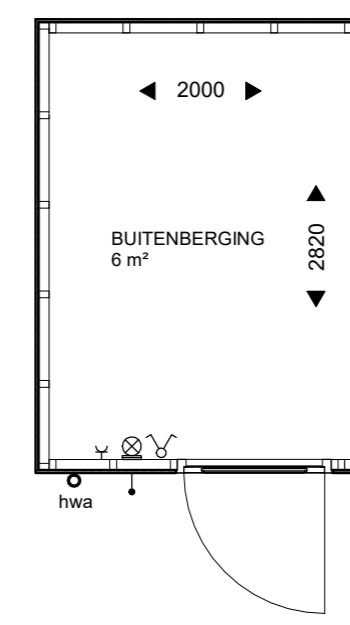

Begane grond  
1 : 50

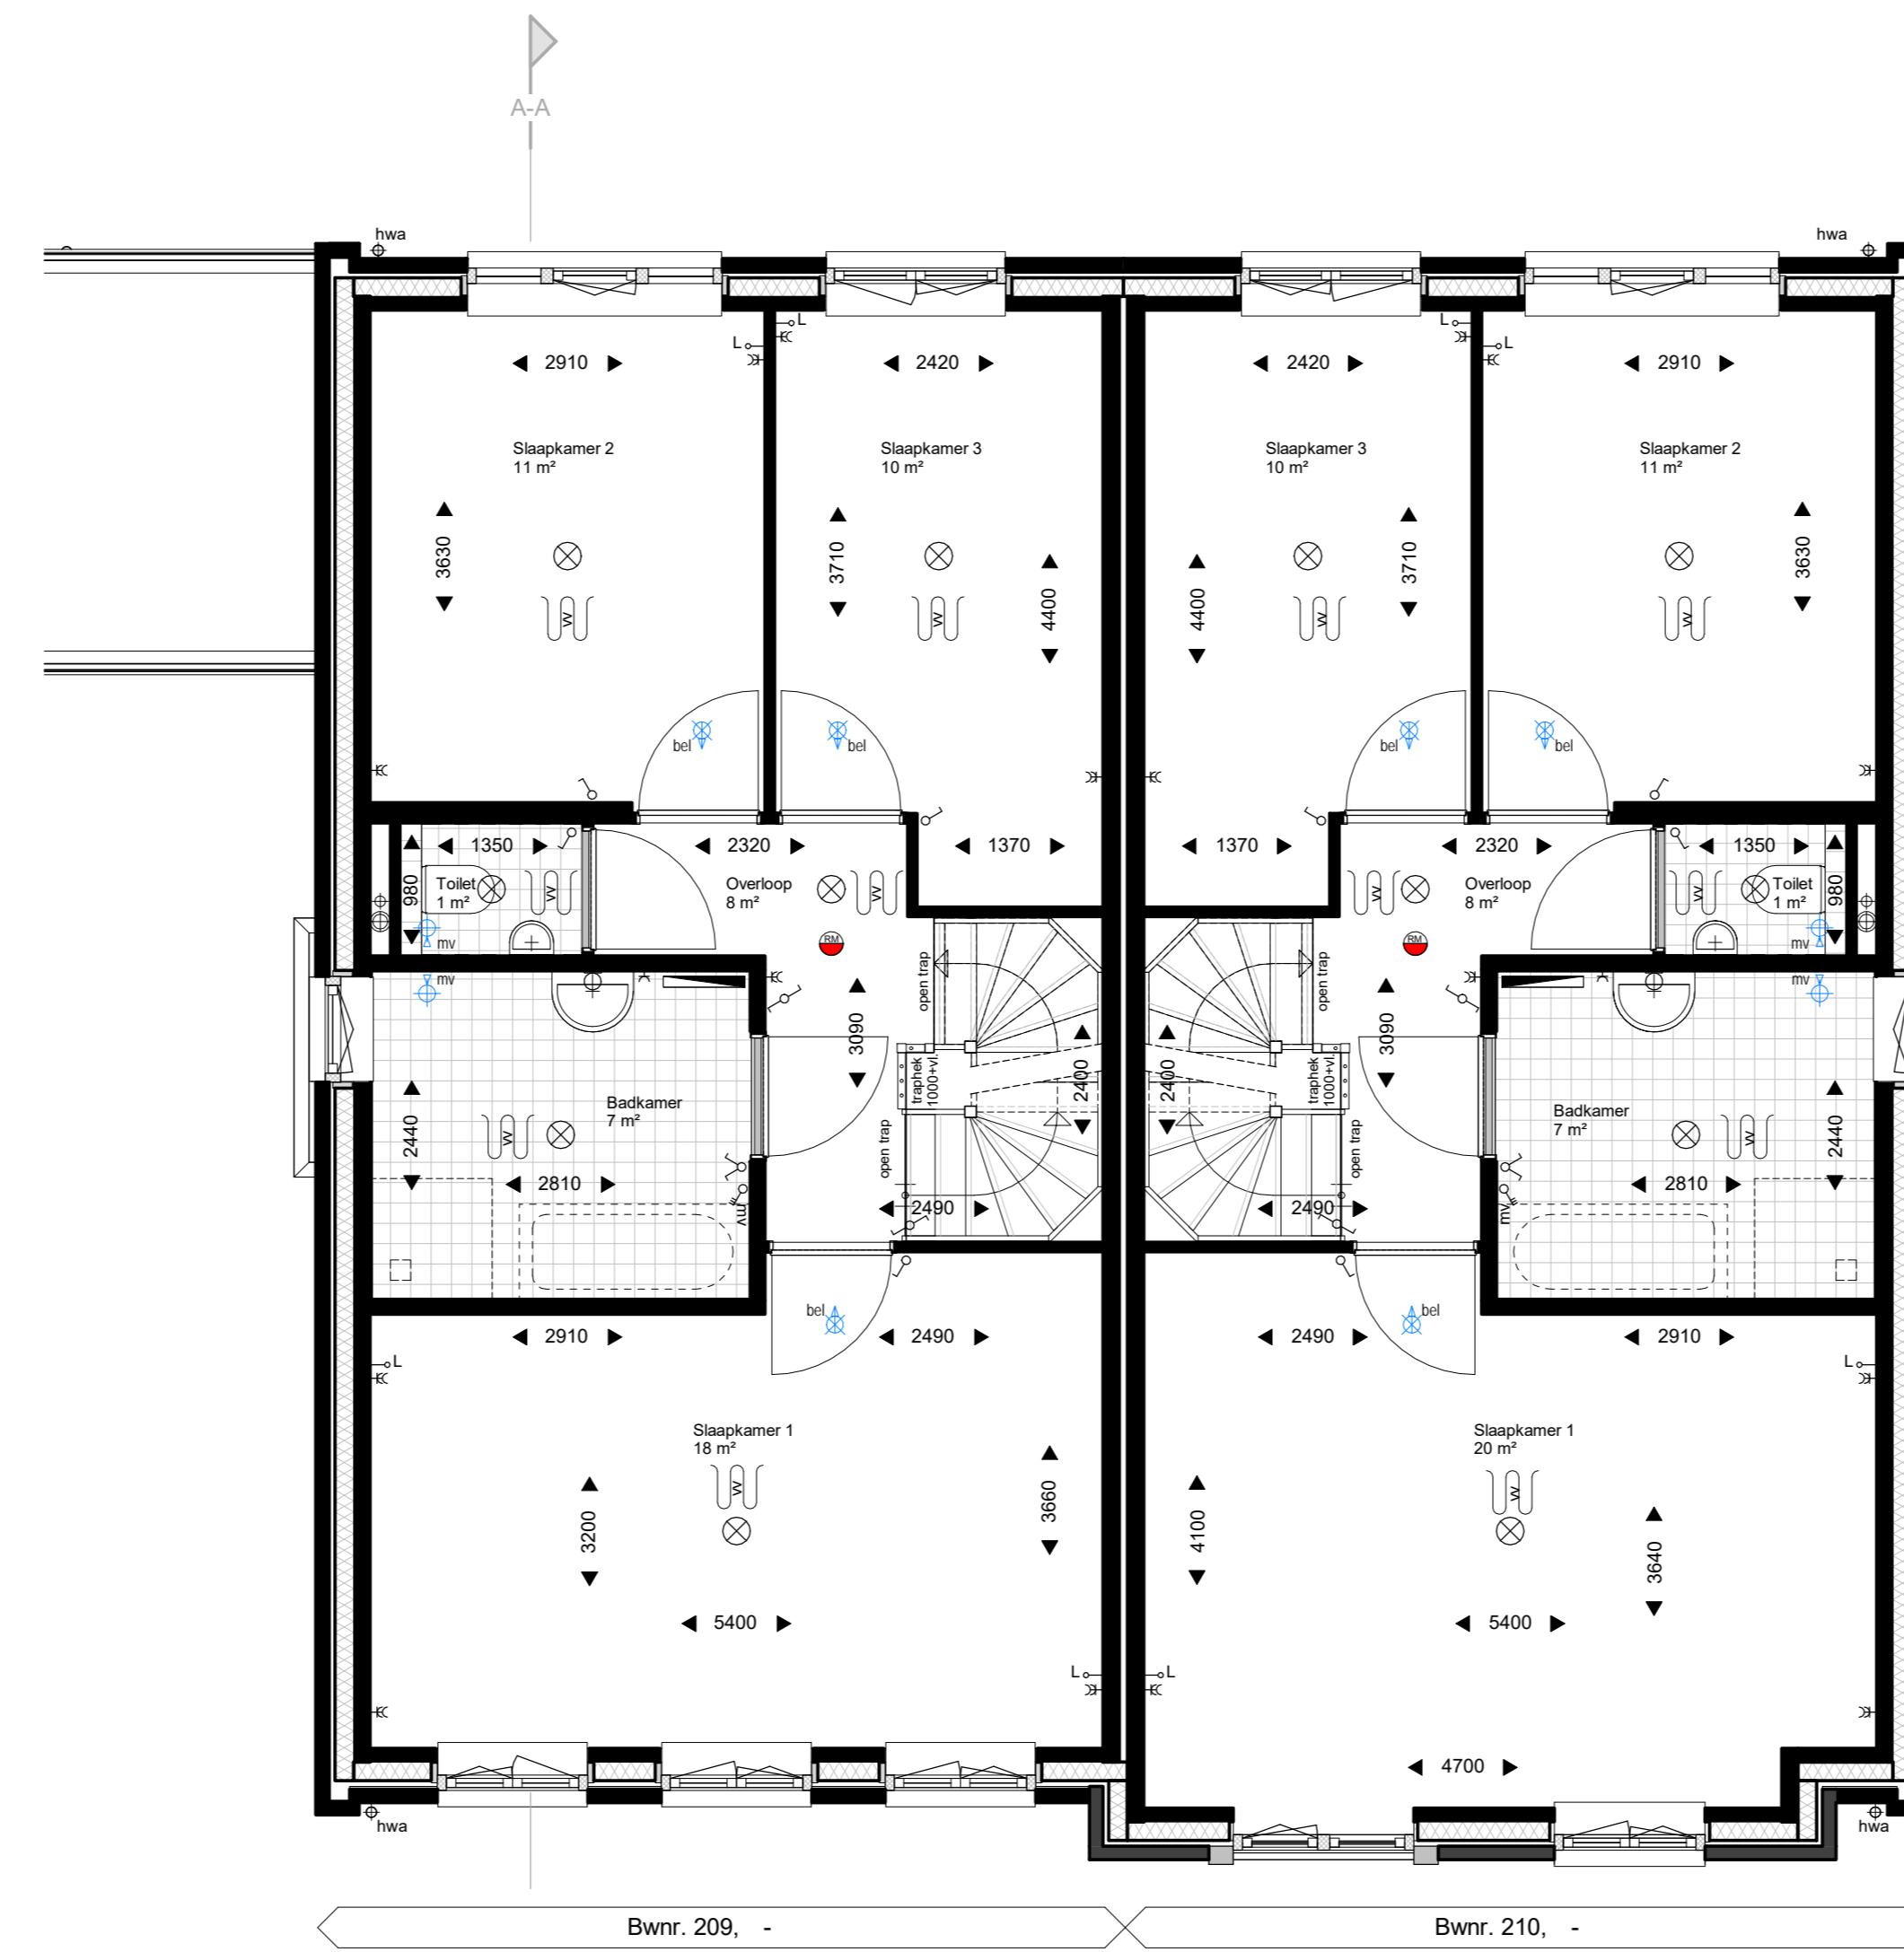

Eerste verdieping  
1 : 50

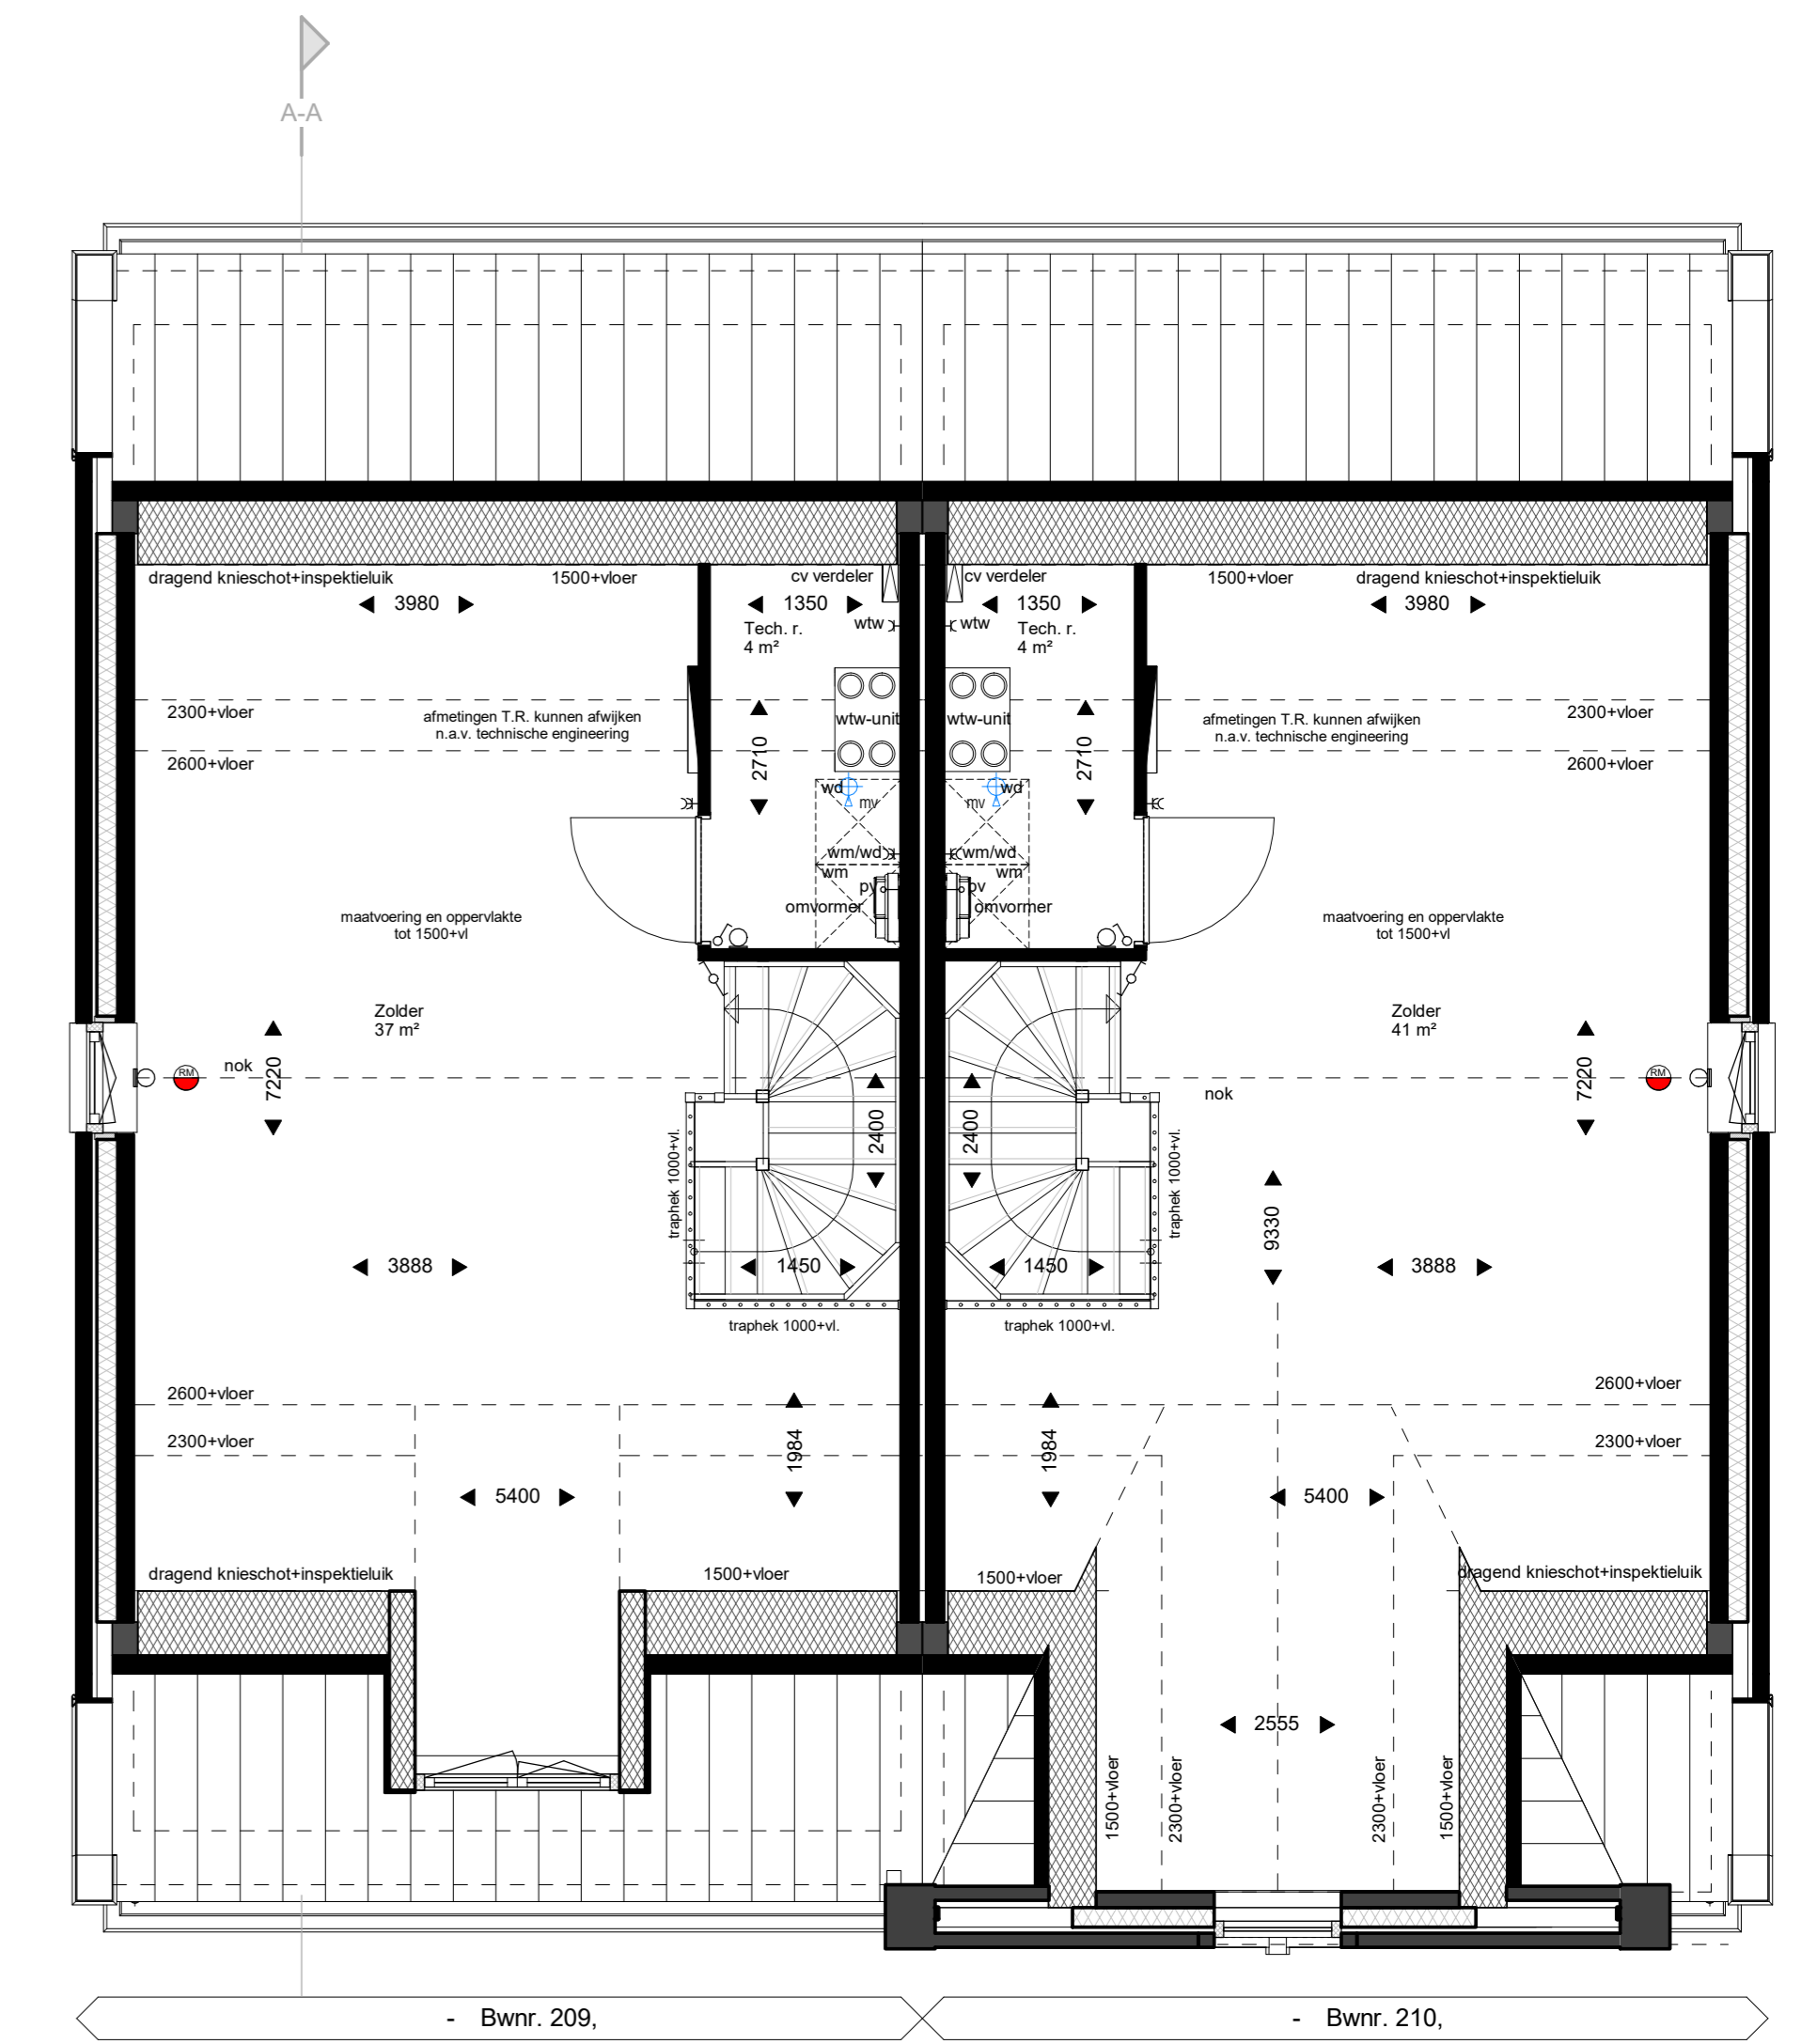

Tweede verdieping  
1 : 50

-voor opties zie tekening 21017 VK-07o

WERKNUMMER  
**21017**  
BLADNUMMER  
**VK-11**  
DATUM  
12-04-2022  
GEWILZIGD

FASE  
**VERKOOPTTEKENING**  
BETREFT  
**PLATTEGROND, GEVELS,  
DOORSNEDE, BLOK 58**

WEEK  
De Brinkhorst fase 7  
Moordrecht  
OPDRACHTGEVER  
BPD Ontwikkeling BV, regio Zuid-West  
Poortweg 2, 2612 PA, Delft  
Tel: 015 - 268 06 08

SCHAAL  
1:50/1:100  
AFMETING  
A0

GETEKEND  
P. Waaik  
ARCHITECT  
A. WELER

De 4e dimensie van LSWA architecten

**LSWA**  
POSTBUS 74  
5888 ZH GIRSCHOT  
DE LOOP 40  
5888 EV GIRSCHOT  
0495 - 42 33 76  
INFO@LSWA.NL  
WWW.LSWA.NL