




Linker zijgevel
1 : 100

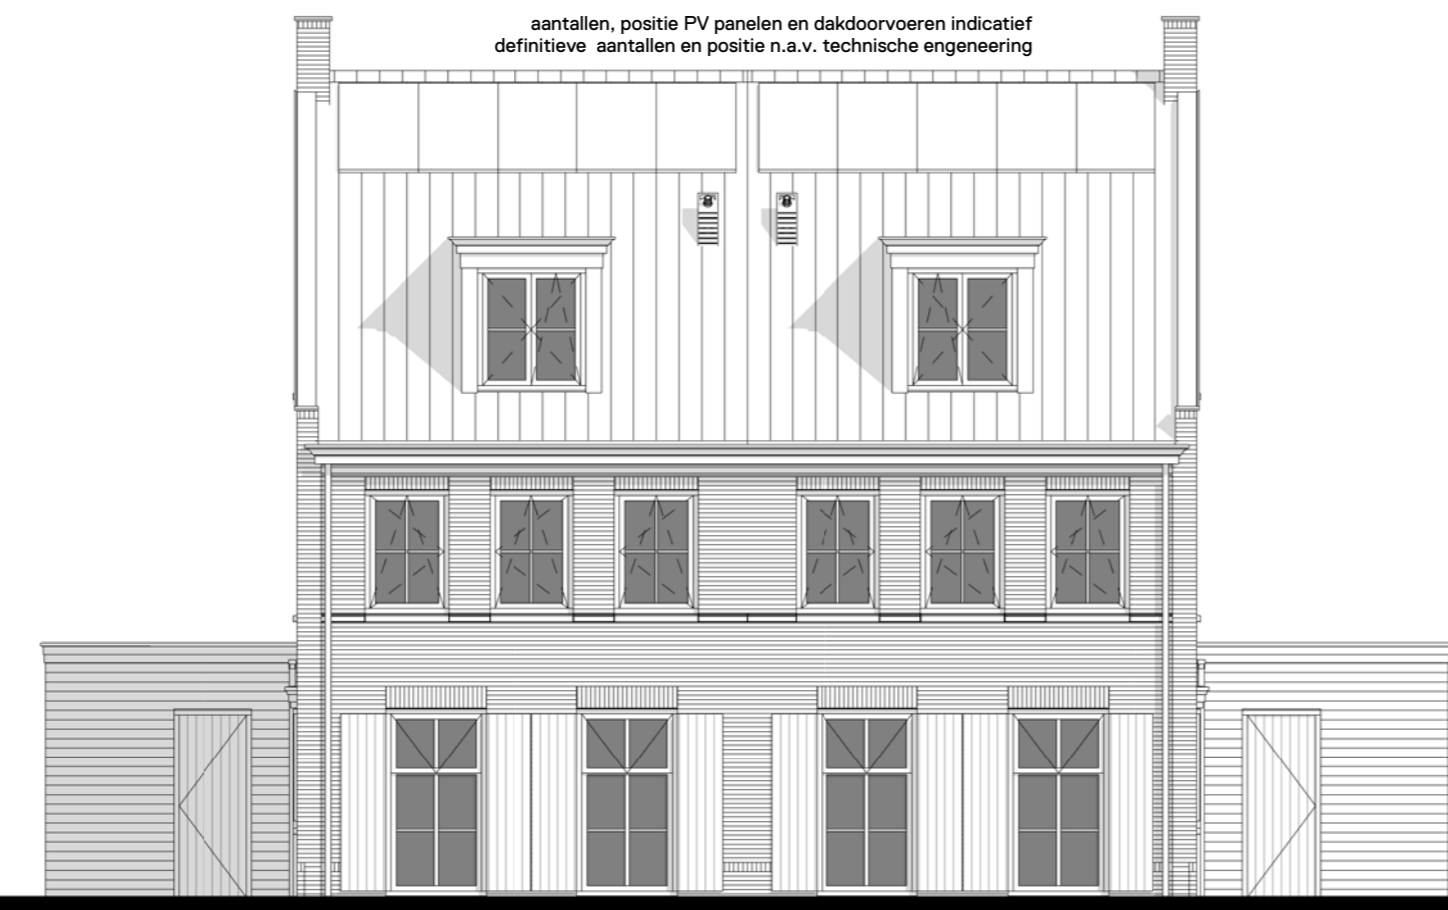


Voorgevel
1 : 100



Rechter zijgevel
1 : 100




Achtergevel
1 : 100

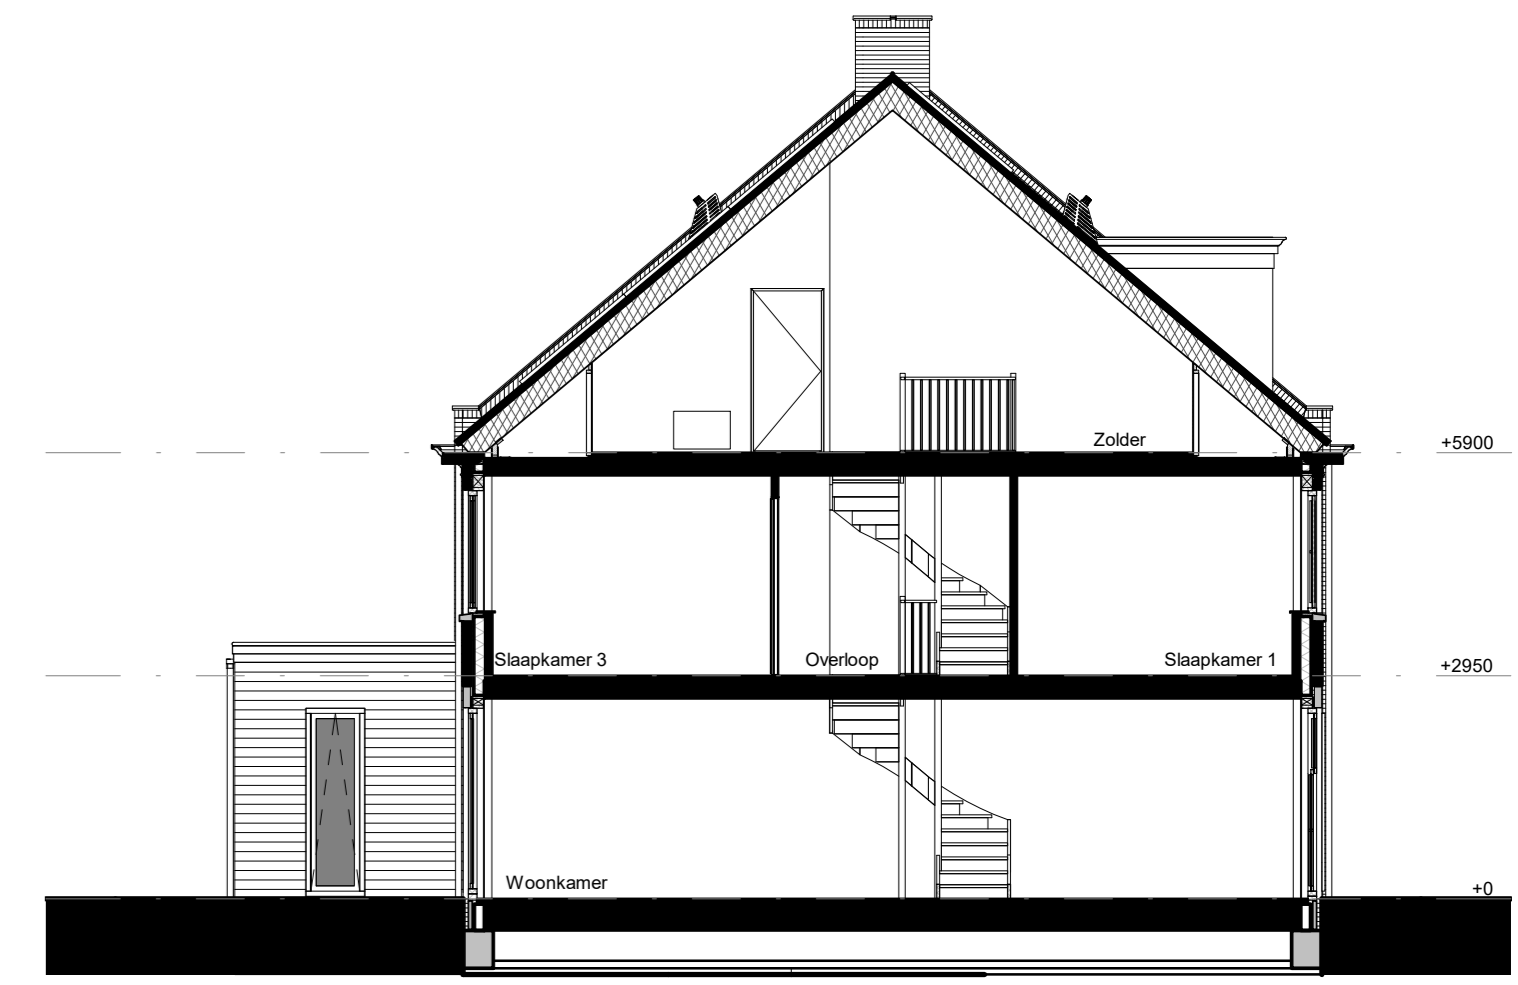


Doorsnede A-A
1 : 100



Begane grond
1 : 50

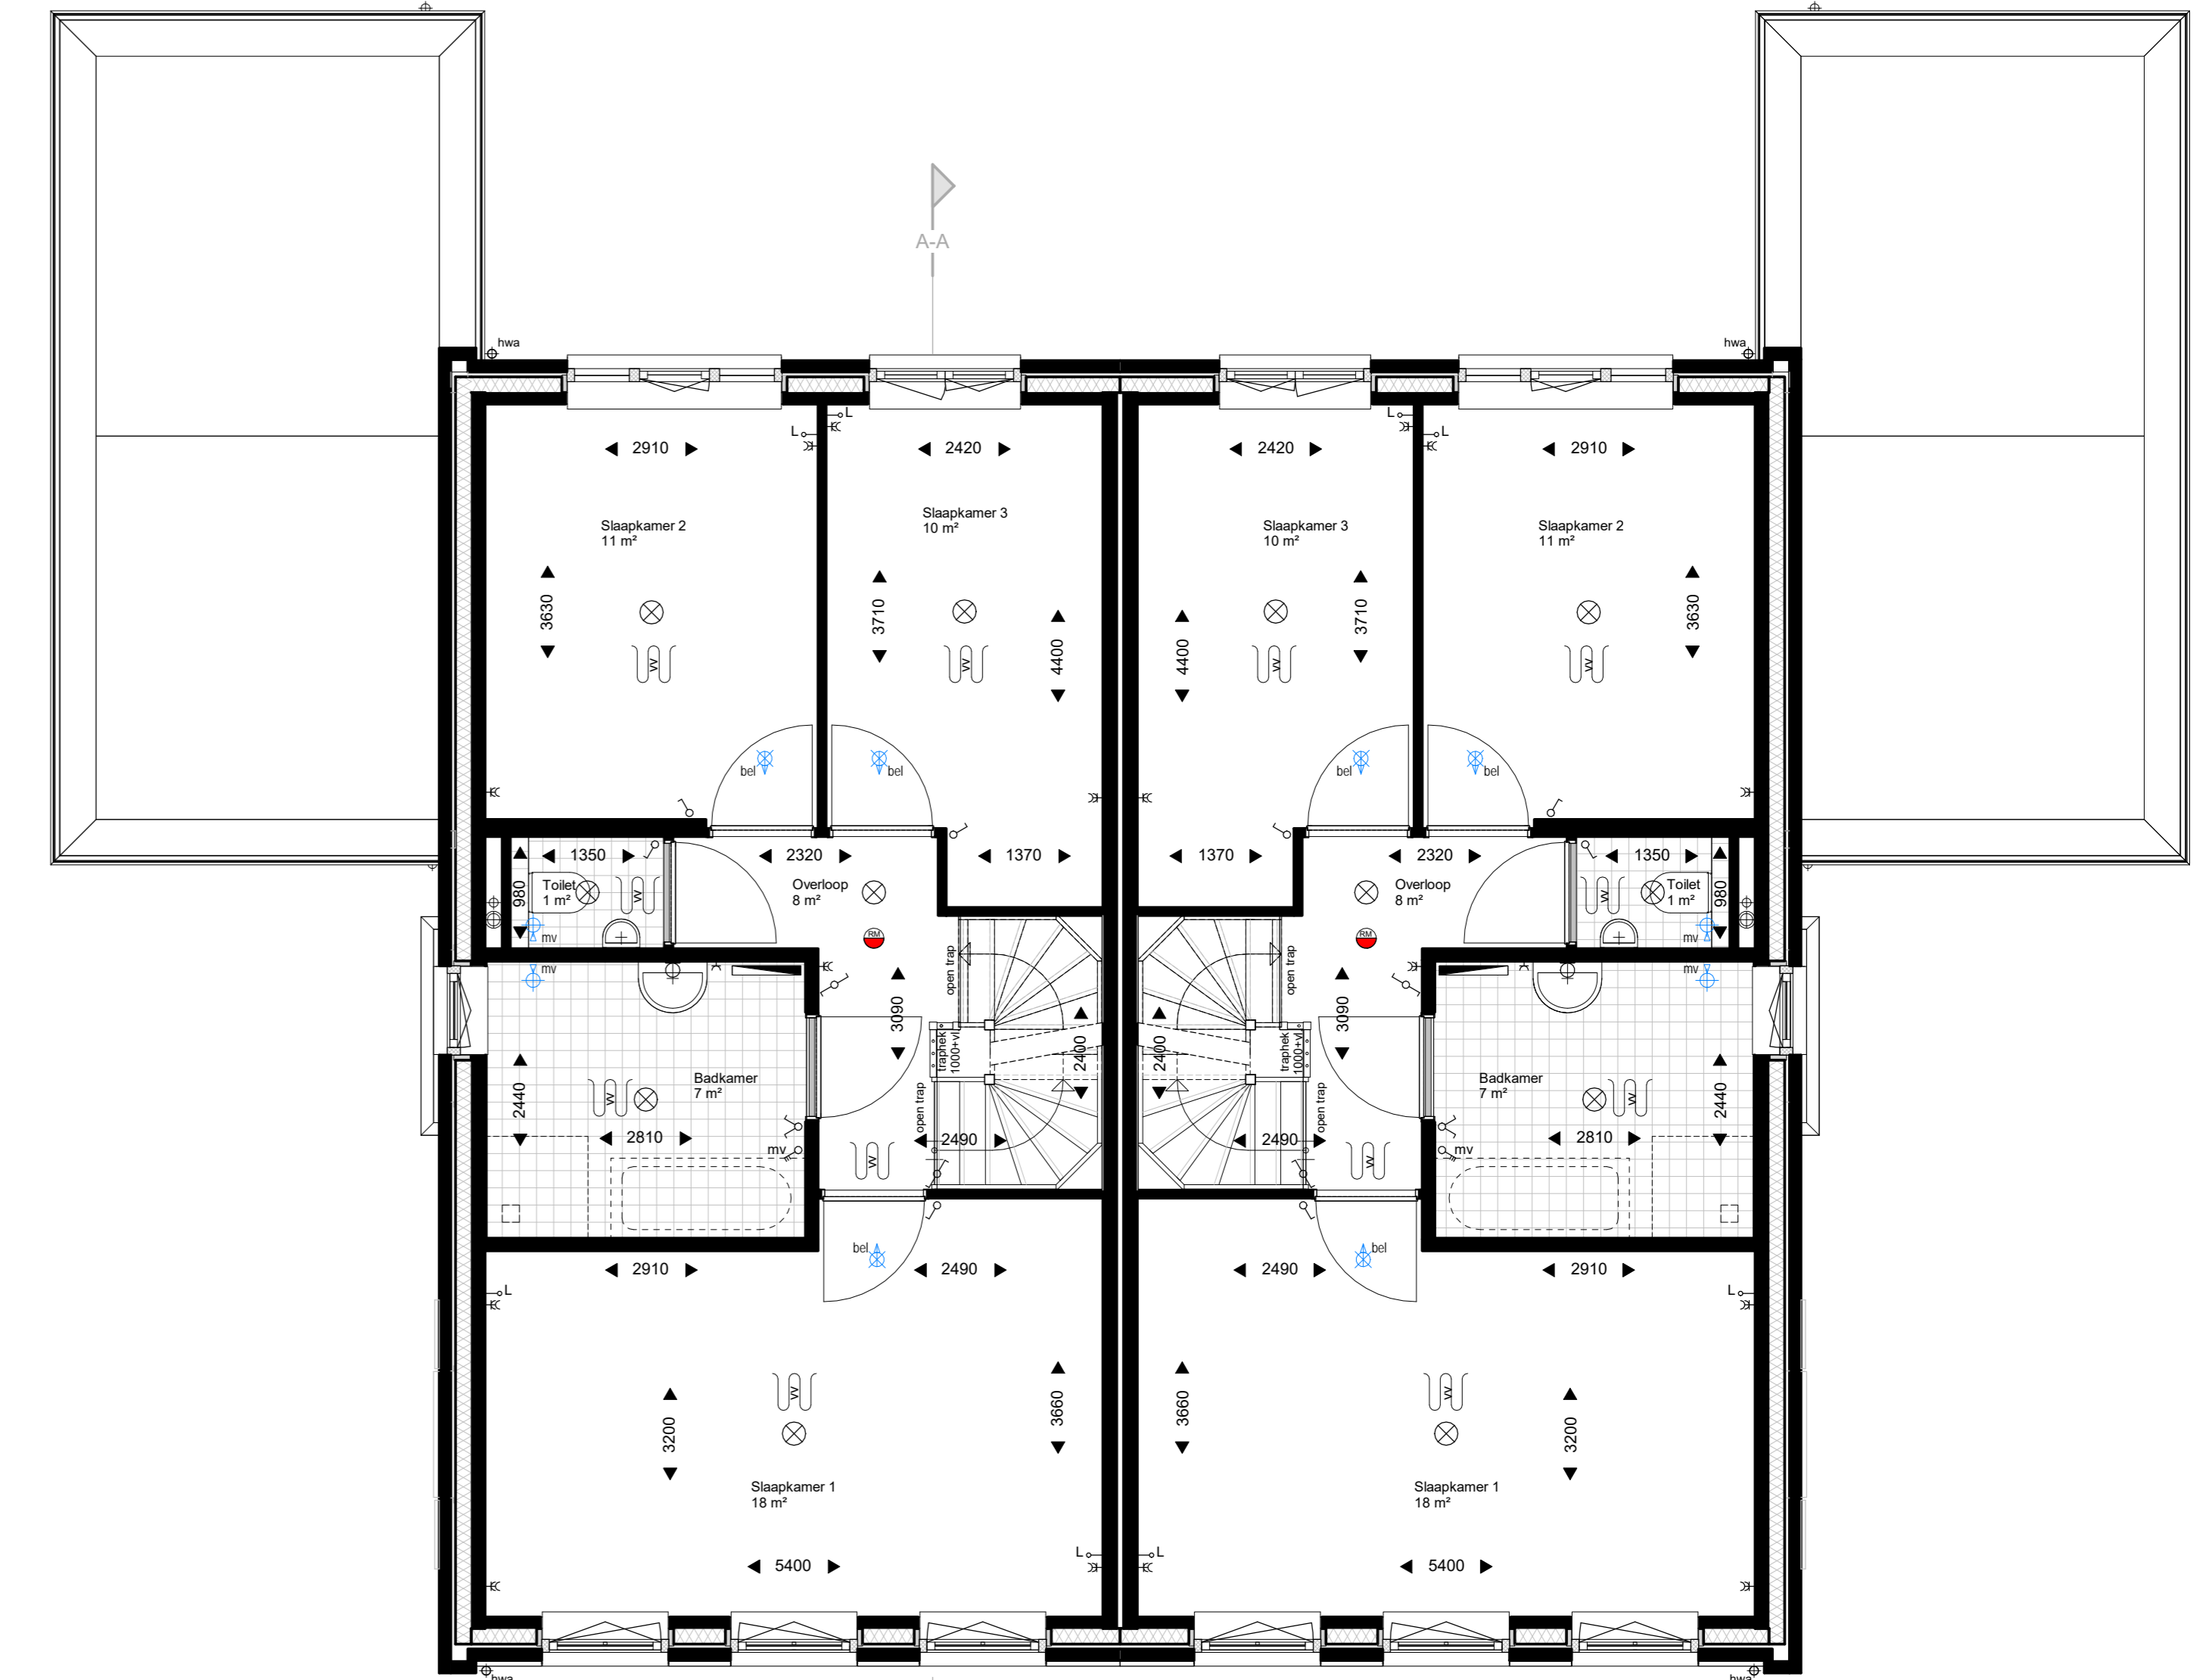

Eerste verdieping
1 : 50

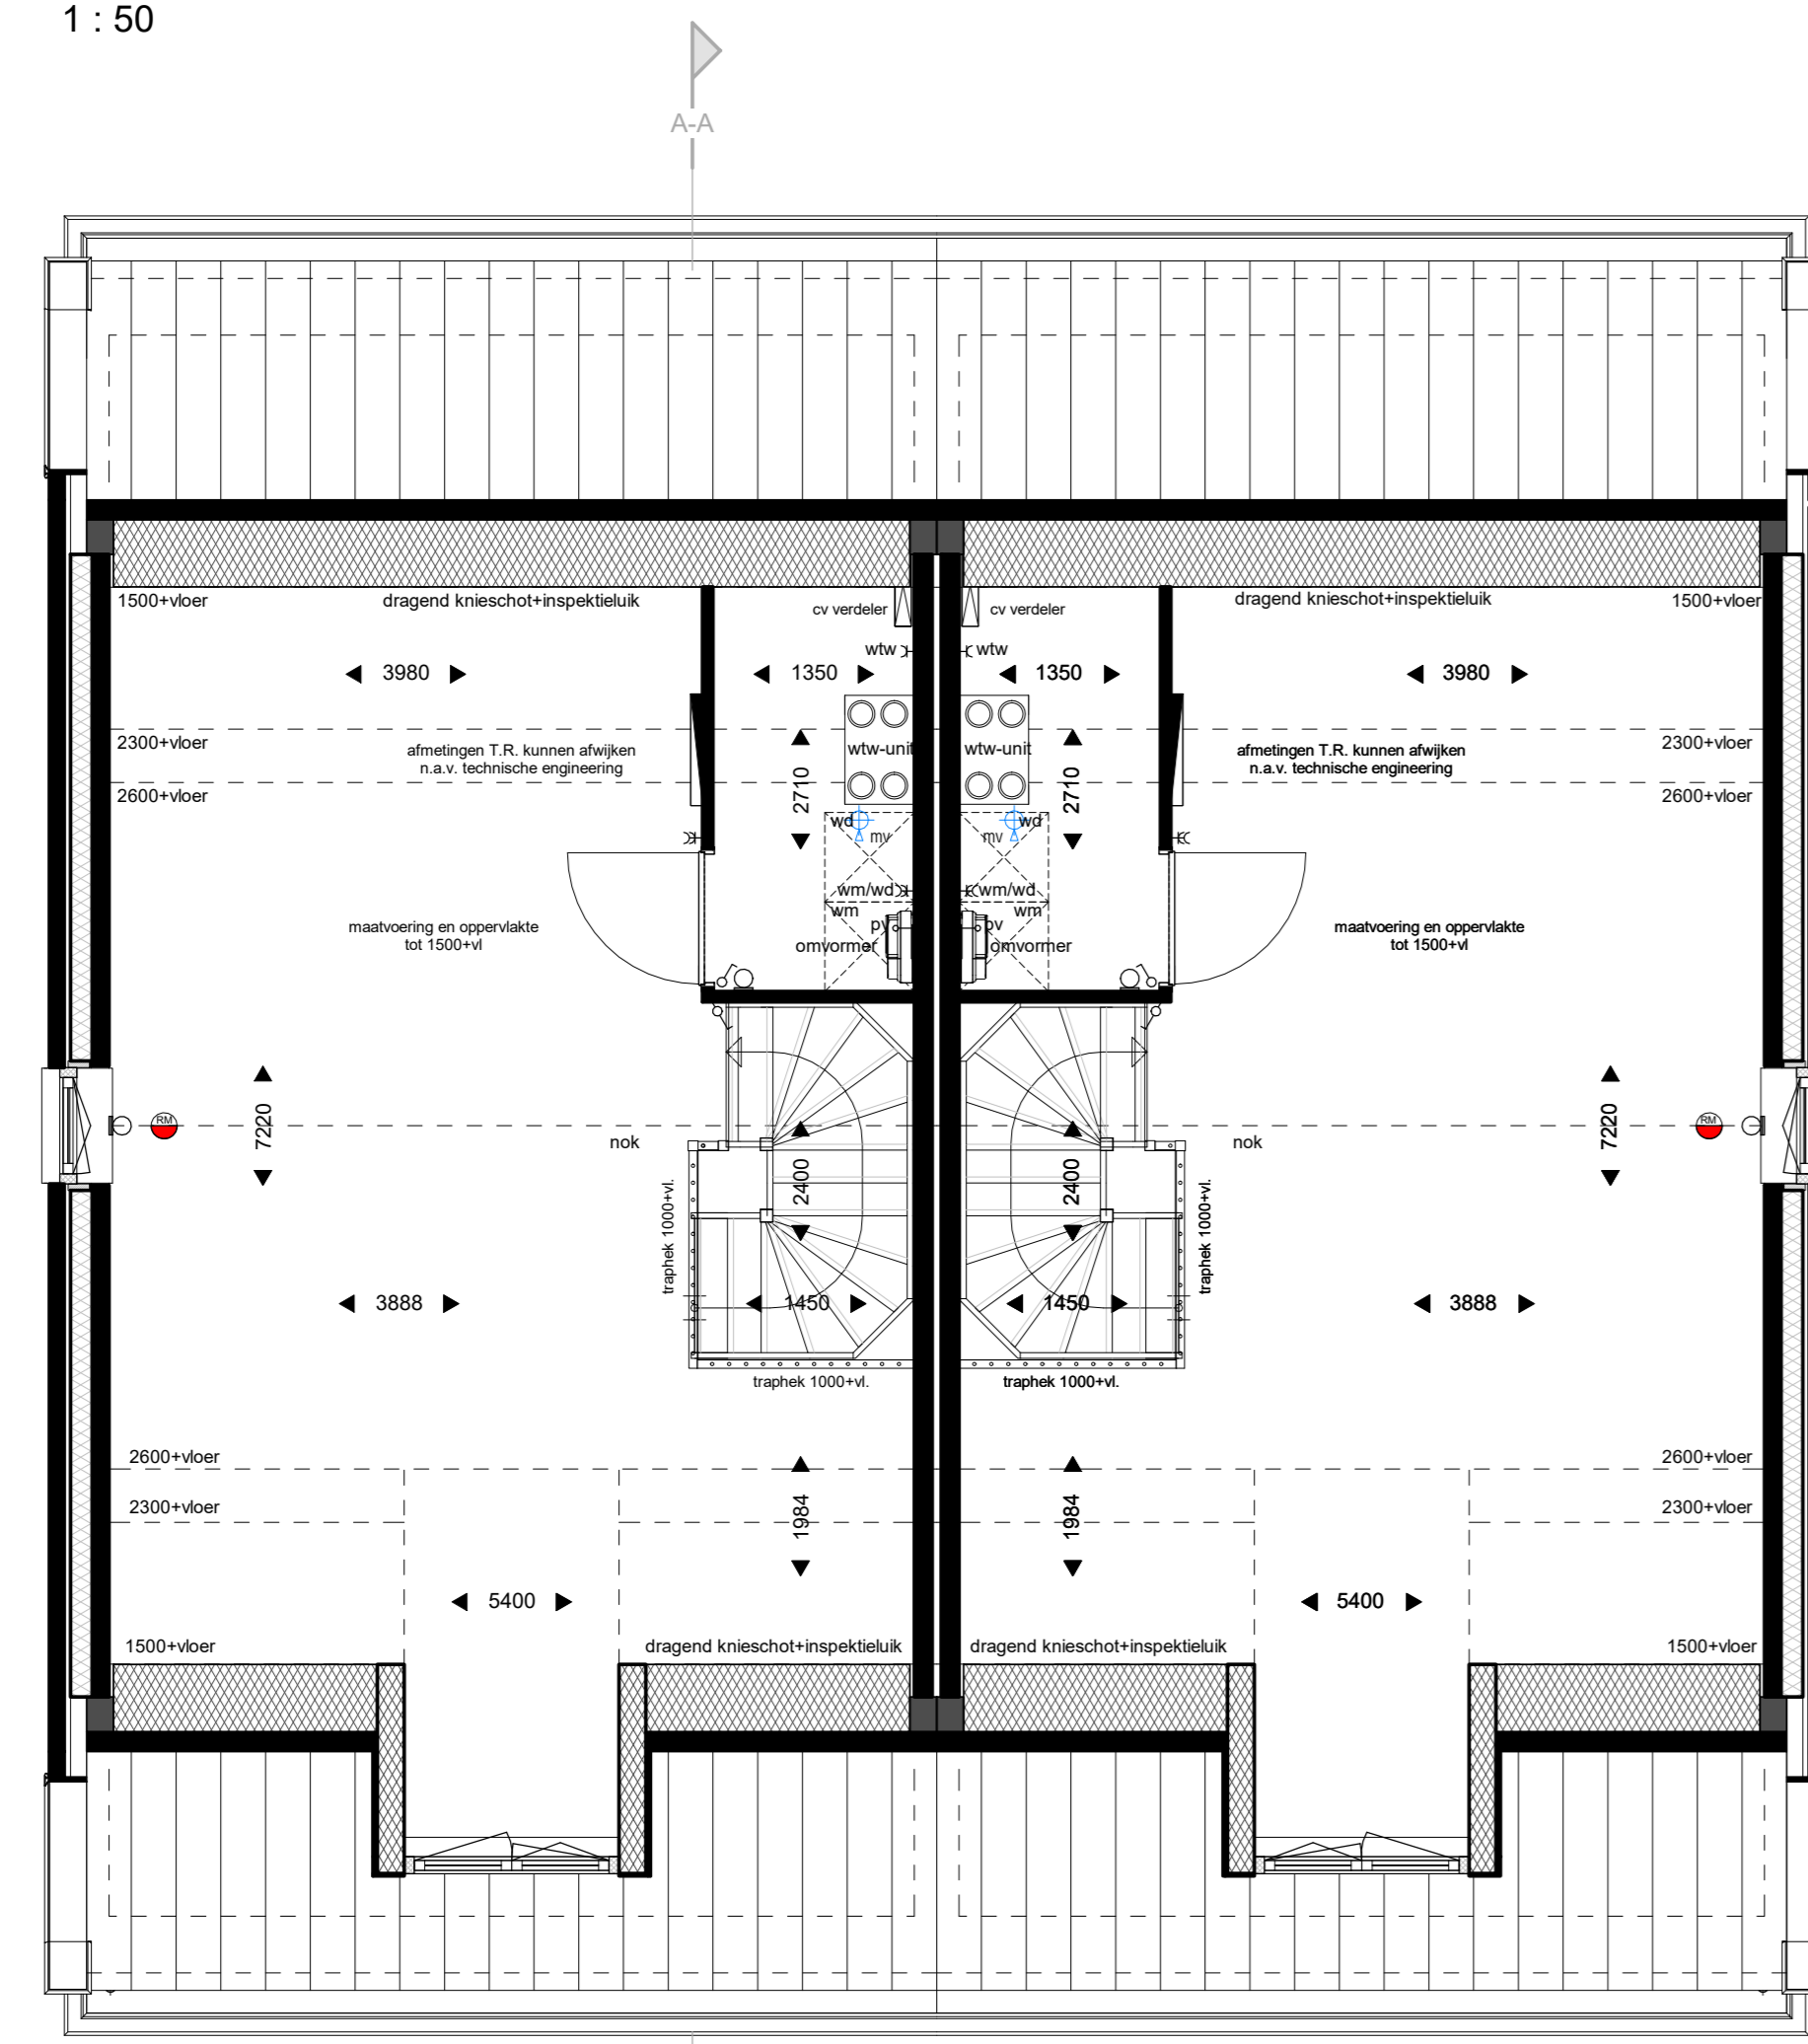

Tweede verdieping
1 : 50

WERKNUMMER
21017
BLADNUMMER
VK-03
DATUM
12-04-2022
GEWUZIGD

FASE
VERKOOPTTEKENING
BETREFT
**PLATTEGROND, GEVELS,
DOORSNEDE BLOK 48 & 52**
WEG:
De Brinkhorst fase 7
Moordrecht
OPDRACHTGEVER
BPD Ontwikkeling BV, regio Zuid-West
Poortweg 2, 2612 PA, Delft
Tel: 015 - 268 06 08

SCHAAL
1:50/1:100
AFMETING
A0
GETEKEND
P. Wounek
ARCHITECT
A. WELER

De 4e dimensie van **LSWA** architecten

LSWA
POSTBUS 74
5888 ZH GIRSCHOT
DE LOOP 40
5888 EV GIRSCHOT
0495 - 42 33 76
INFO@LSWA.NL
WWW.LSWA.NL