




Linker zijgevel
1: 100




Voorgevel
1: 100



Rechter zijgevel
1: 100

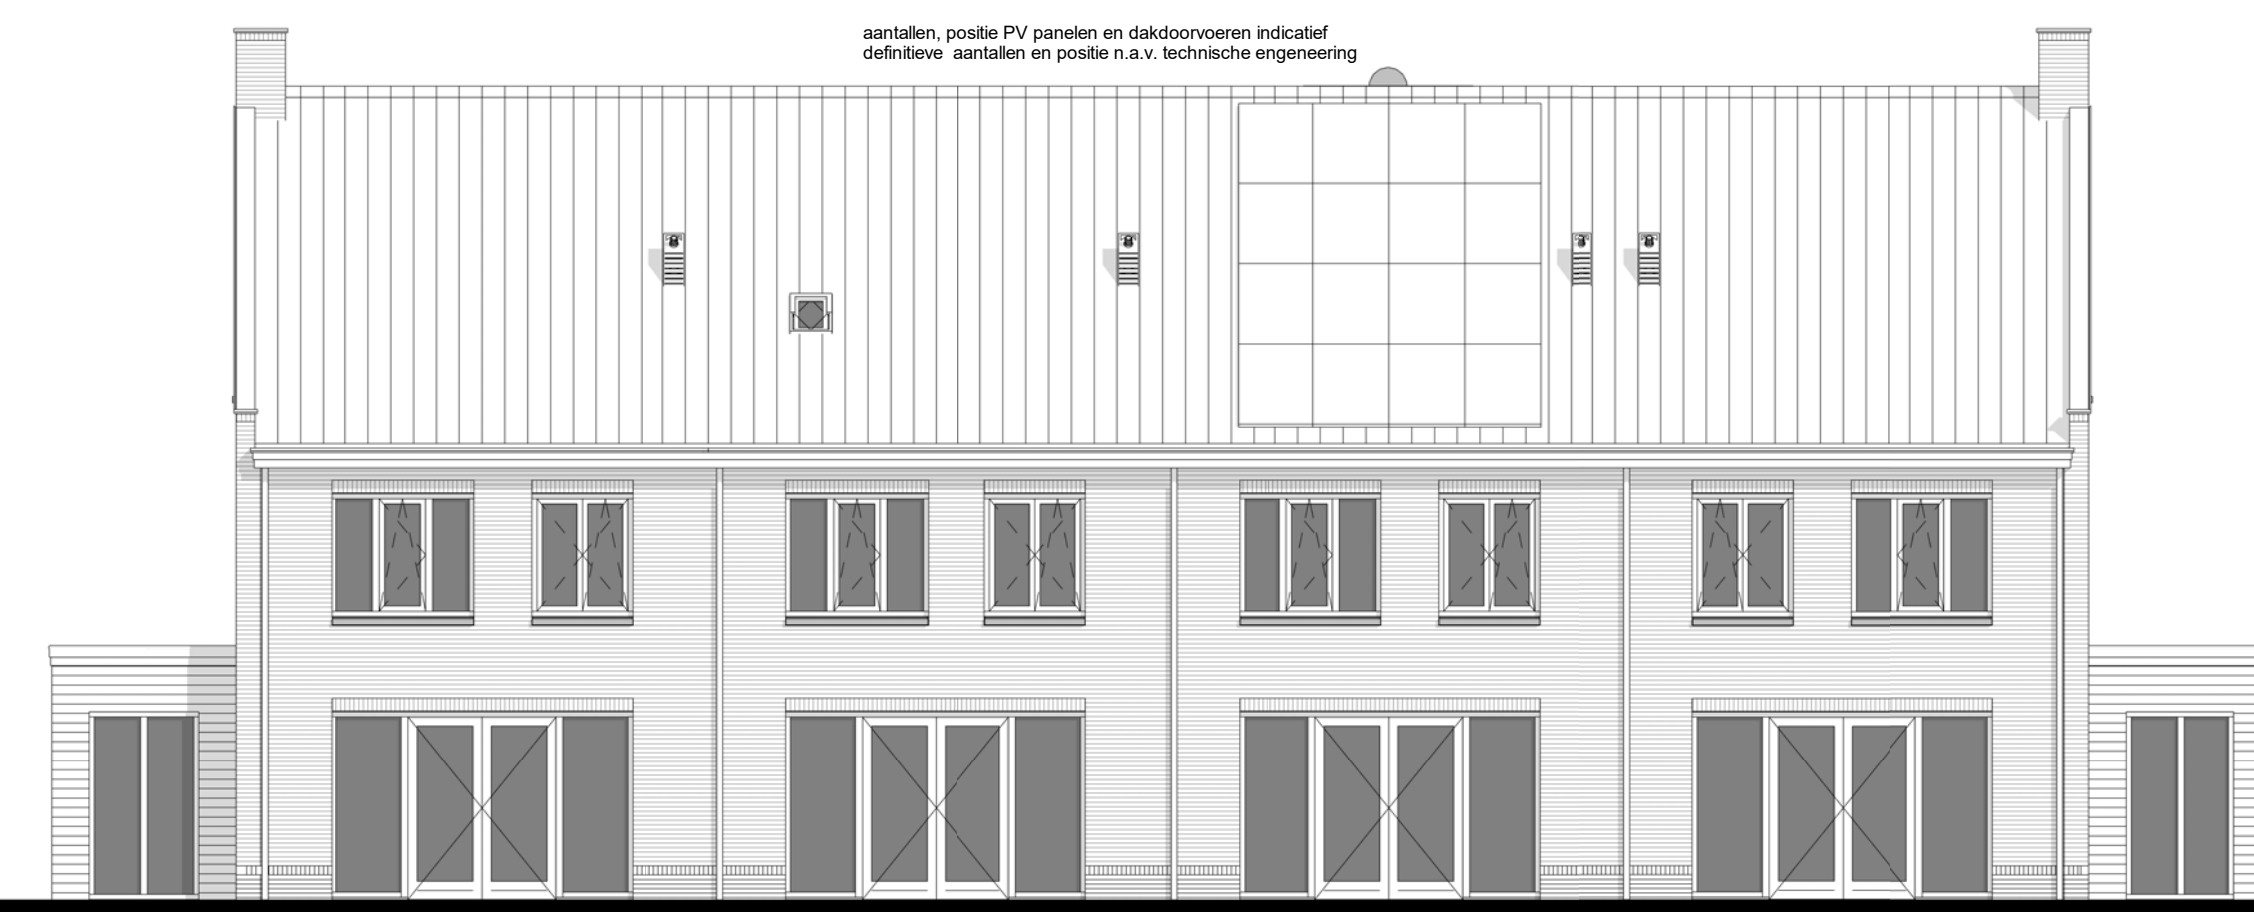

Achtergevel
1: 100

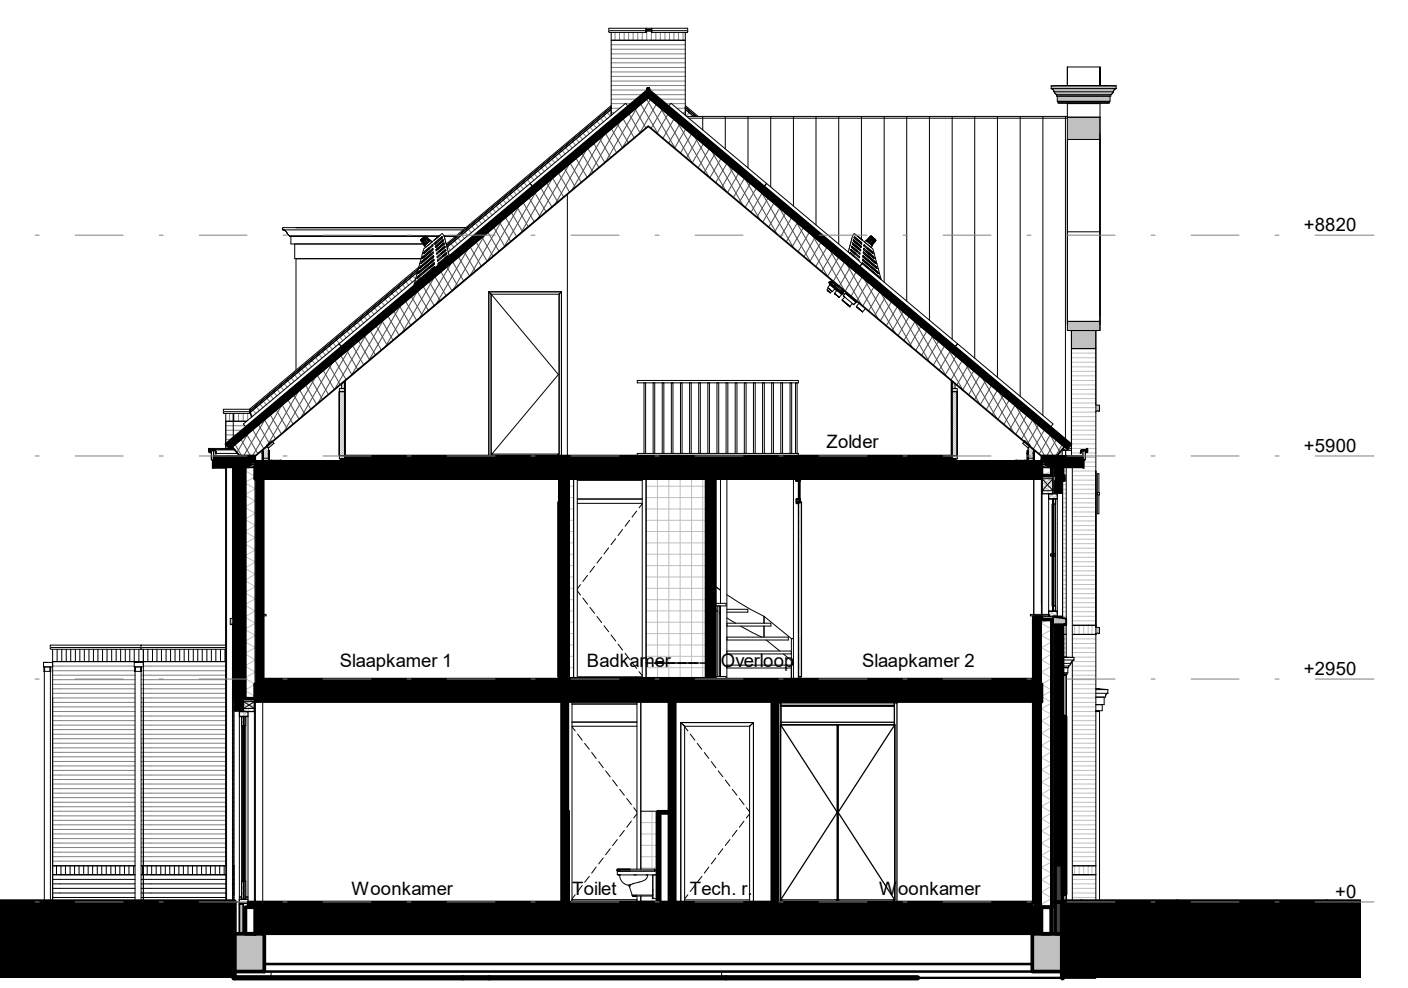


Doorsnede A-A
1: 100



Begane grond
1: 50



Eerste verdieping
1: 50

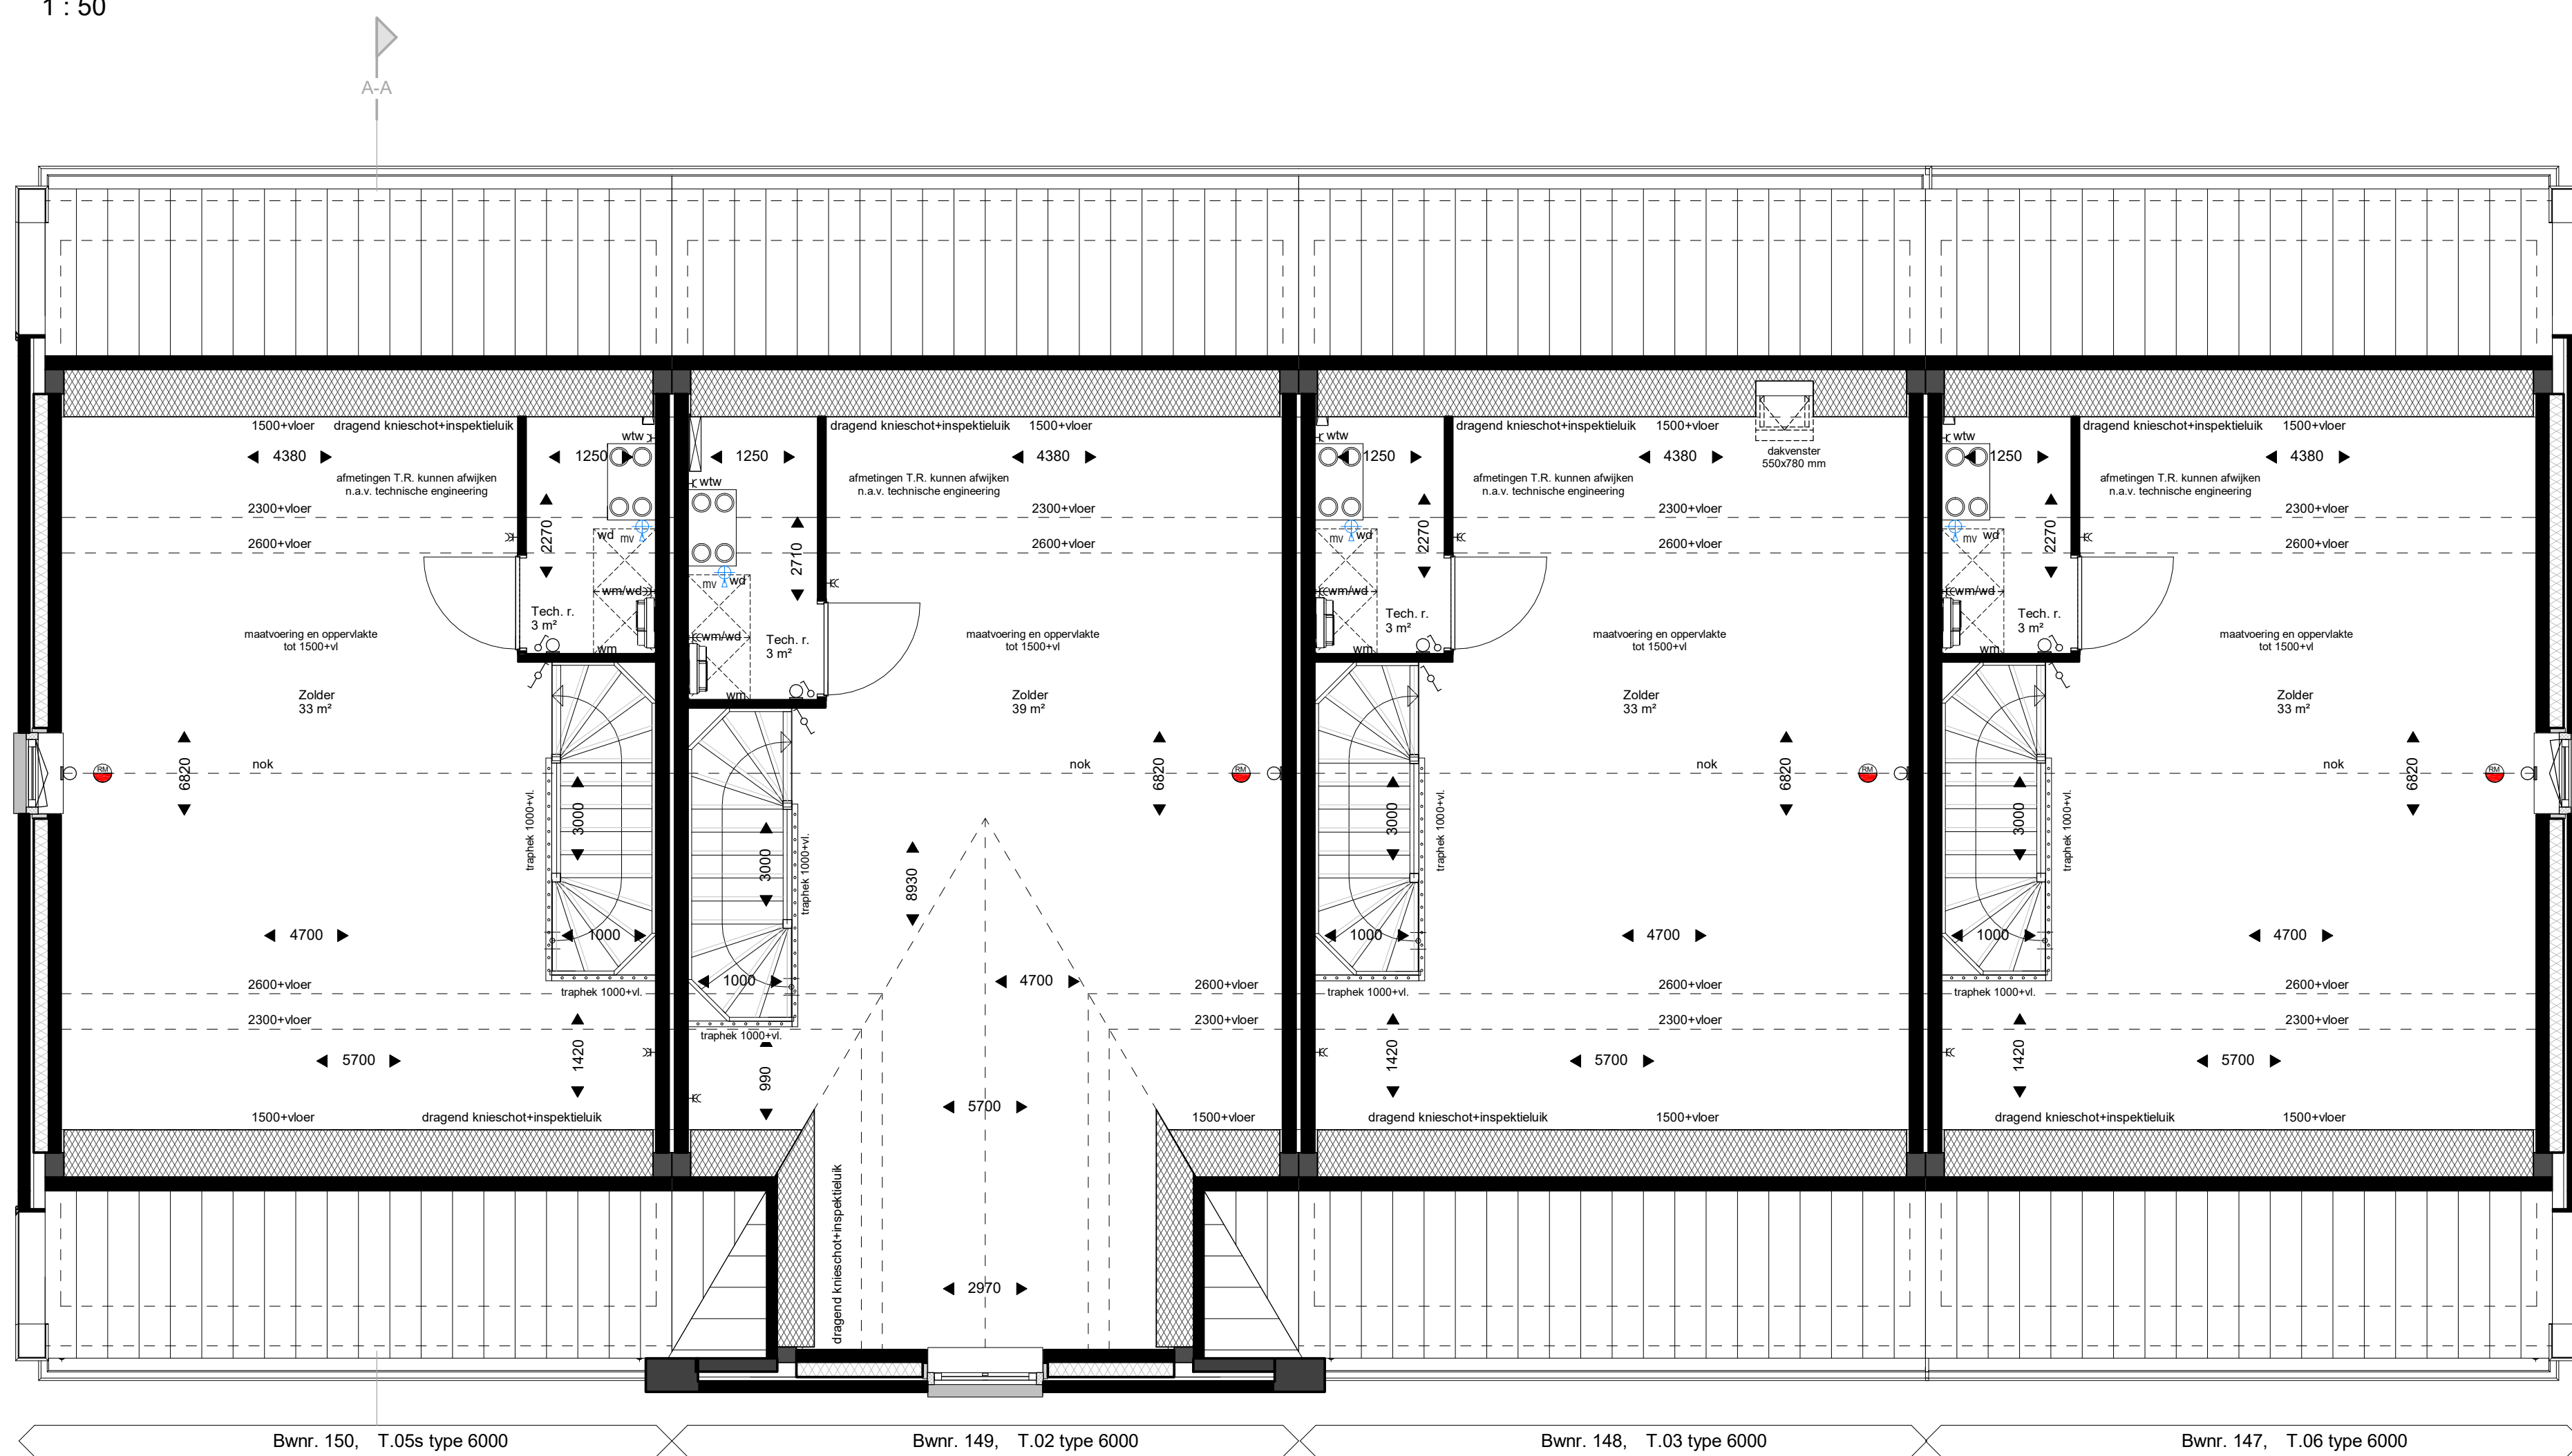

Tweede verdieping
1: 50

*optie dakkapel achtergevel mogelijk
optie dakkapel voorgevel niet mogelijk*

*optie dakkapel achtergevel mogelijk
optie dakkapel voorgevel niet mogelijk*

*optie dakkapel achtergevel mogelijk
optie dakkapel voorgevel niet mogelijk*

-voor opties zie tekening 18034 VK-28A

WERKNOUMER
18034
BLADNUMMER
VK-28

BESCHRIJVING
**PLATTEGRONDEN, GEVELS
EN DOORSNEDEN, BLOK 28**

ADRES
De Brinkhorst fase 4 & 5
Moordrecht
OPDRACHTGEVER
BPD Ontwikkeling BV, regio Zuid-West
Poortweg 2, 2612 PA, Delft
015-2680864

SCHAAL
1:50/1:100
AUSWERTUNG
AD- (841v1399)

GETEKEND
B OULAGERS
ARCHITECT
A WELER

De 4e dimensie van LSWA architecten

