
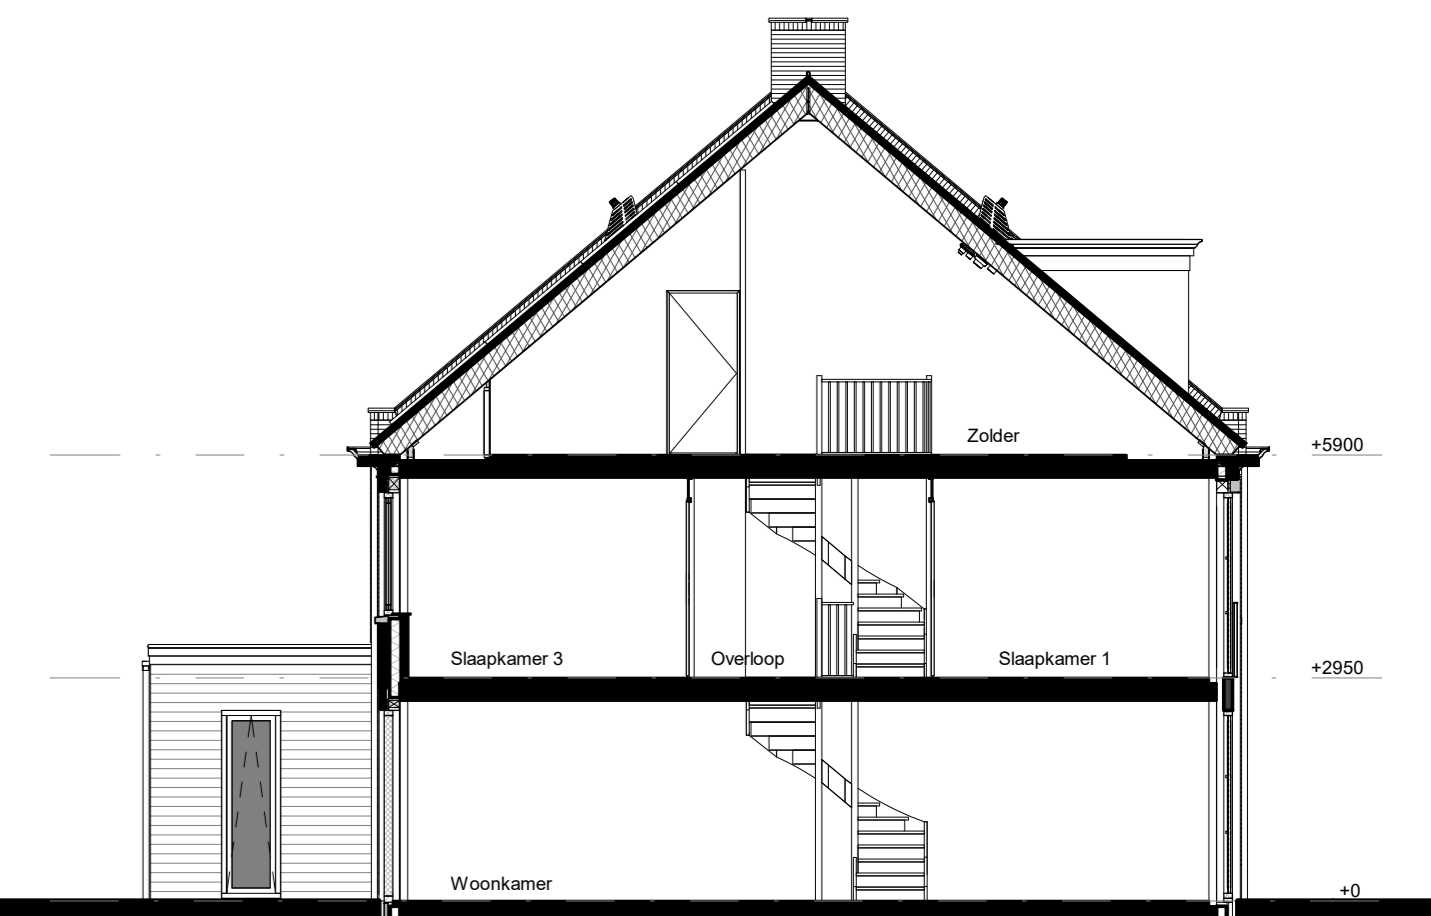


verlaten, onder PV panelen en dakconstructie indicatief
definitieve verlaten en posten n.v.v. technische engineering

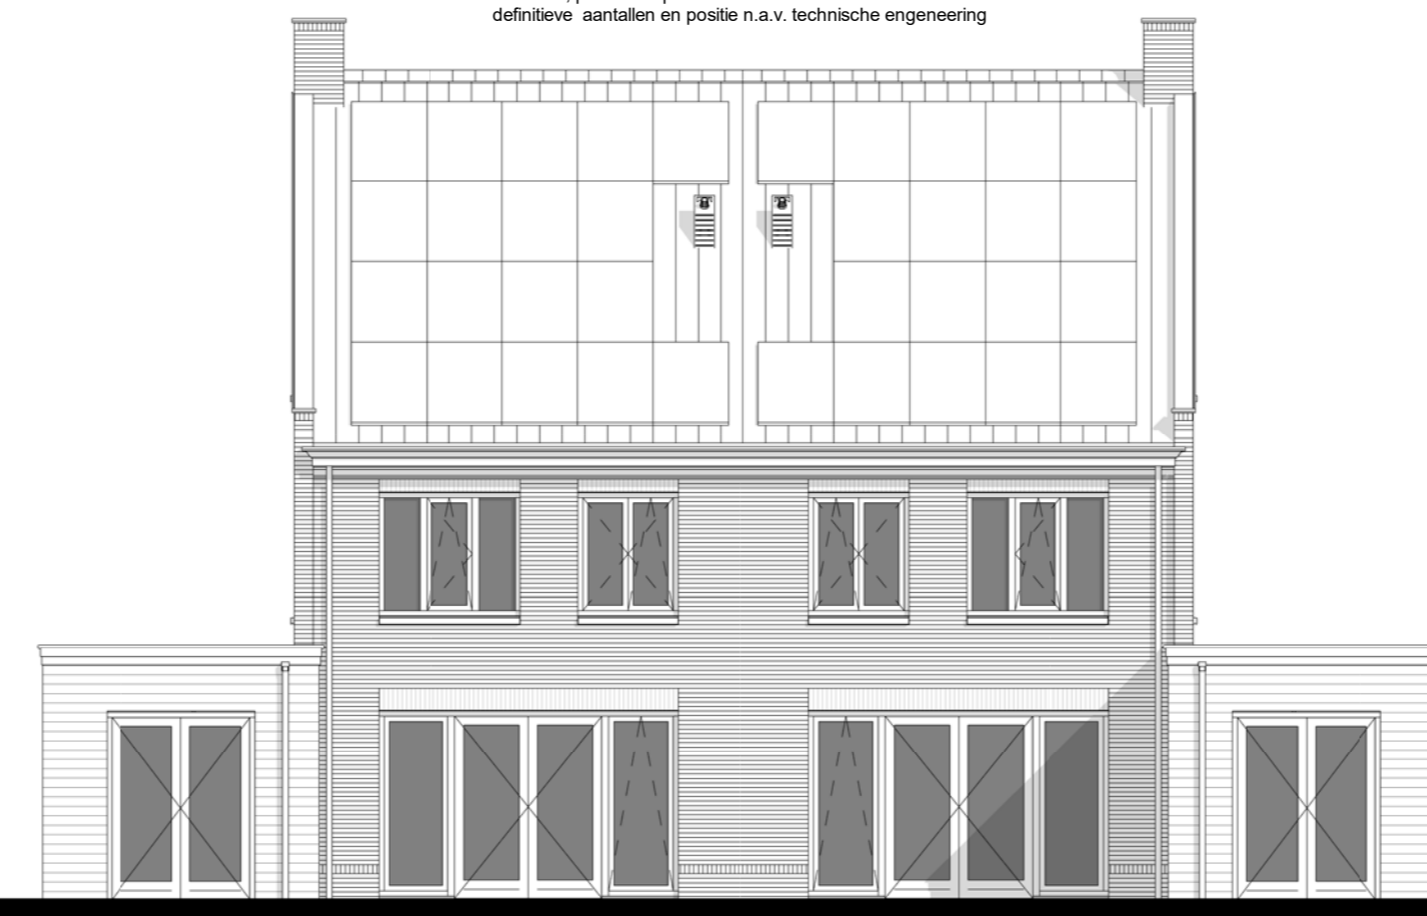


Voorgevel
1 : 100

Rechter zijgevel
1 : 100

Achtergevel
1 : 100


Linker zijgevel
1 : 100

Doorsnede A-A
1 : 100

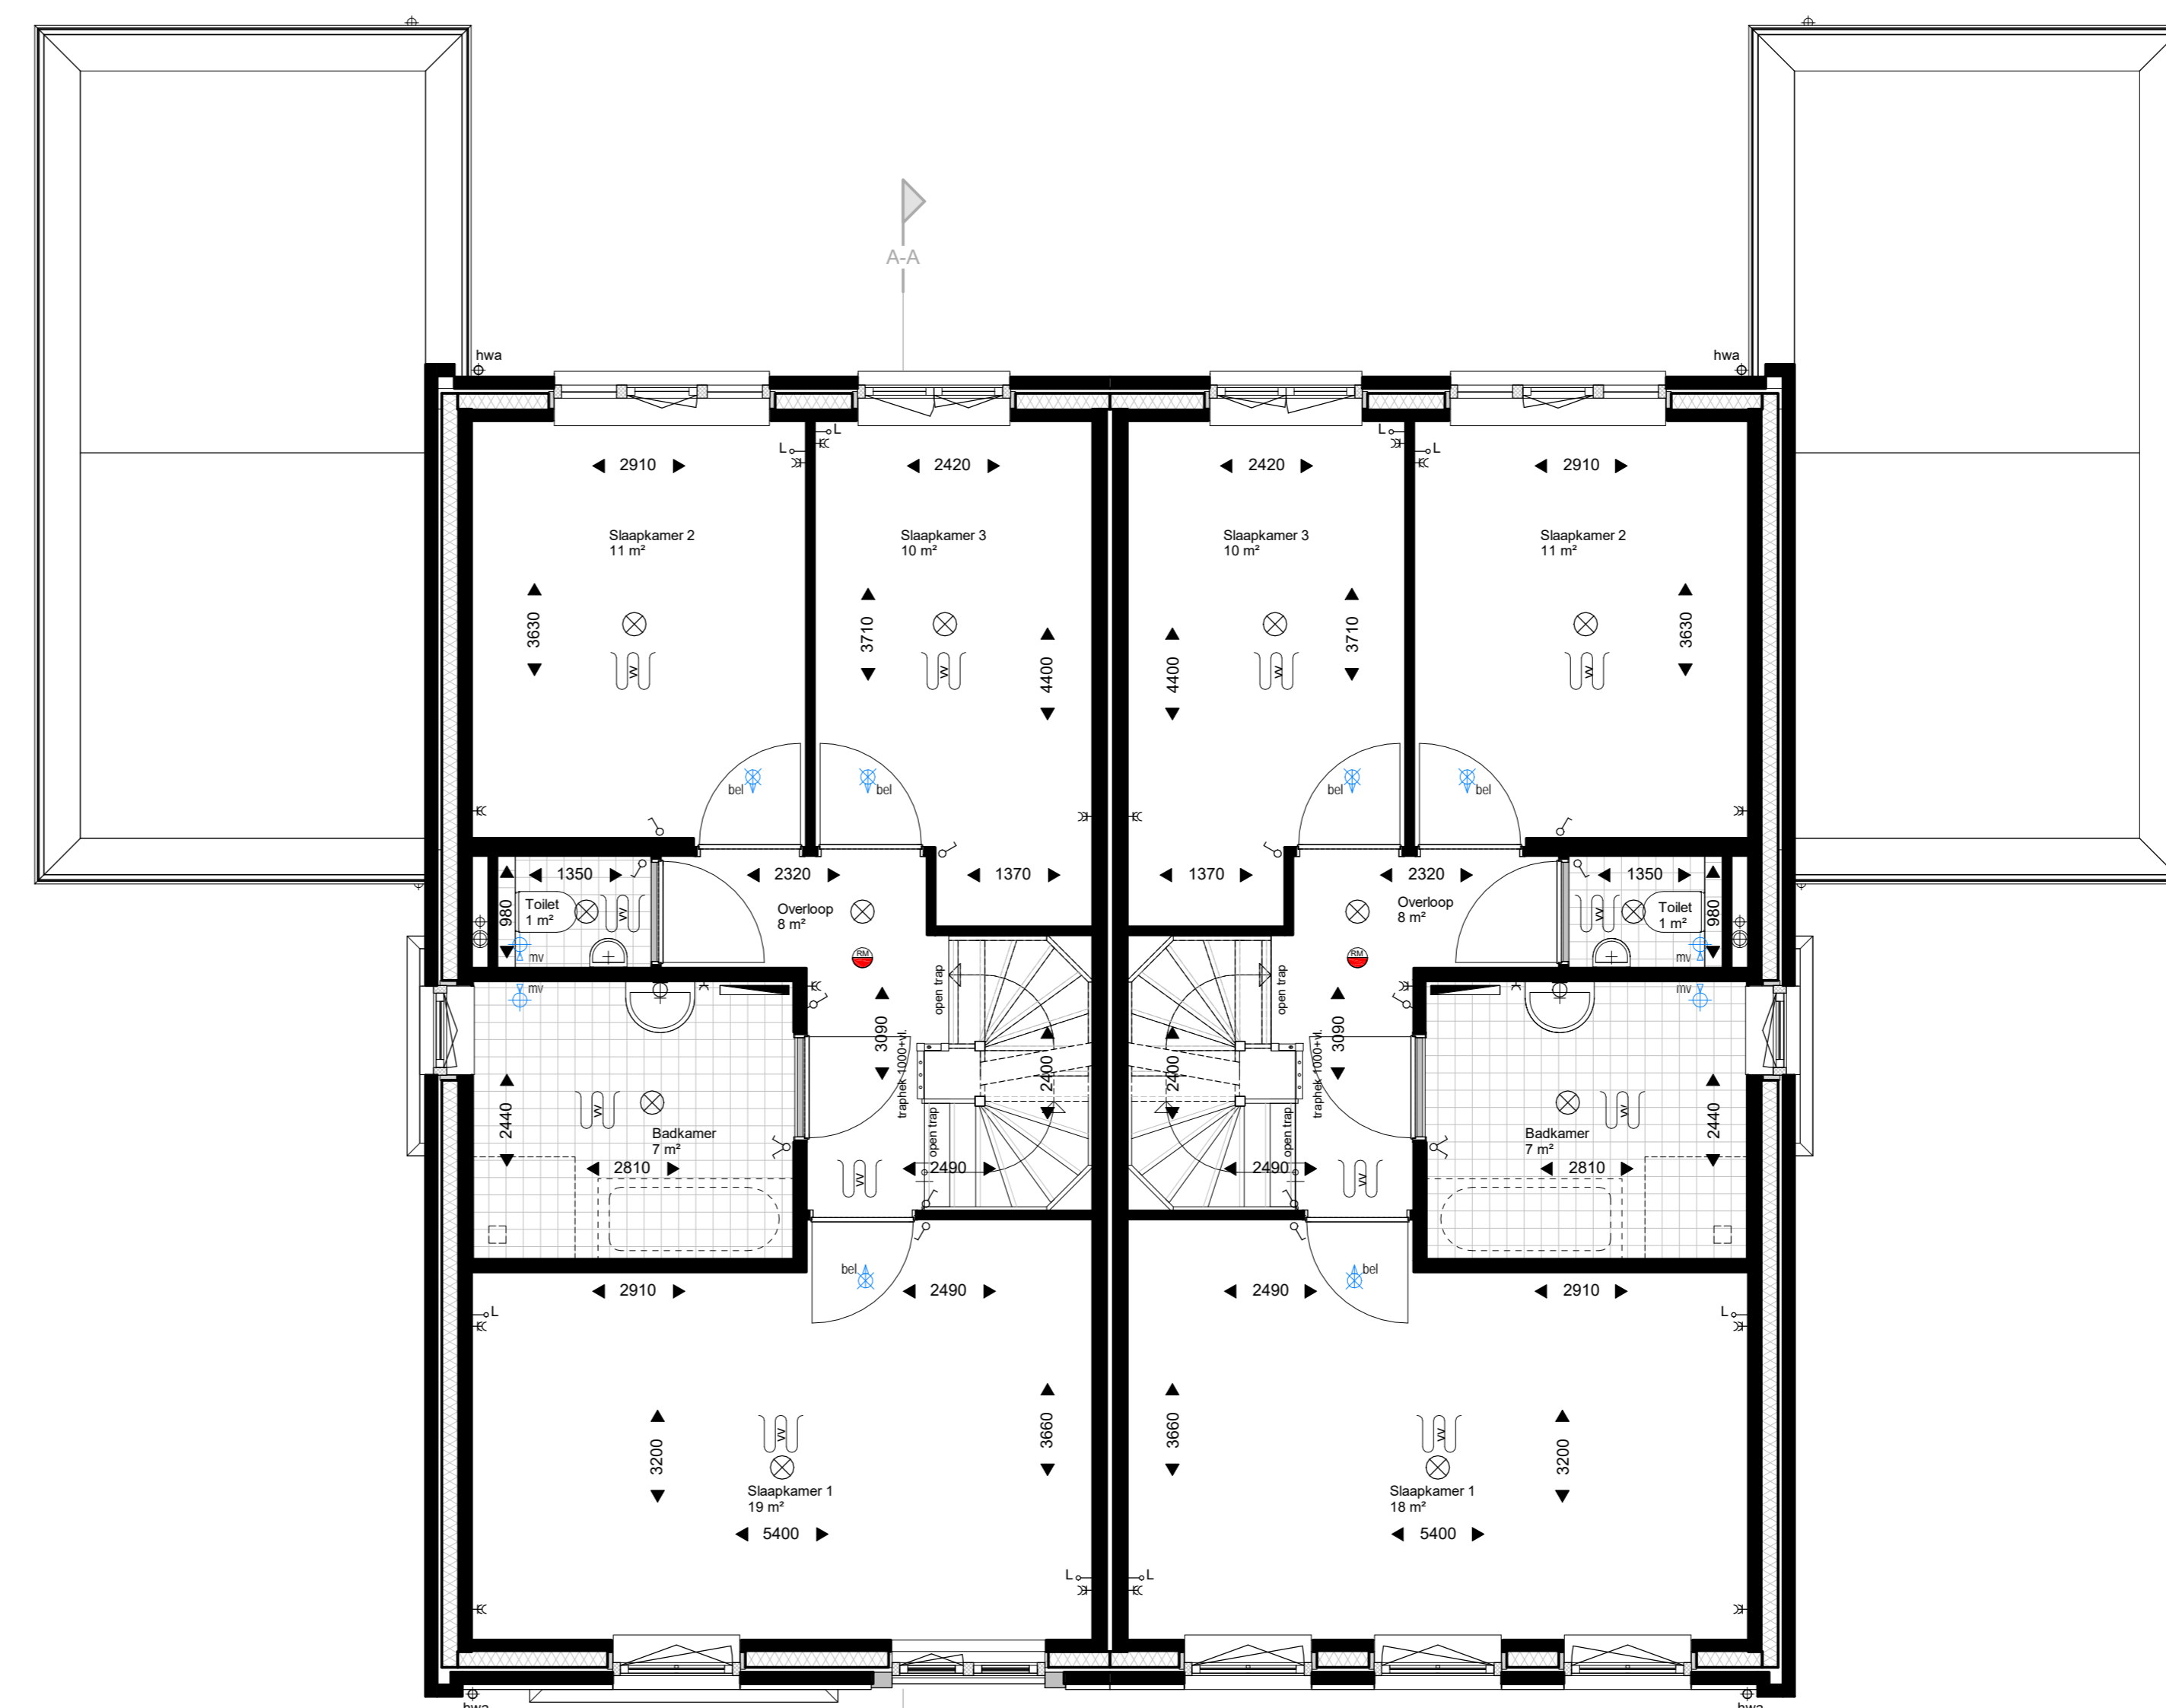

Begane grond
1 : 50

Eerste verdieping
1 : 50

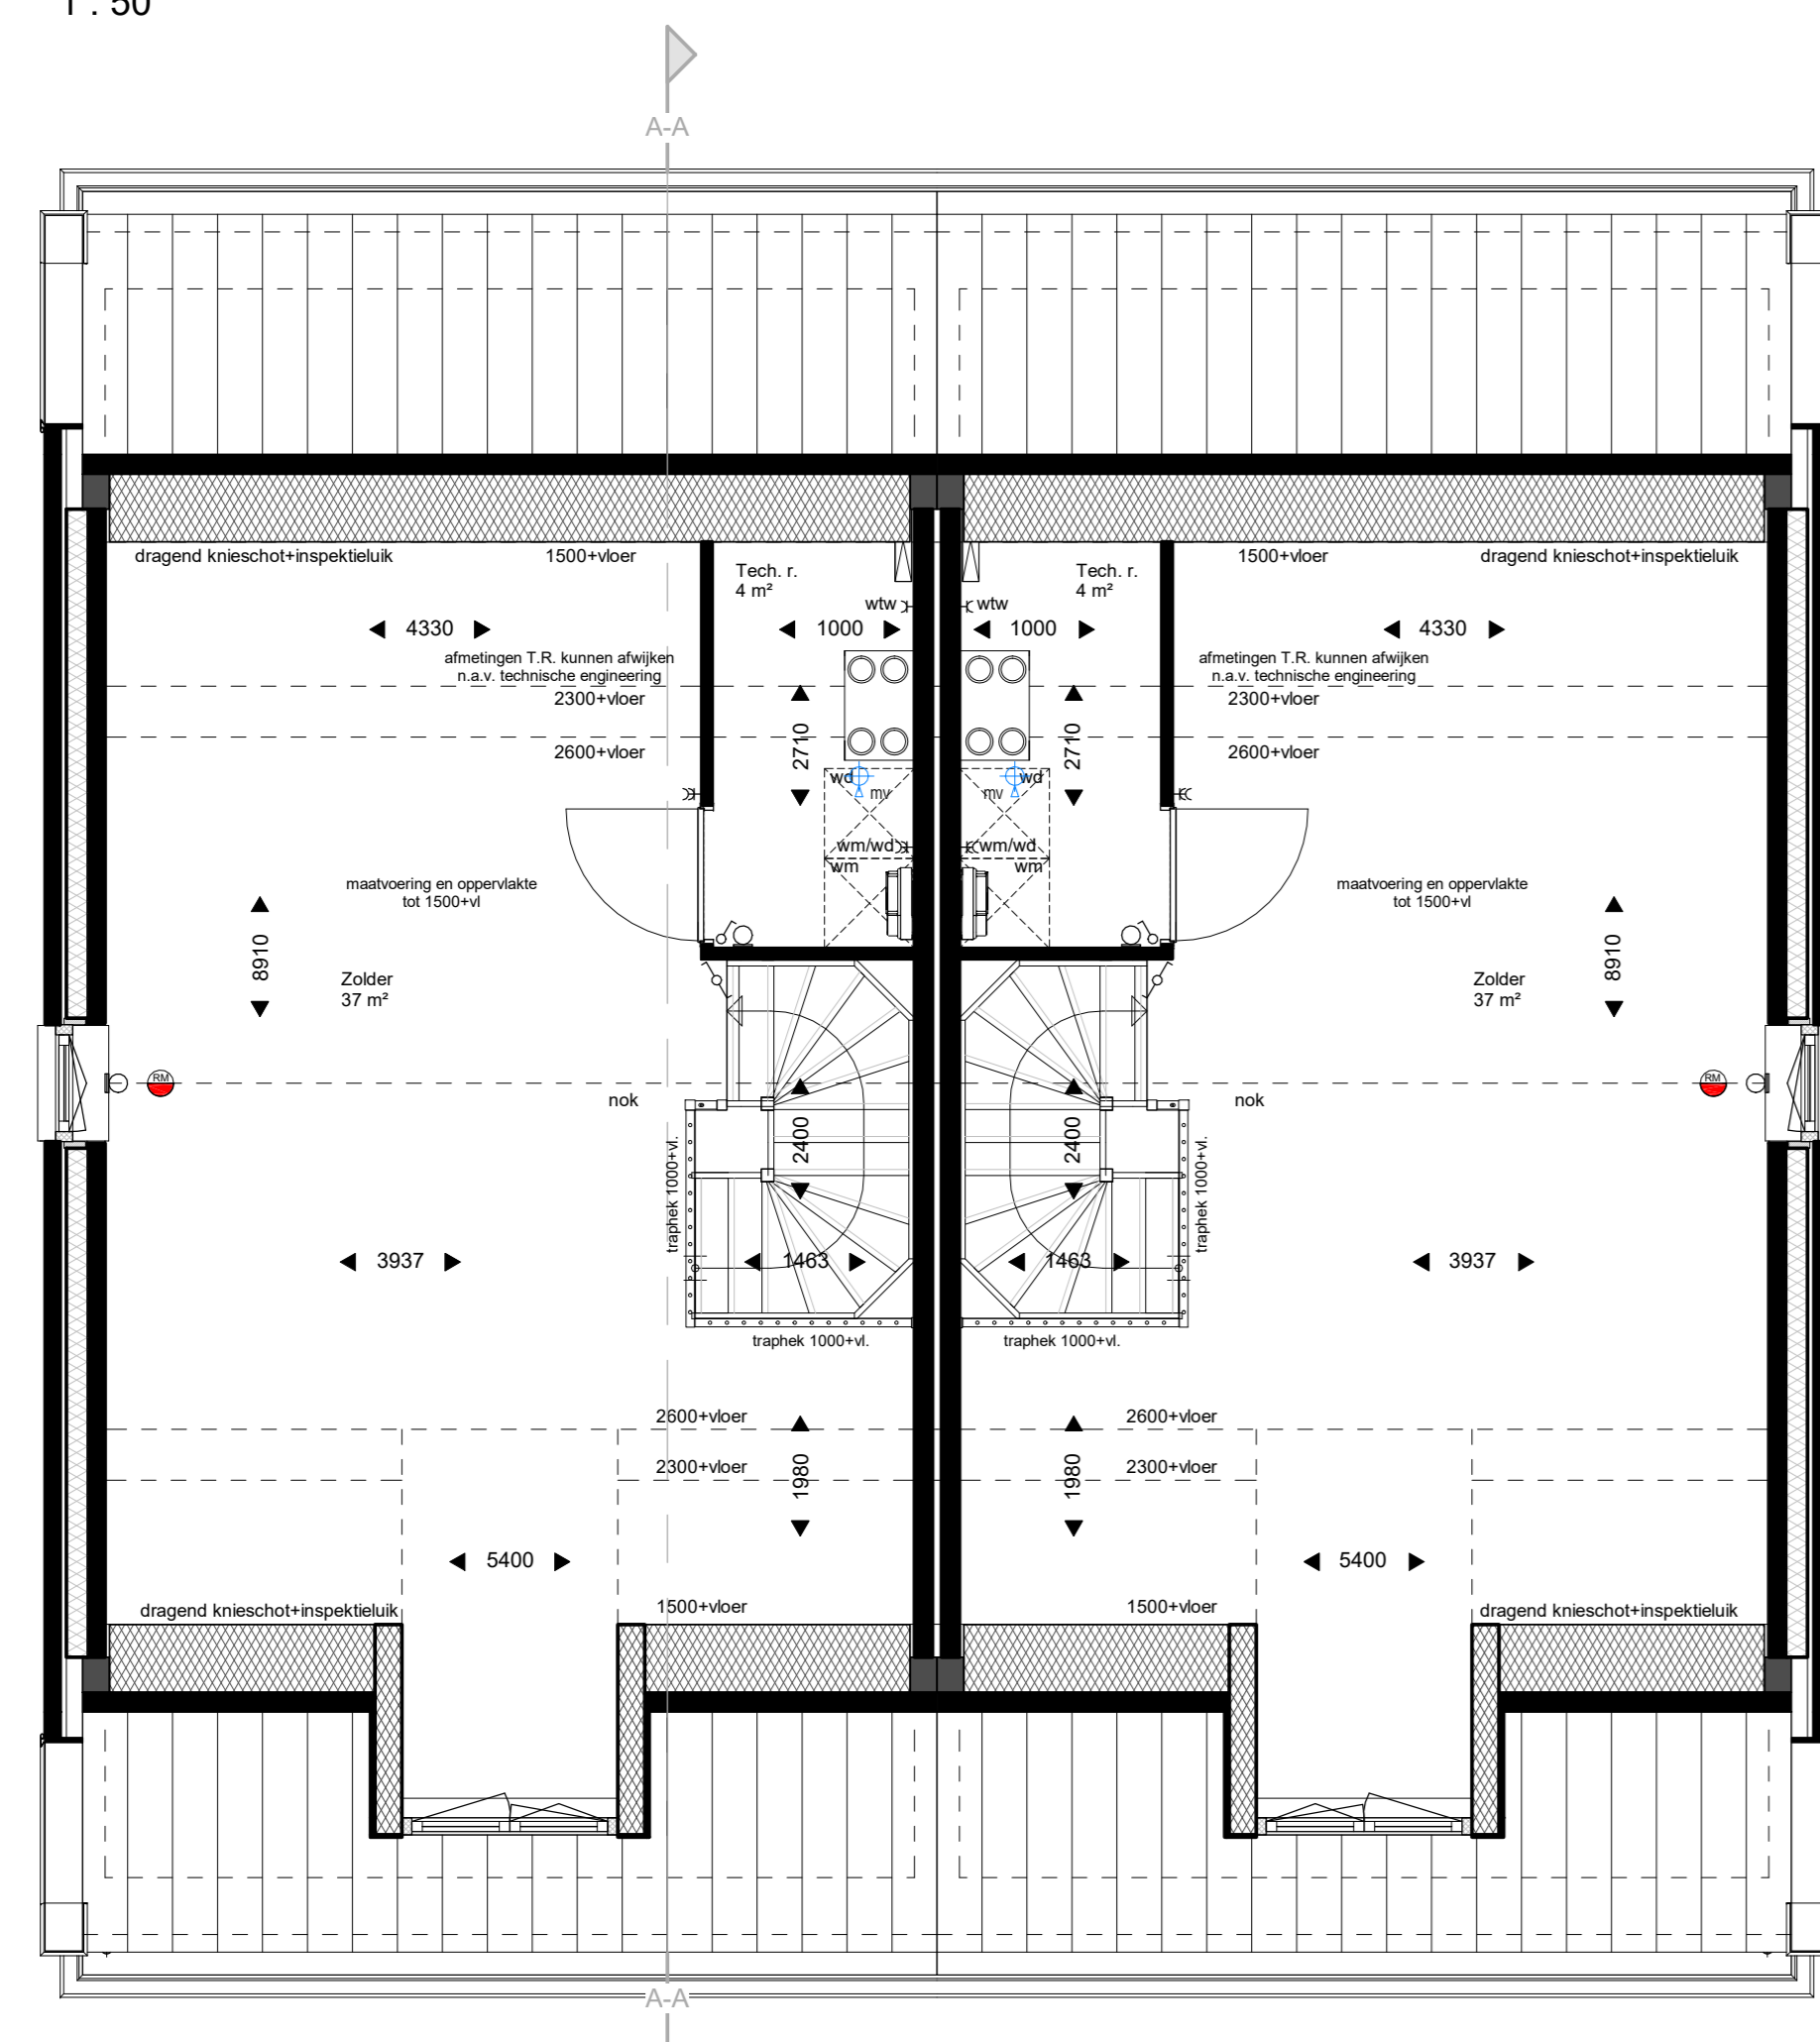

Tweede verdieping
1 : 50

optie dakkapel achtergevel niet mogelijk

optie dakkapel achtergevel niet mogelijk

-voor opties zie tekening 18034 VK-18A

WERKNUMMER
18034
BLADNUMMER
VK-19
DATUM
28-02-2020
GEWILDIGD
A 12-03-2020

FASE
VERKOOPTEKENING
BETREFT
**PLATTEGRONDEN, GEVELS,
DOORSNEDE, BLOK 19,21,33,38,44**
WEEK
De Brinkhorst fase 4 & 5
Moordrecht
OPDRACHTGEVER
BPD Ontwikkeling BV, regio Zuid-West
Poortweg 2, 2612 PA, Delft
Tel: 015 - 268 06 08

SCHAAL
1:50/100
AFMETING
A0
GETEKEND
B OUSLAGERS
ARCHITECT
A WELER

De 4e dimensie van **LSWA** architecten



POSTBUS 74
5888 ZH OIRSCHOT
DE LOOP 40
5888 EV OIRSCHOT
0495 - 42 33 76
INFO@LSWA.NL
WWW.LSWA.NL