




Linker zijgevel  
1: 100




Voorgevel  
1: 100




Rechter zijgevel  
1: 100

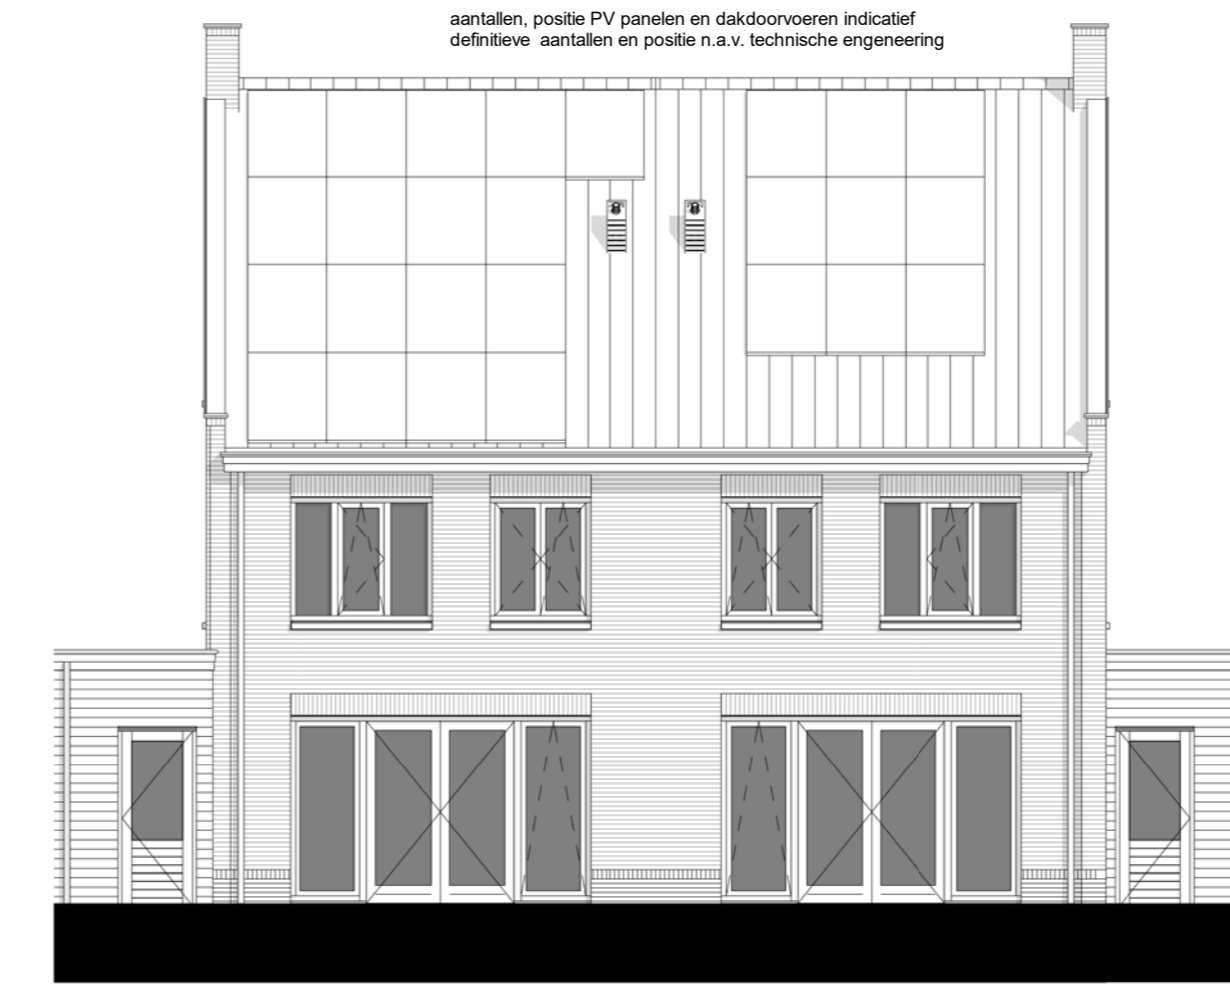


Achtergevel  
1: 100

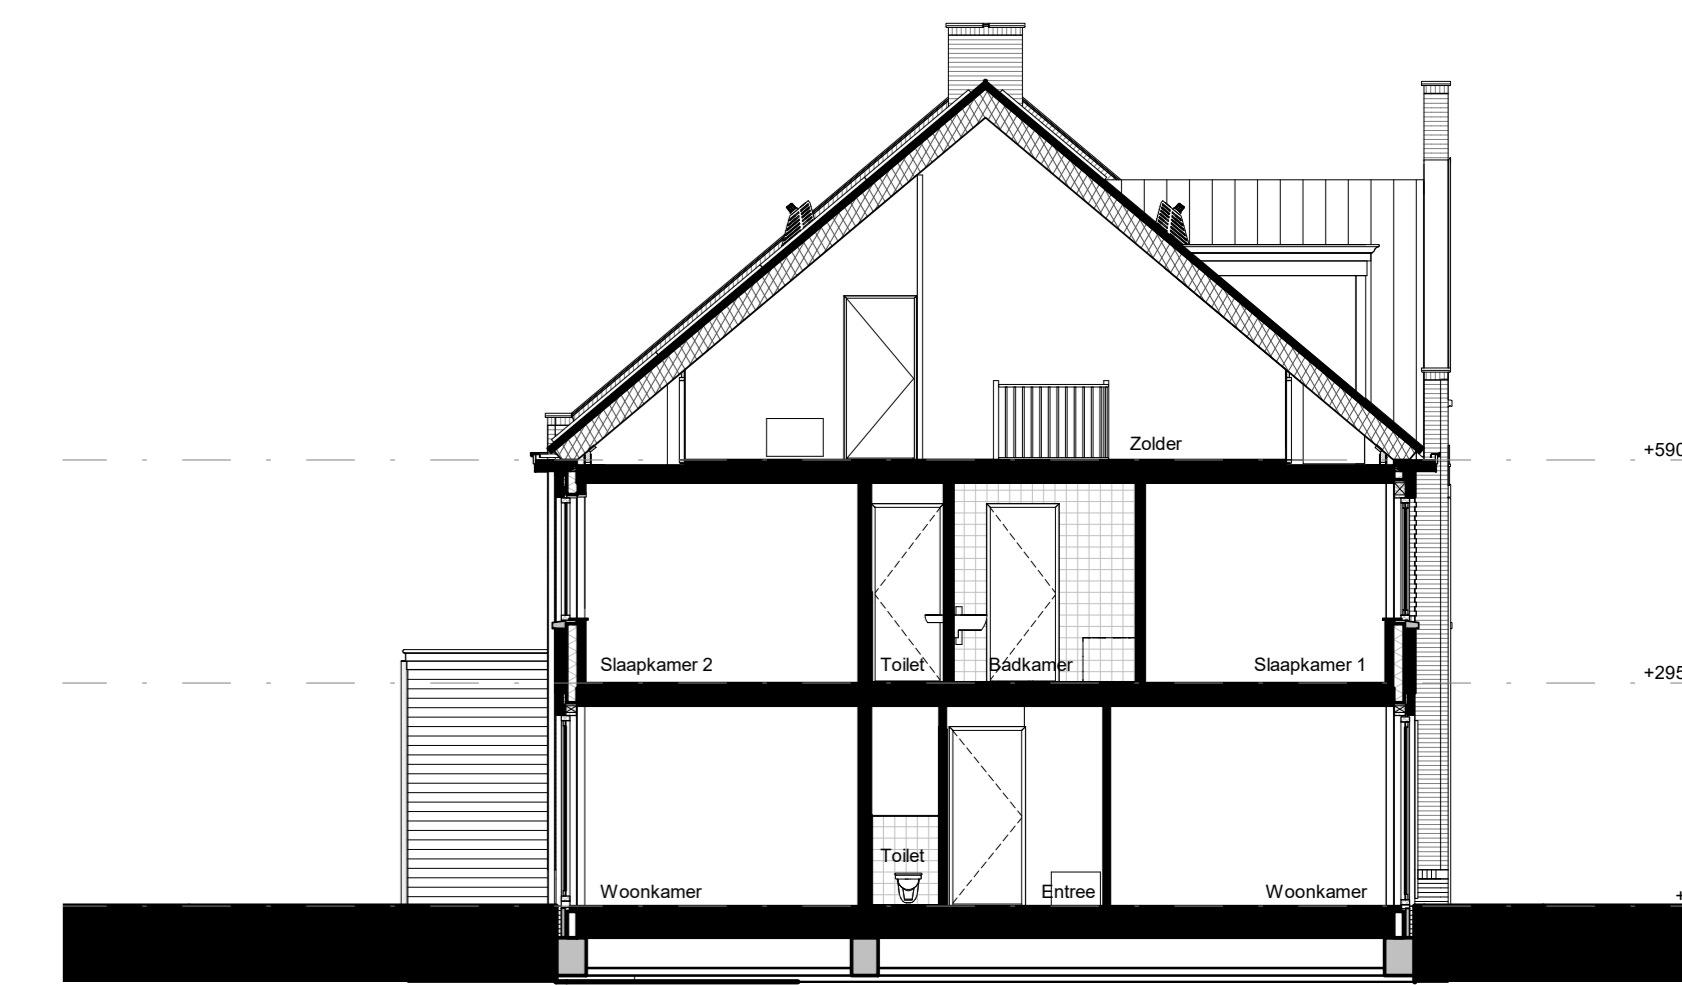


Doorsnede A-A  
1: 100

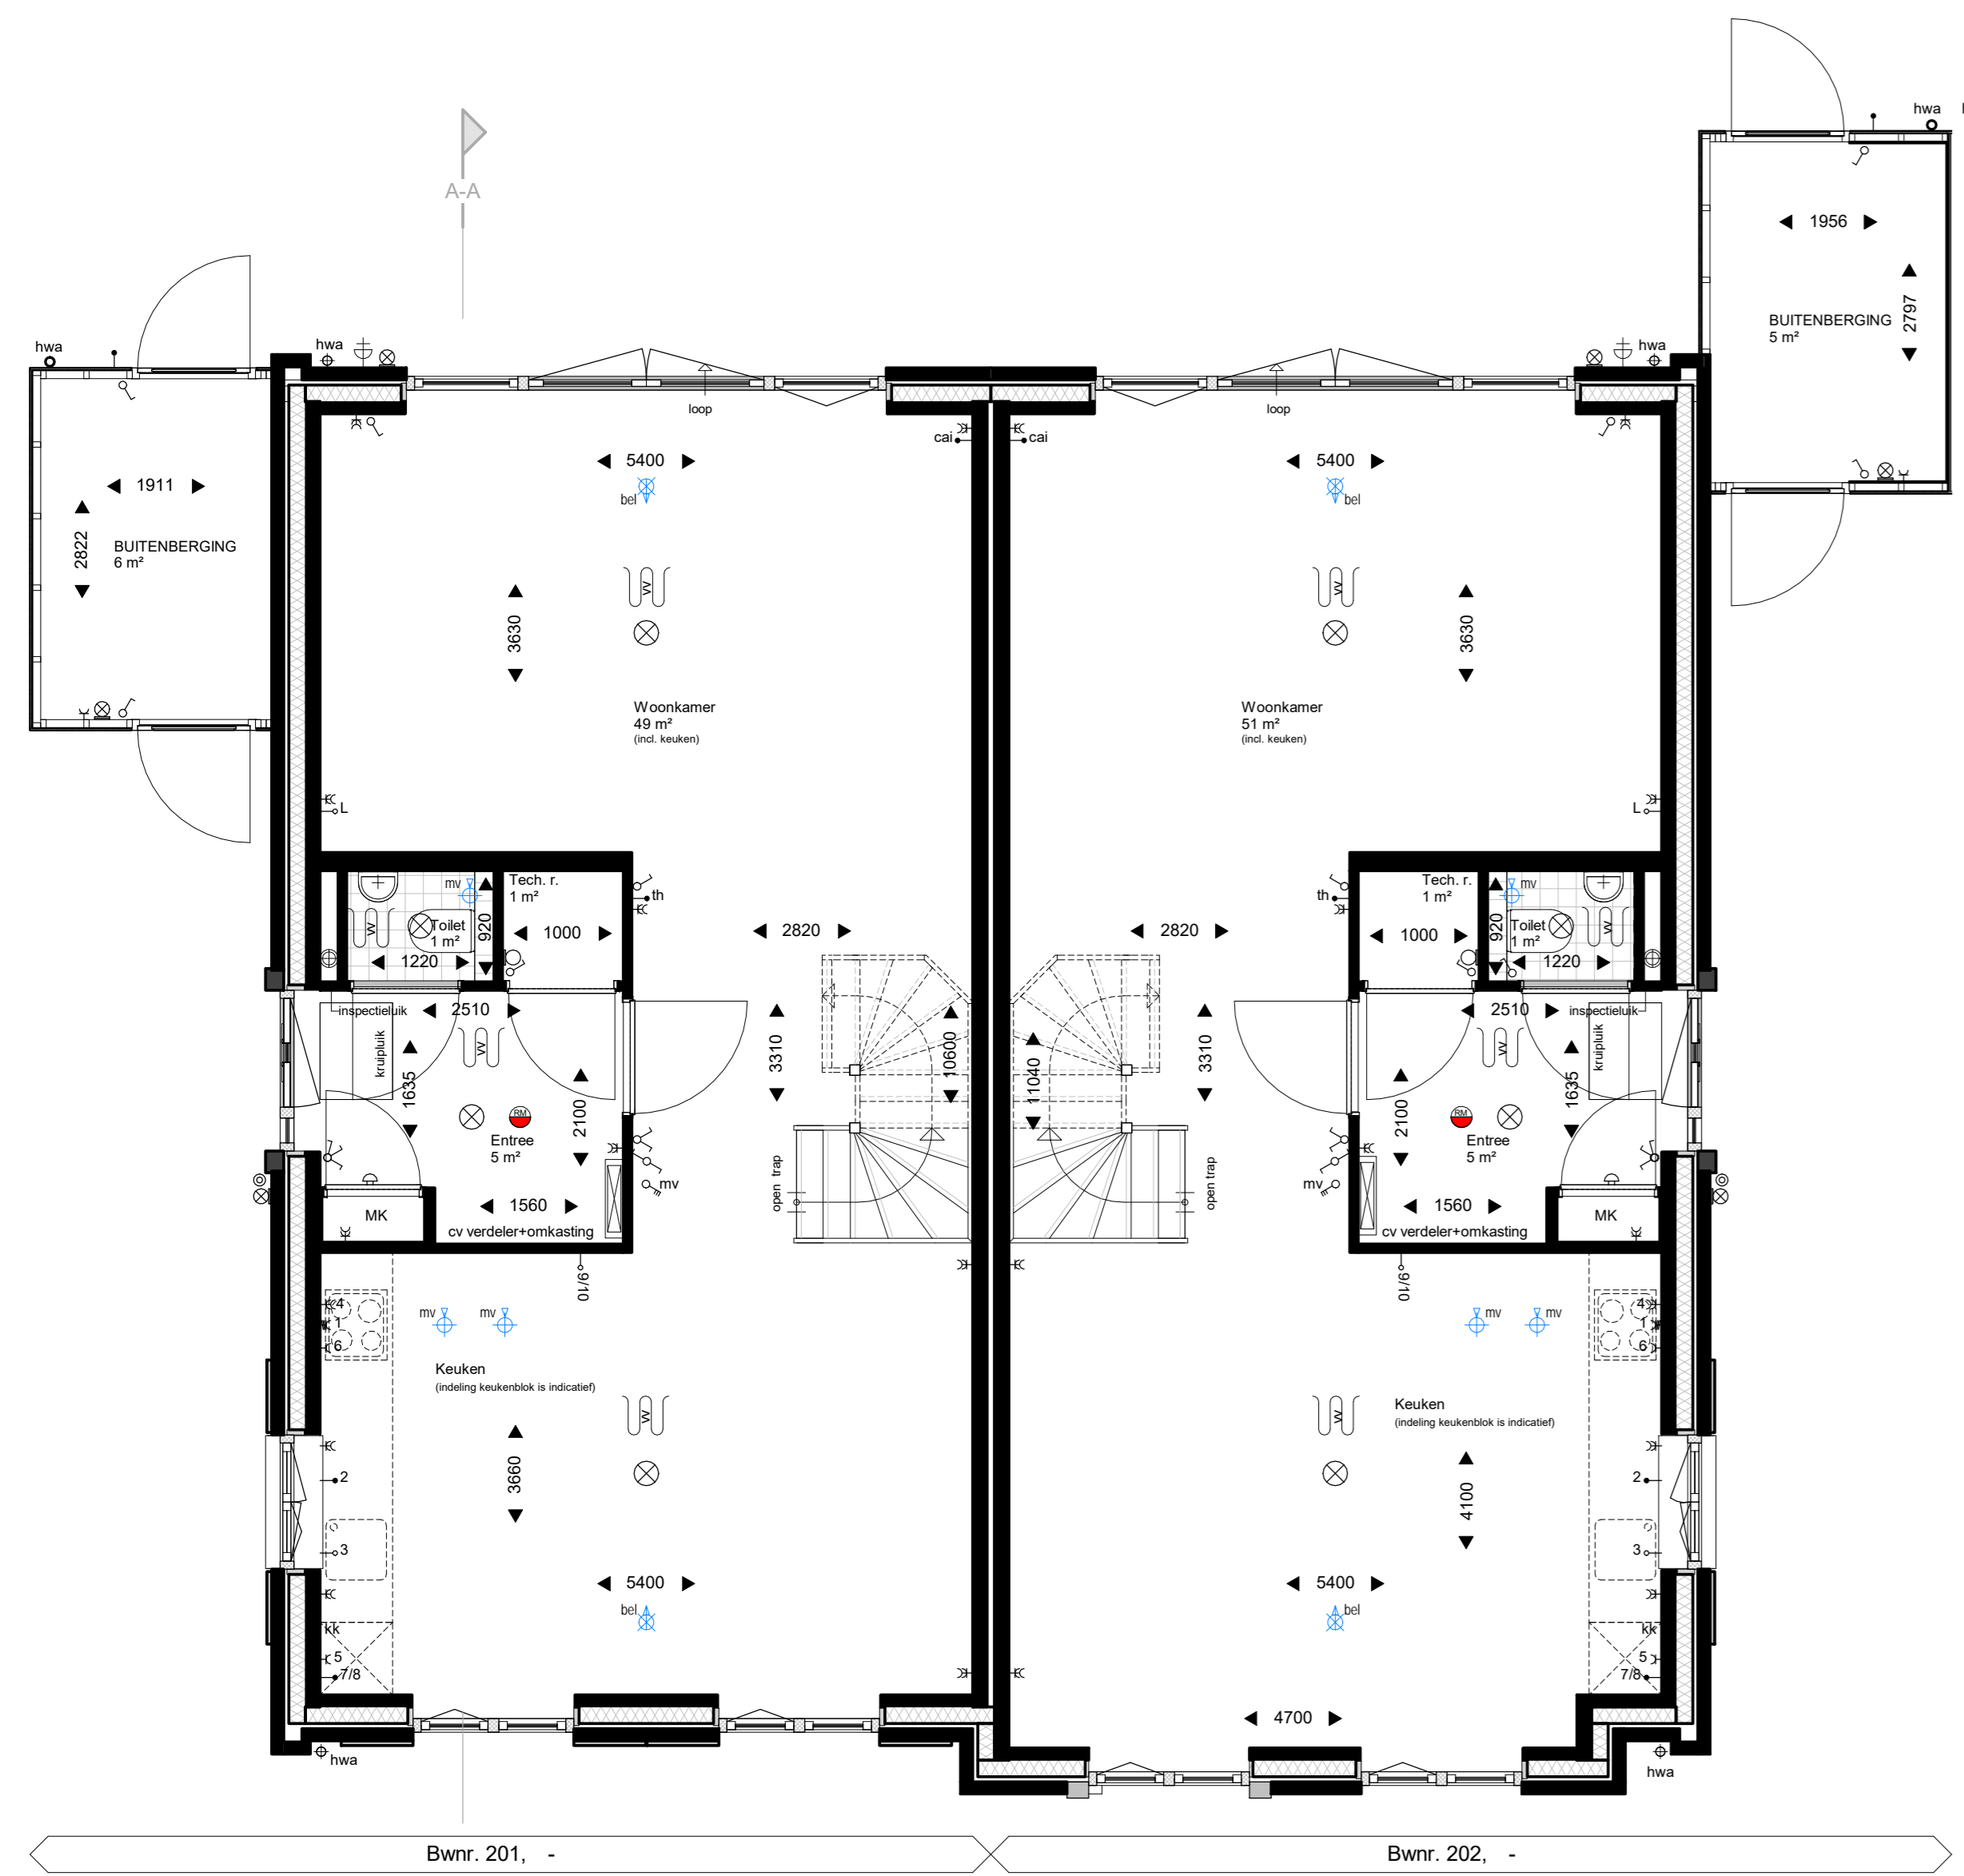

Begane grond  
1: 50

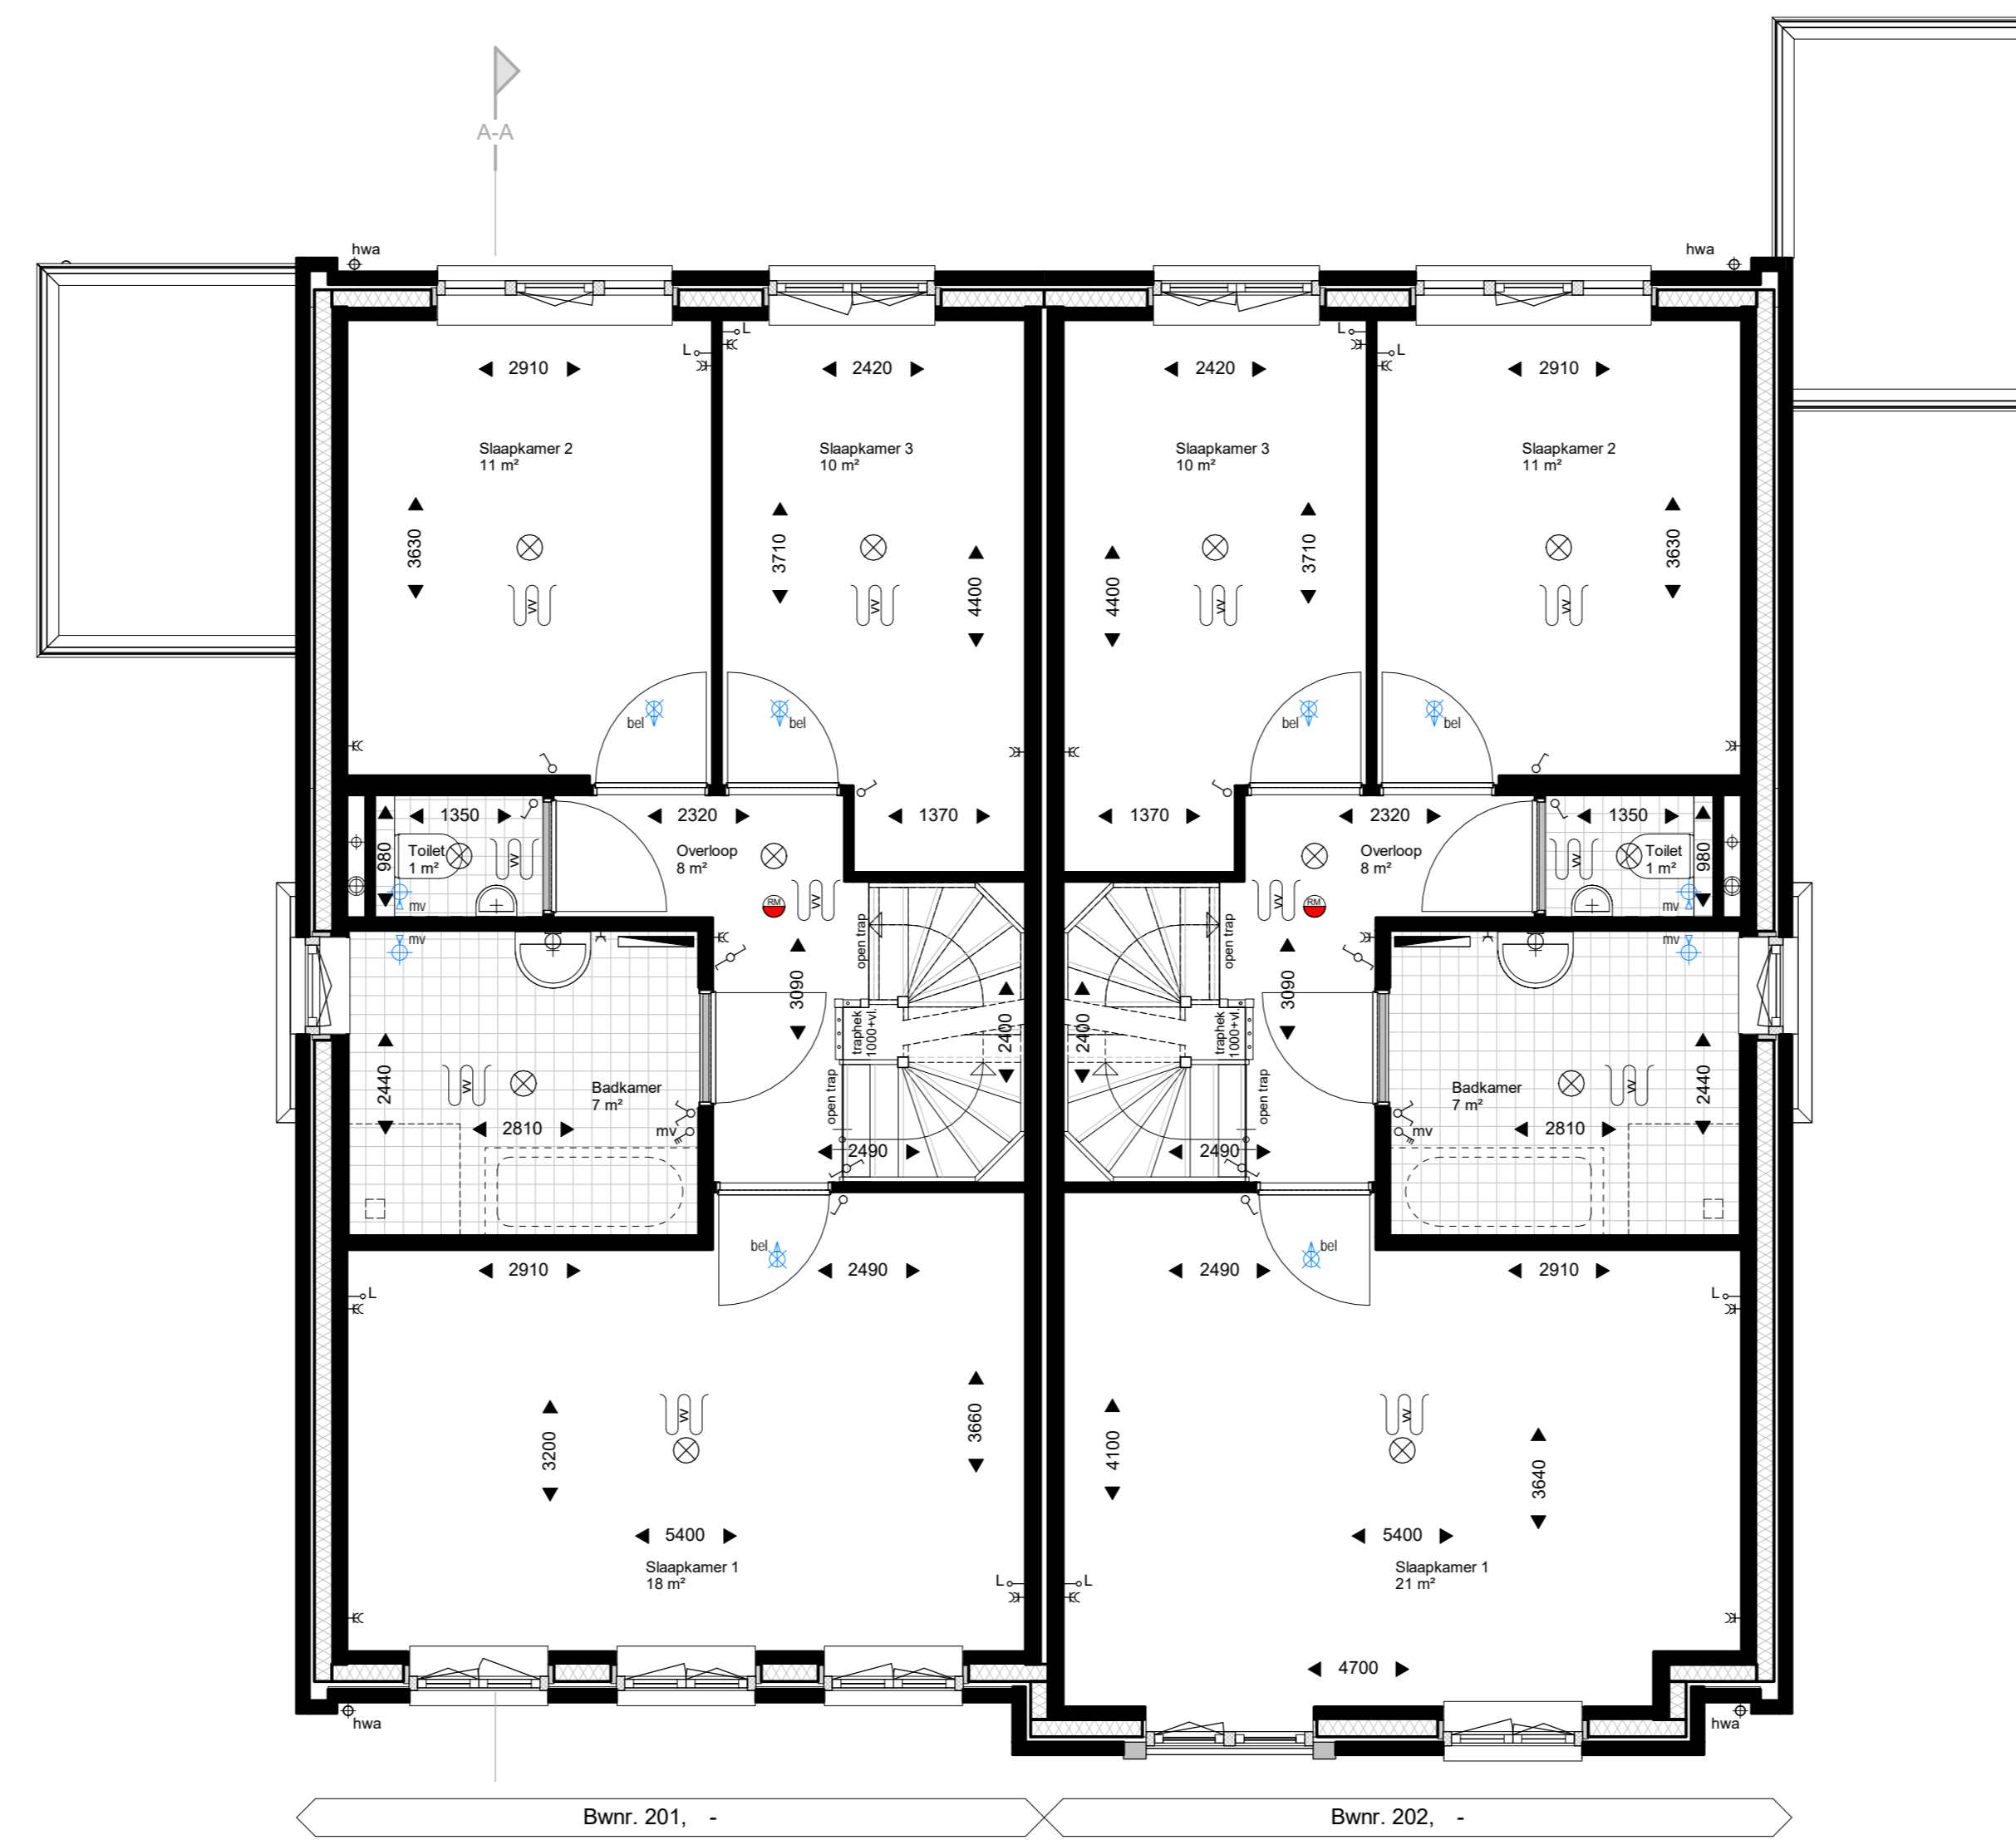

Eerste verdieping  
1: 50

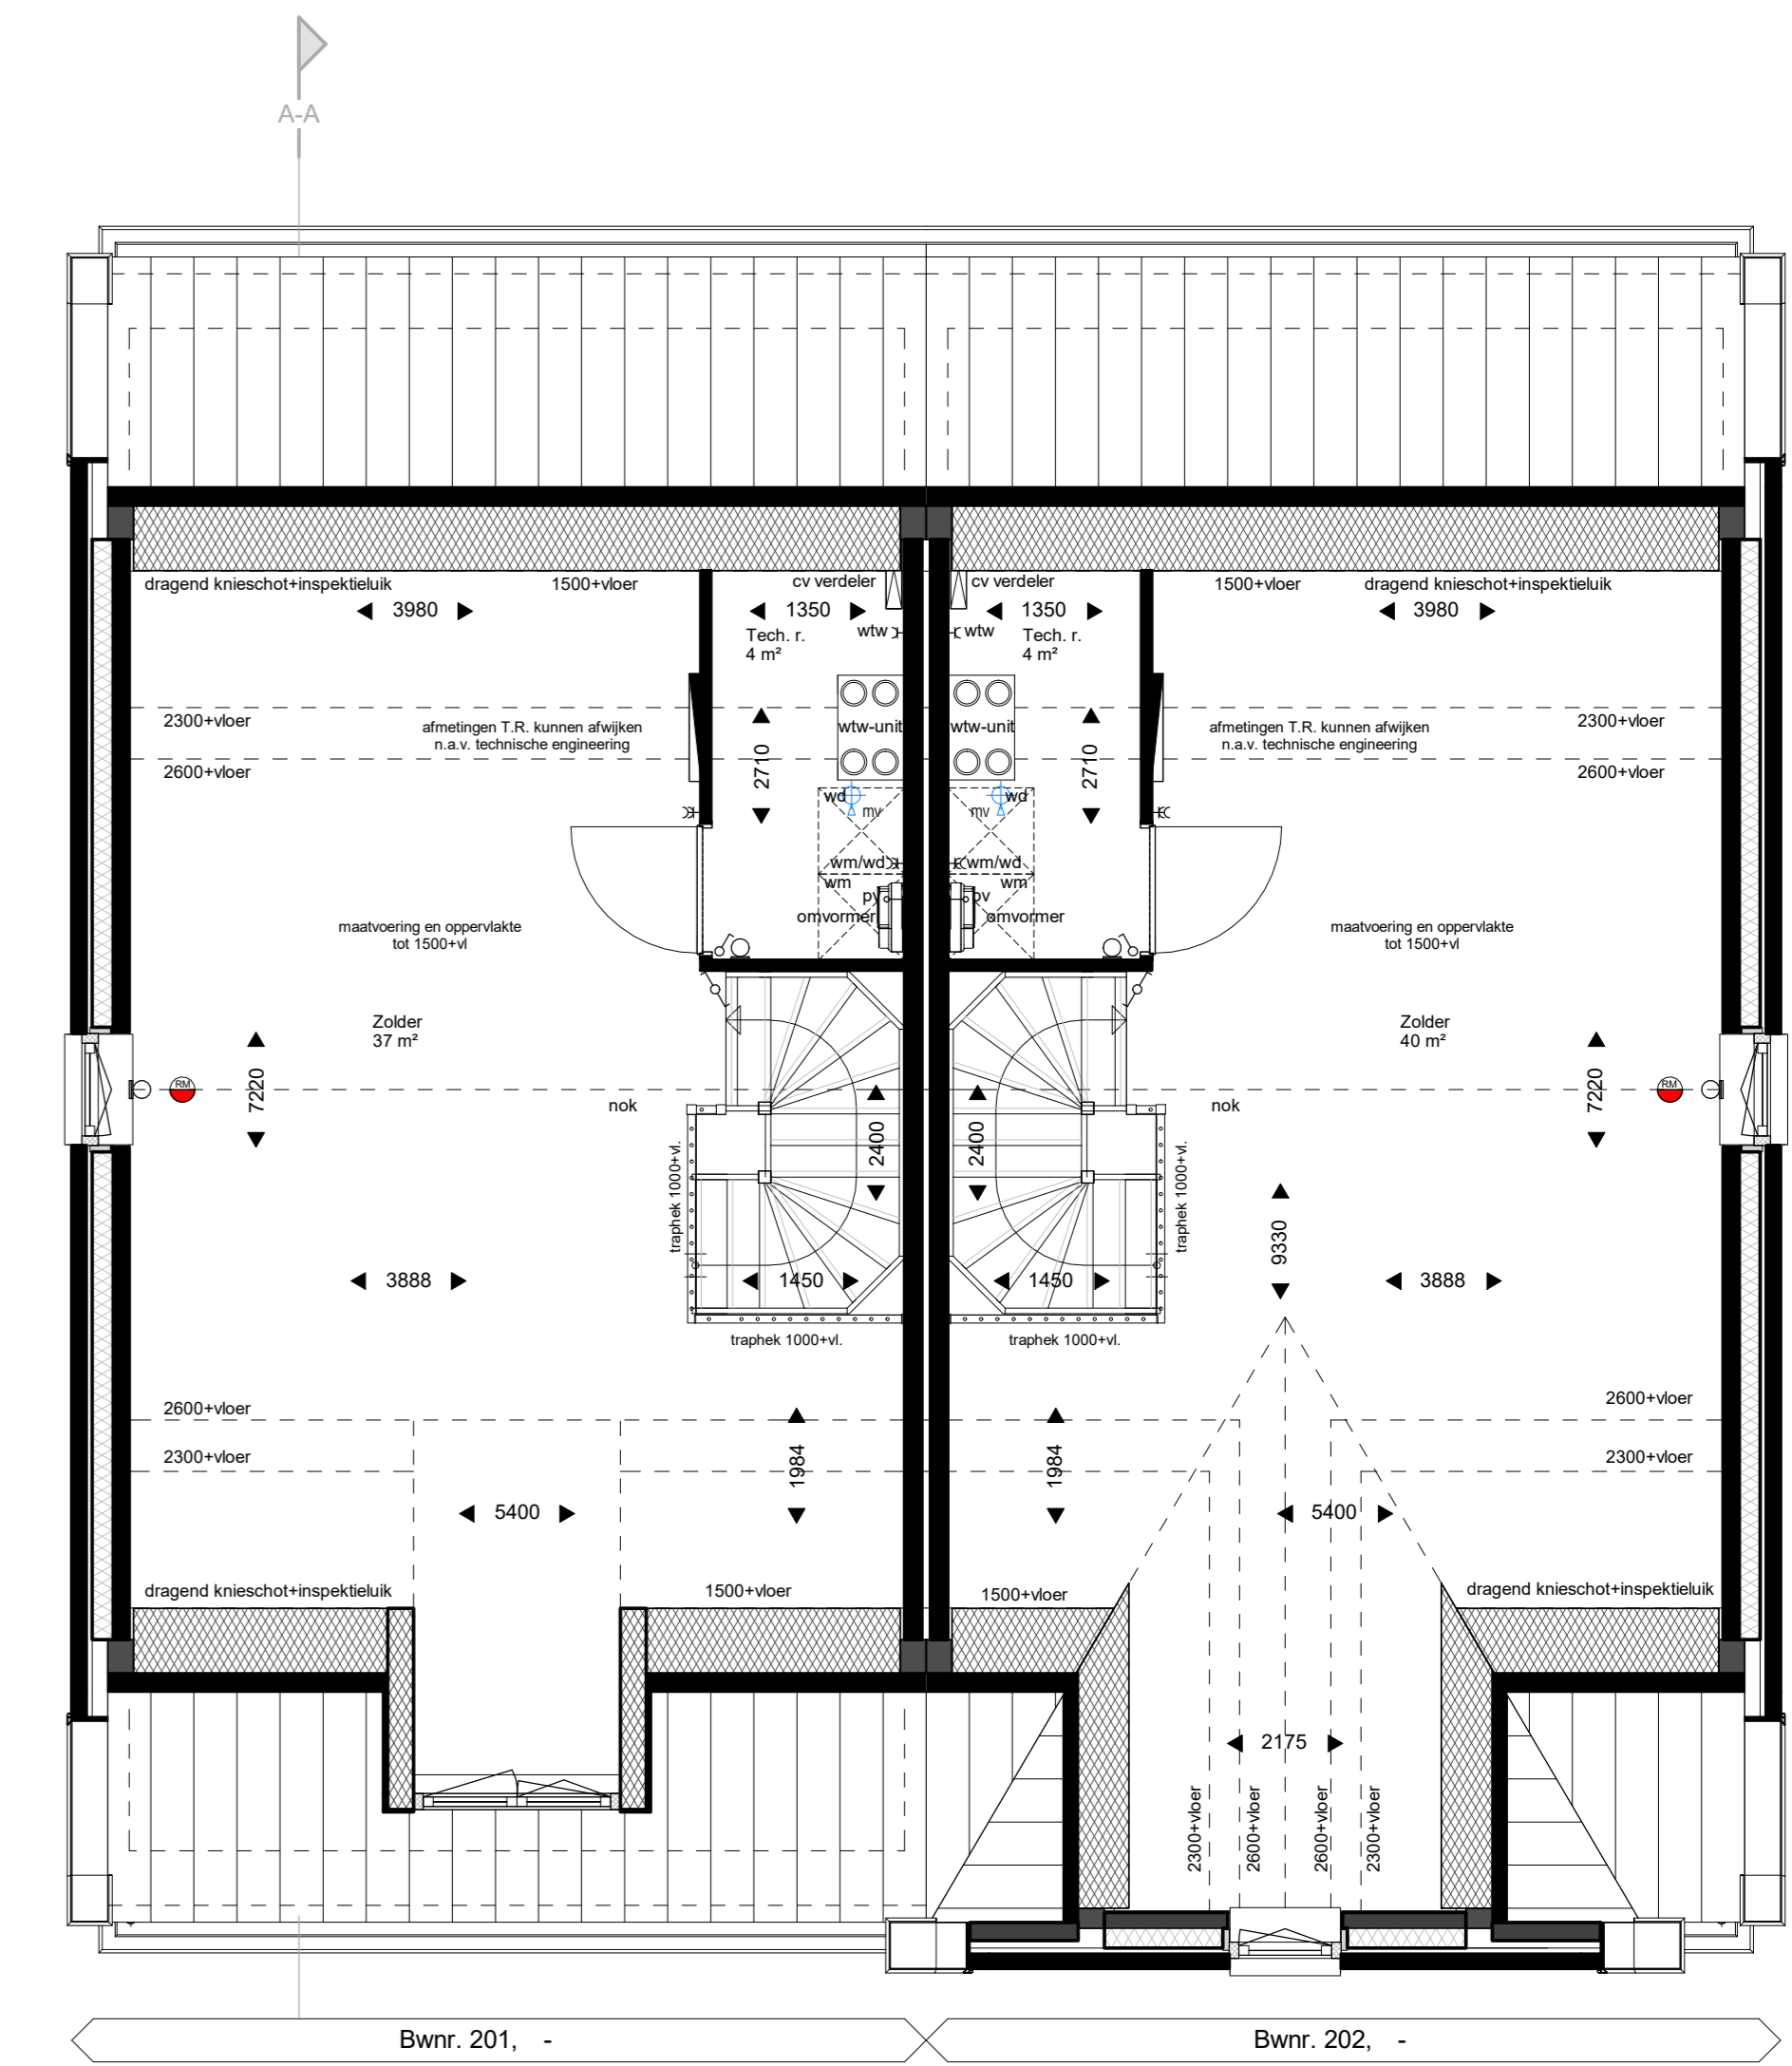

Tweede verdieping  
1: 50

-voor opties zie tekening 21017 VK-07o

WERKNUMMER  
21017  
BLADNUMMER  
VK-07  
DATUM  
12-04-2022  
GEWUZIGD

FASE  
VERKOOPTEKENING  
BETREFT  
PLATTEGROND, GEVELS,  
DOORSNEDE, BLOK 54  
WEEK  
De Brinkhorst fase 7  
MOORDRECHT  
OPDRACHTGEVER  
BPD Ontwikkeling BV, regio Zuid-West  
Poortweg 2, 2612 PA, Delft  
Tel: 015 - 268 06 08

SCHAAL  
1:50/1:100  
AFMETING  
A0

GETEKEND  
P. Wounek

ARCHITECT  
A. WELER

De 4e dimensie van LSWA architecten

LSWA  
POSTBUS 74  
5888 ZH DIRSCHOT  
DE LOOP 40  
5888 EV DIRSCHOT  
0495 - 42 33 76  
INFO@LSWA.NL  
WWW.LSWA.NL