





Linker zijgevel optie 2400mm.
1 : 100

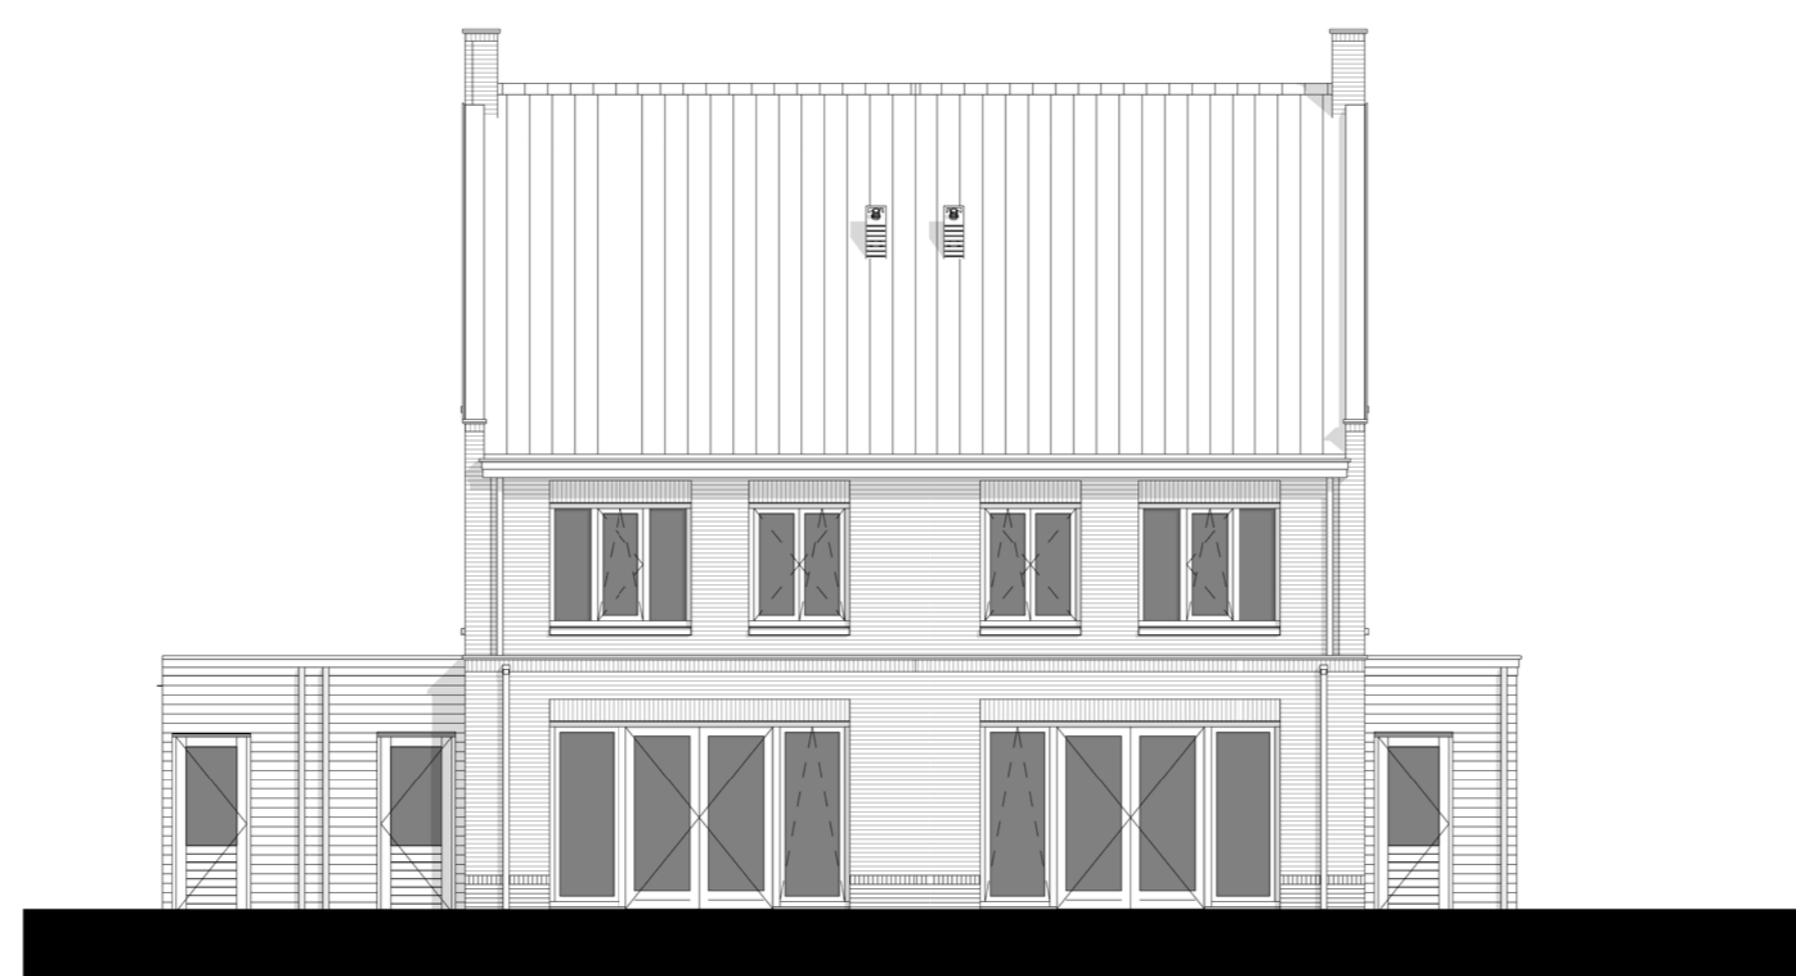

Achtergevel optie 1200/2400mm.
1 : 100



Rechter zijgevel optie 2400mm.
1 : 100

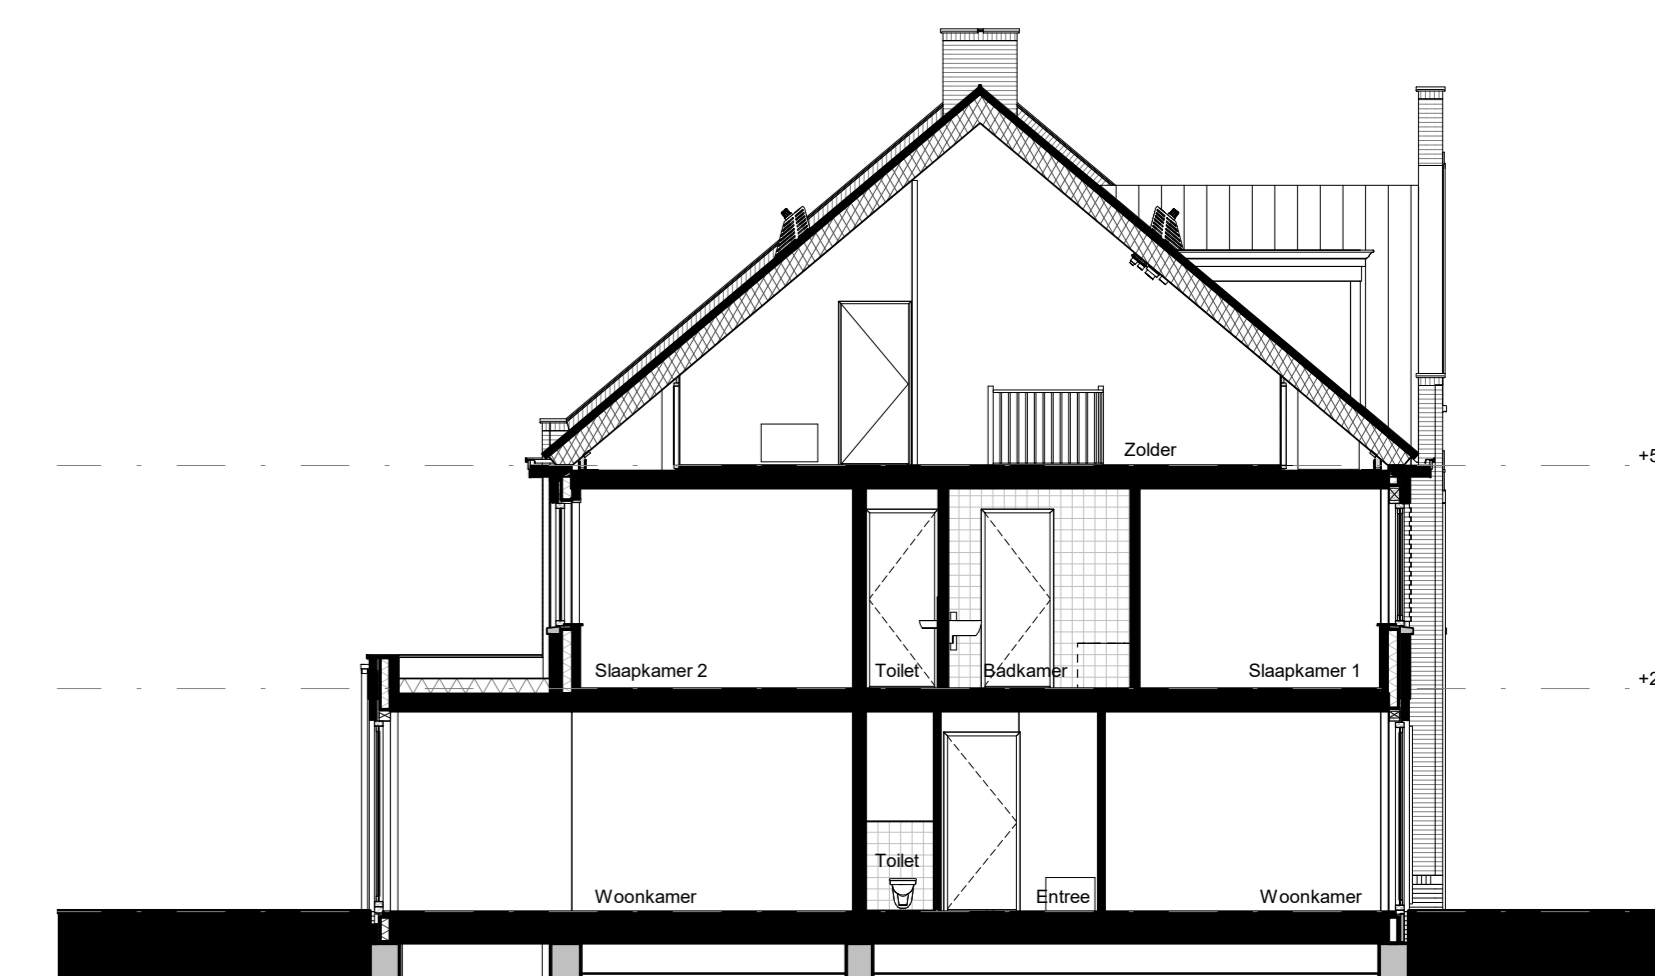

Doorsnede optie 2400mm.
1 : 100



Begane grond optie 1200mm.
1 : 50



Begane grond optie 2400mm.
1 : 50

WERKNUMMER
21017
BLADNUMMER
VK-07o
DATUM
12-04-2022
GEWULZIGD

FASE
VERKOOPTTEKENING
BETREFT
**OPTIES PLATTEGROND, GEVELS,
DOORSNEDE, BLOK 54, 56s & 58**
WEEK
De Brinkhorst fase 7
OPDRACHTGEVER
Moordrecht
BPD Ontwikkeling BV, regio Zuid-West
Poortweg 2, 2612 PA, Delft
Tel: 015 - 268 06 08

SCHAAL
150%/100
AFMETING
A0

GETEKEND
P. Wounek
ARCHITECT
A. WELER

De 4e dimensie van **LSWA** architecten

WMS1
POSTBUS 74
5888 ZH GIRSCHOT
DE LOOP 40
5888 EV GIRSCHOT
0495 - 42 33 76
INFO@LSWA.NL
WWW.LSWA.NL