



**Voorgevel Optie Dakkapel**  
1 : 100

Opties: Beukmaat 5700 mm.  
-Dakkapel voorgevel, mogelijkheid afhankelijk van positie PV-panelen




**Achtergevel Optie aanbouw/dakkapel**  
1 : 100

Opties: Beukmaat 5700 mm.  
-Uitbouw Begane grond 1200mm. en 2400mm.  
-Dakkapel achtergevel tussenwoning, mogelijkheid afhankelijk van positie PV-panelen




**Achtergevel Optie aanbouw/dakkapel**  
1 : 100

Opties: Beukmaat 5700 mm.  
-Uitbouw Begane grond 1200mm. en 2400mm.  
-Dakkapel achtergevel hoekwoning, mogelijkheid afhankelijk van positie PV-panelen

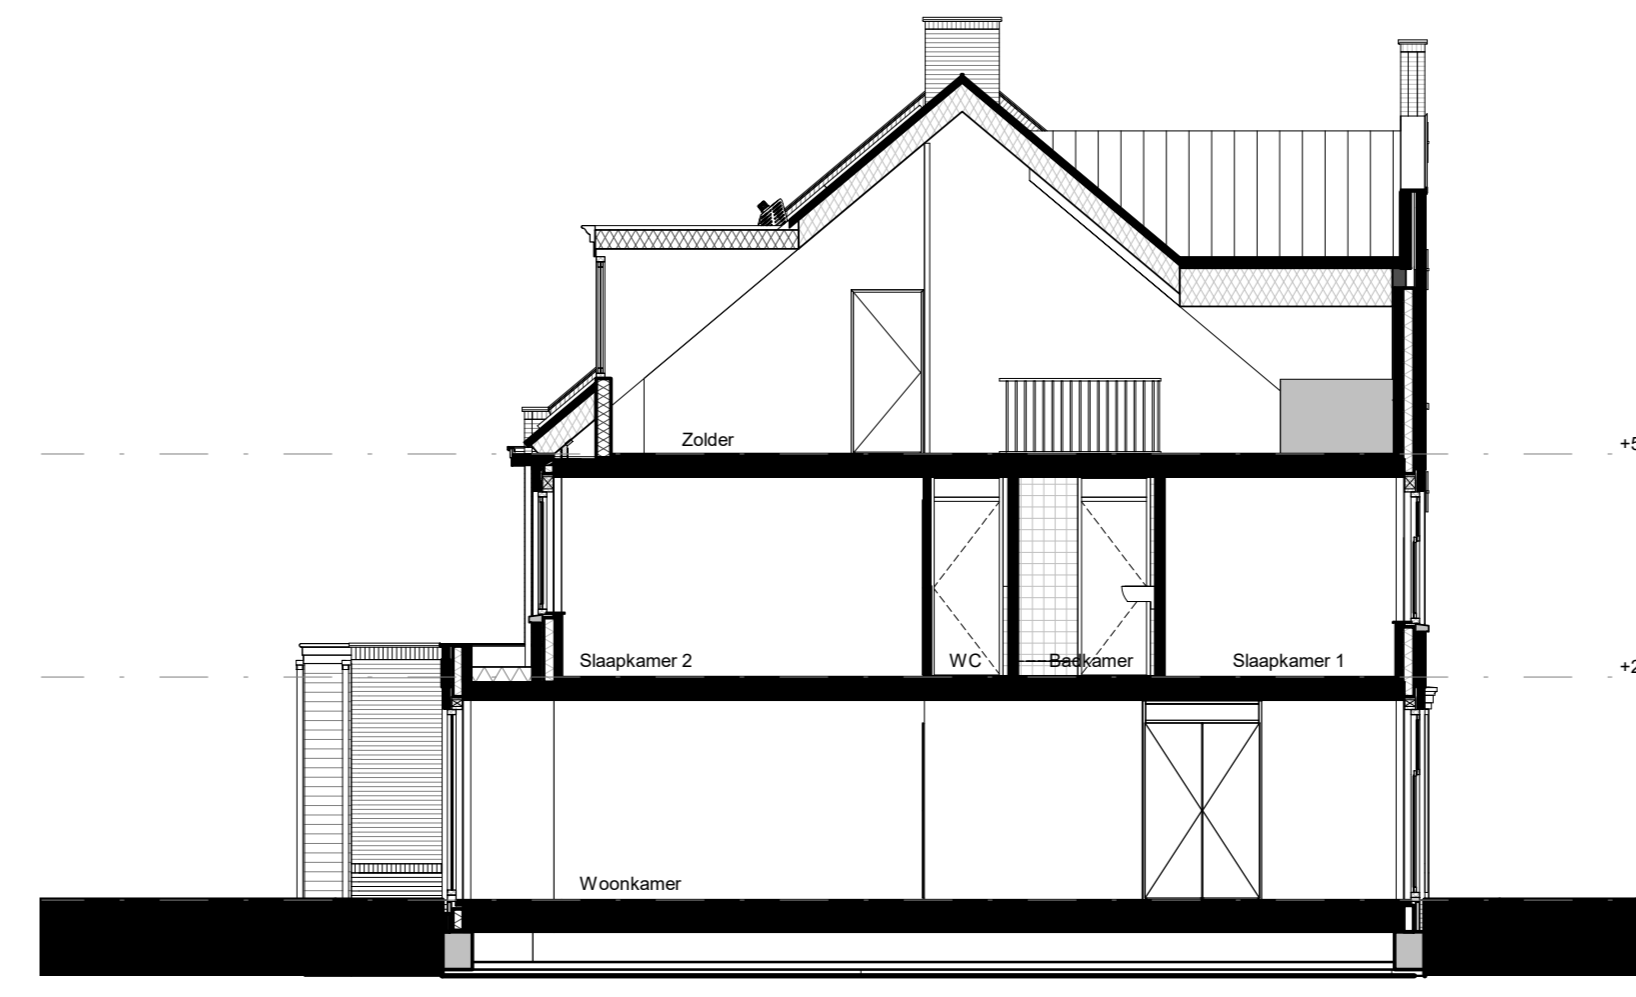


**Doorsnede O-A**  
1 : 100

Opties: Beukmaat 5700 mm.  
-Uitbouw Begane grond 1200mm.  
-Dakkapel achtergevel, mogelijkheid afhankelijk van positie PV-panelen

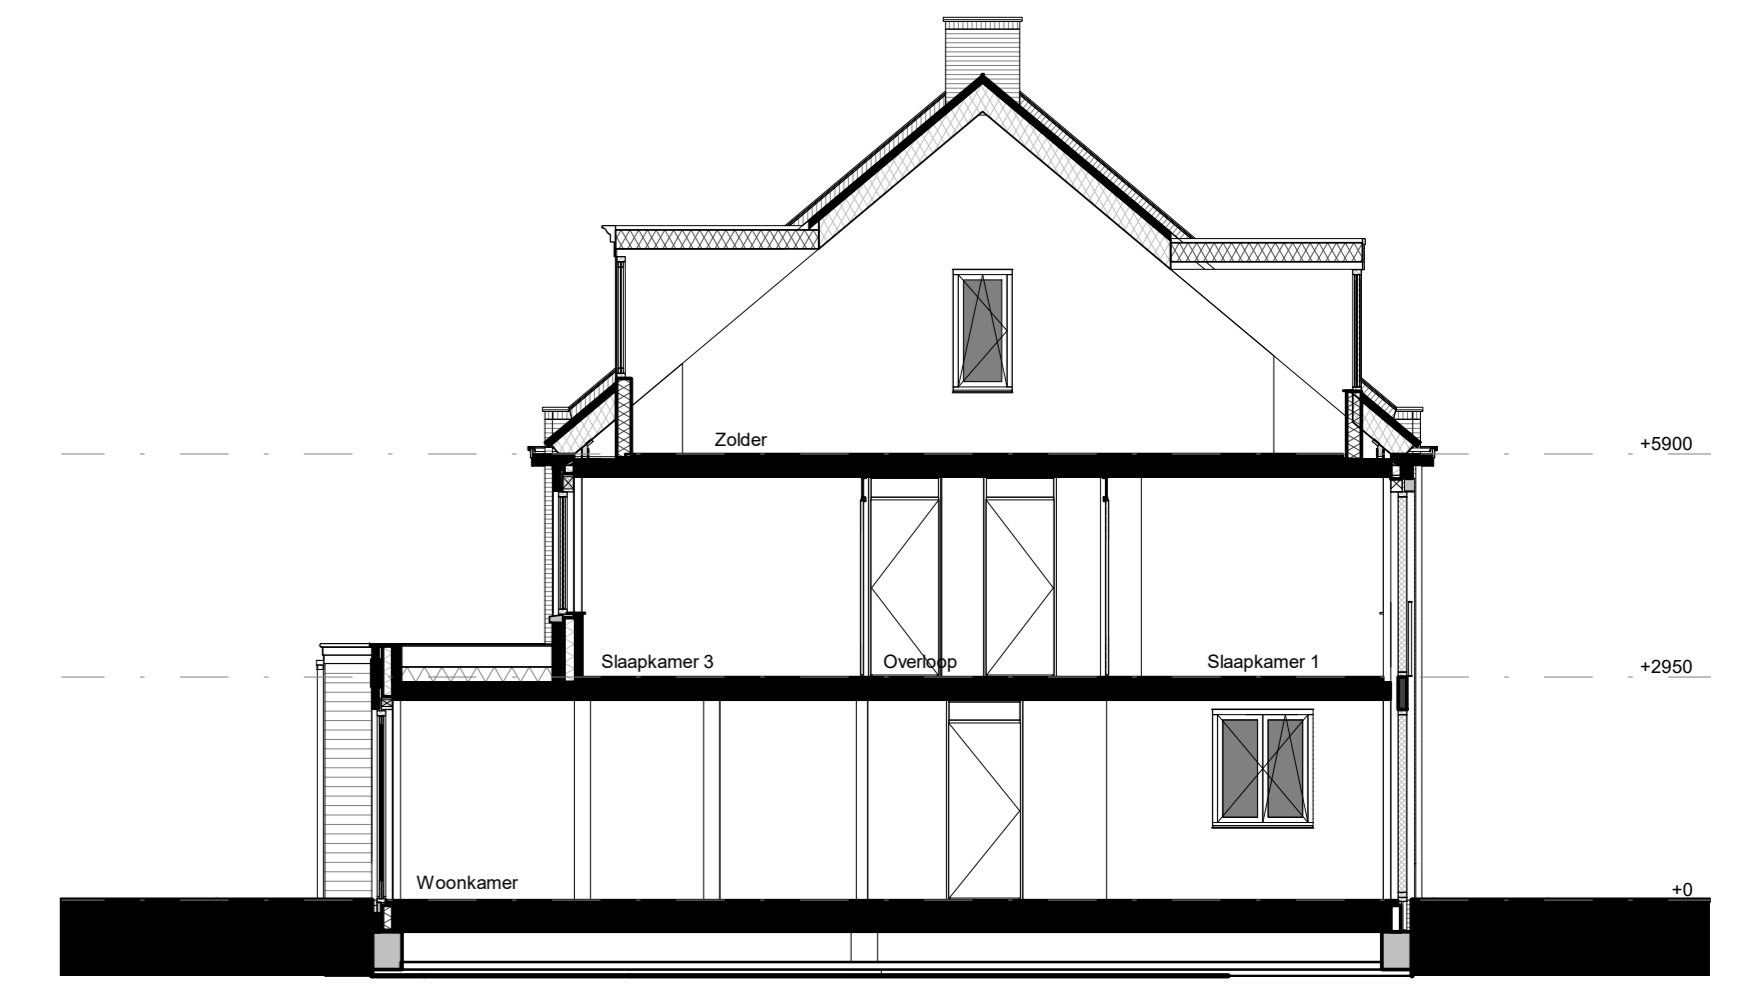


**Doorsnede O-B**  
1 : 100

Opties: Beukmaat 5700 mm.  
-Uitbouw Begane grond 2400mm.  
-Dakkapel voor- en achtergevel, mogelijkheid afhankelijk van positie PV-panelen

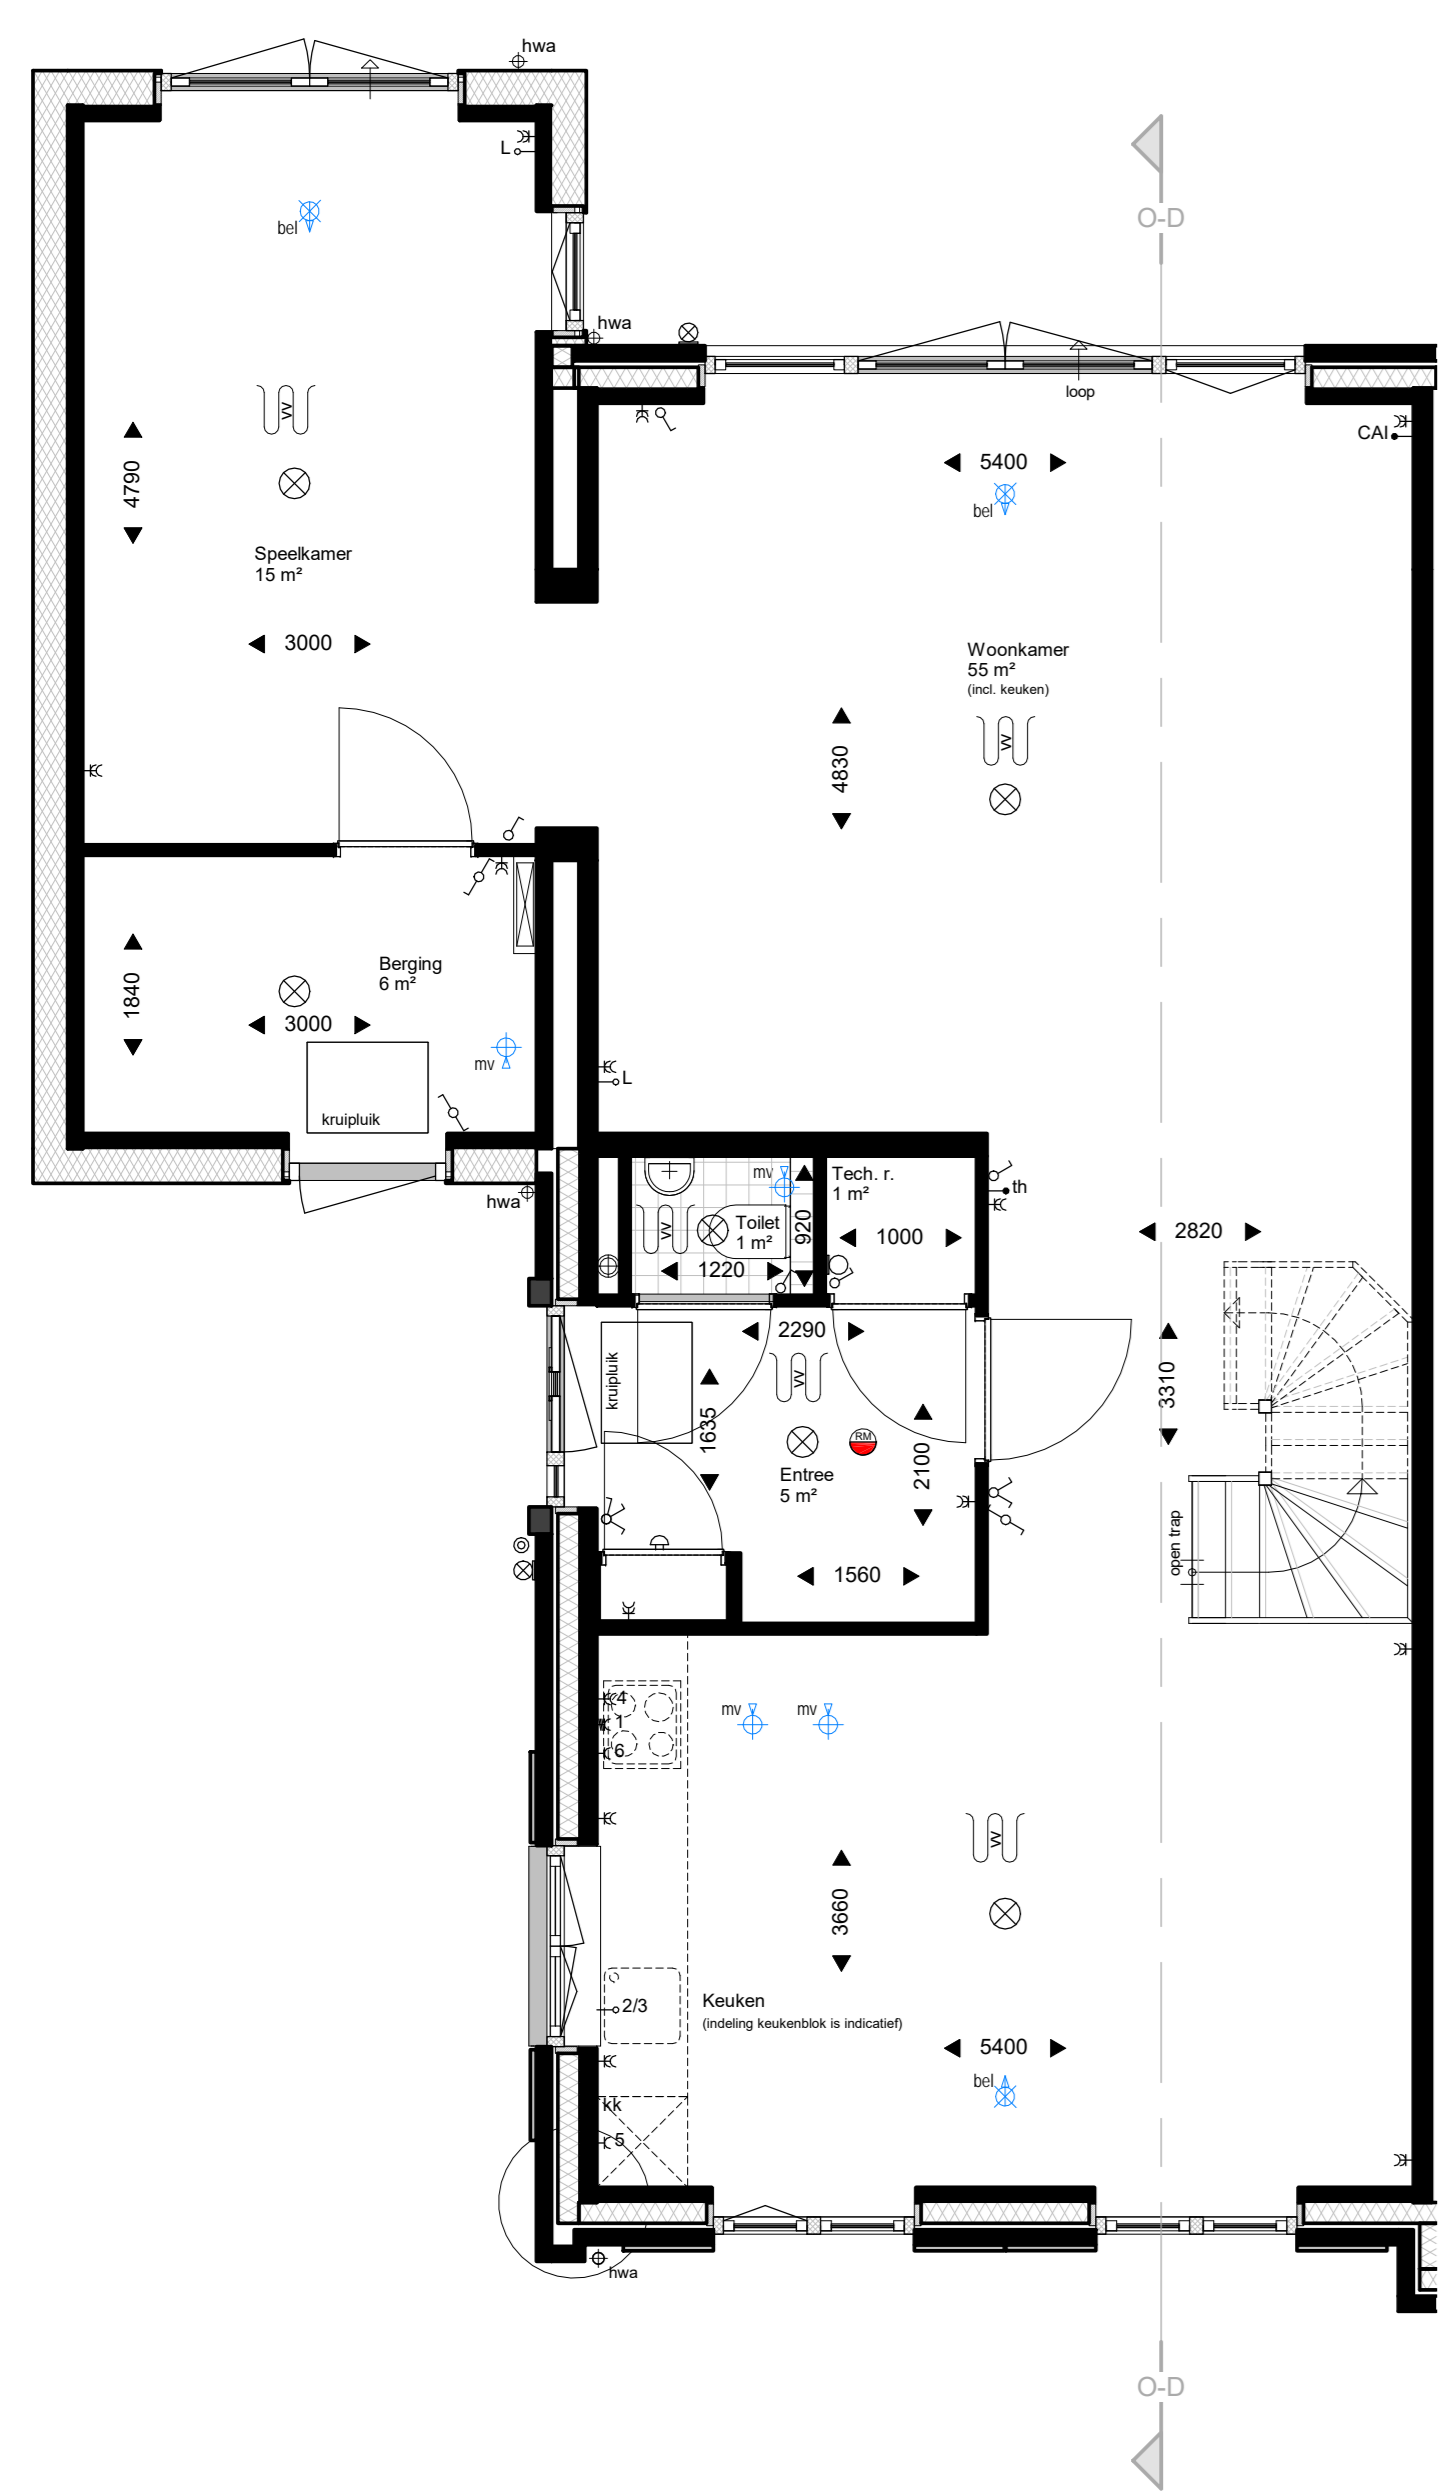


**Begane grond**  
1 : 50

Opties: Beukmaat 5700 mm.  
-Uitbouw begane grond 1200mm.

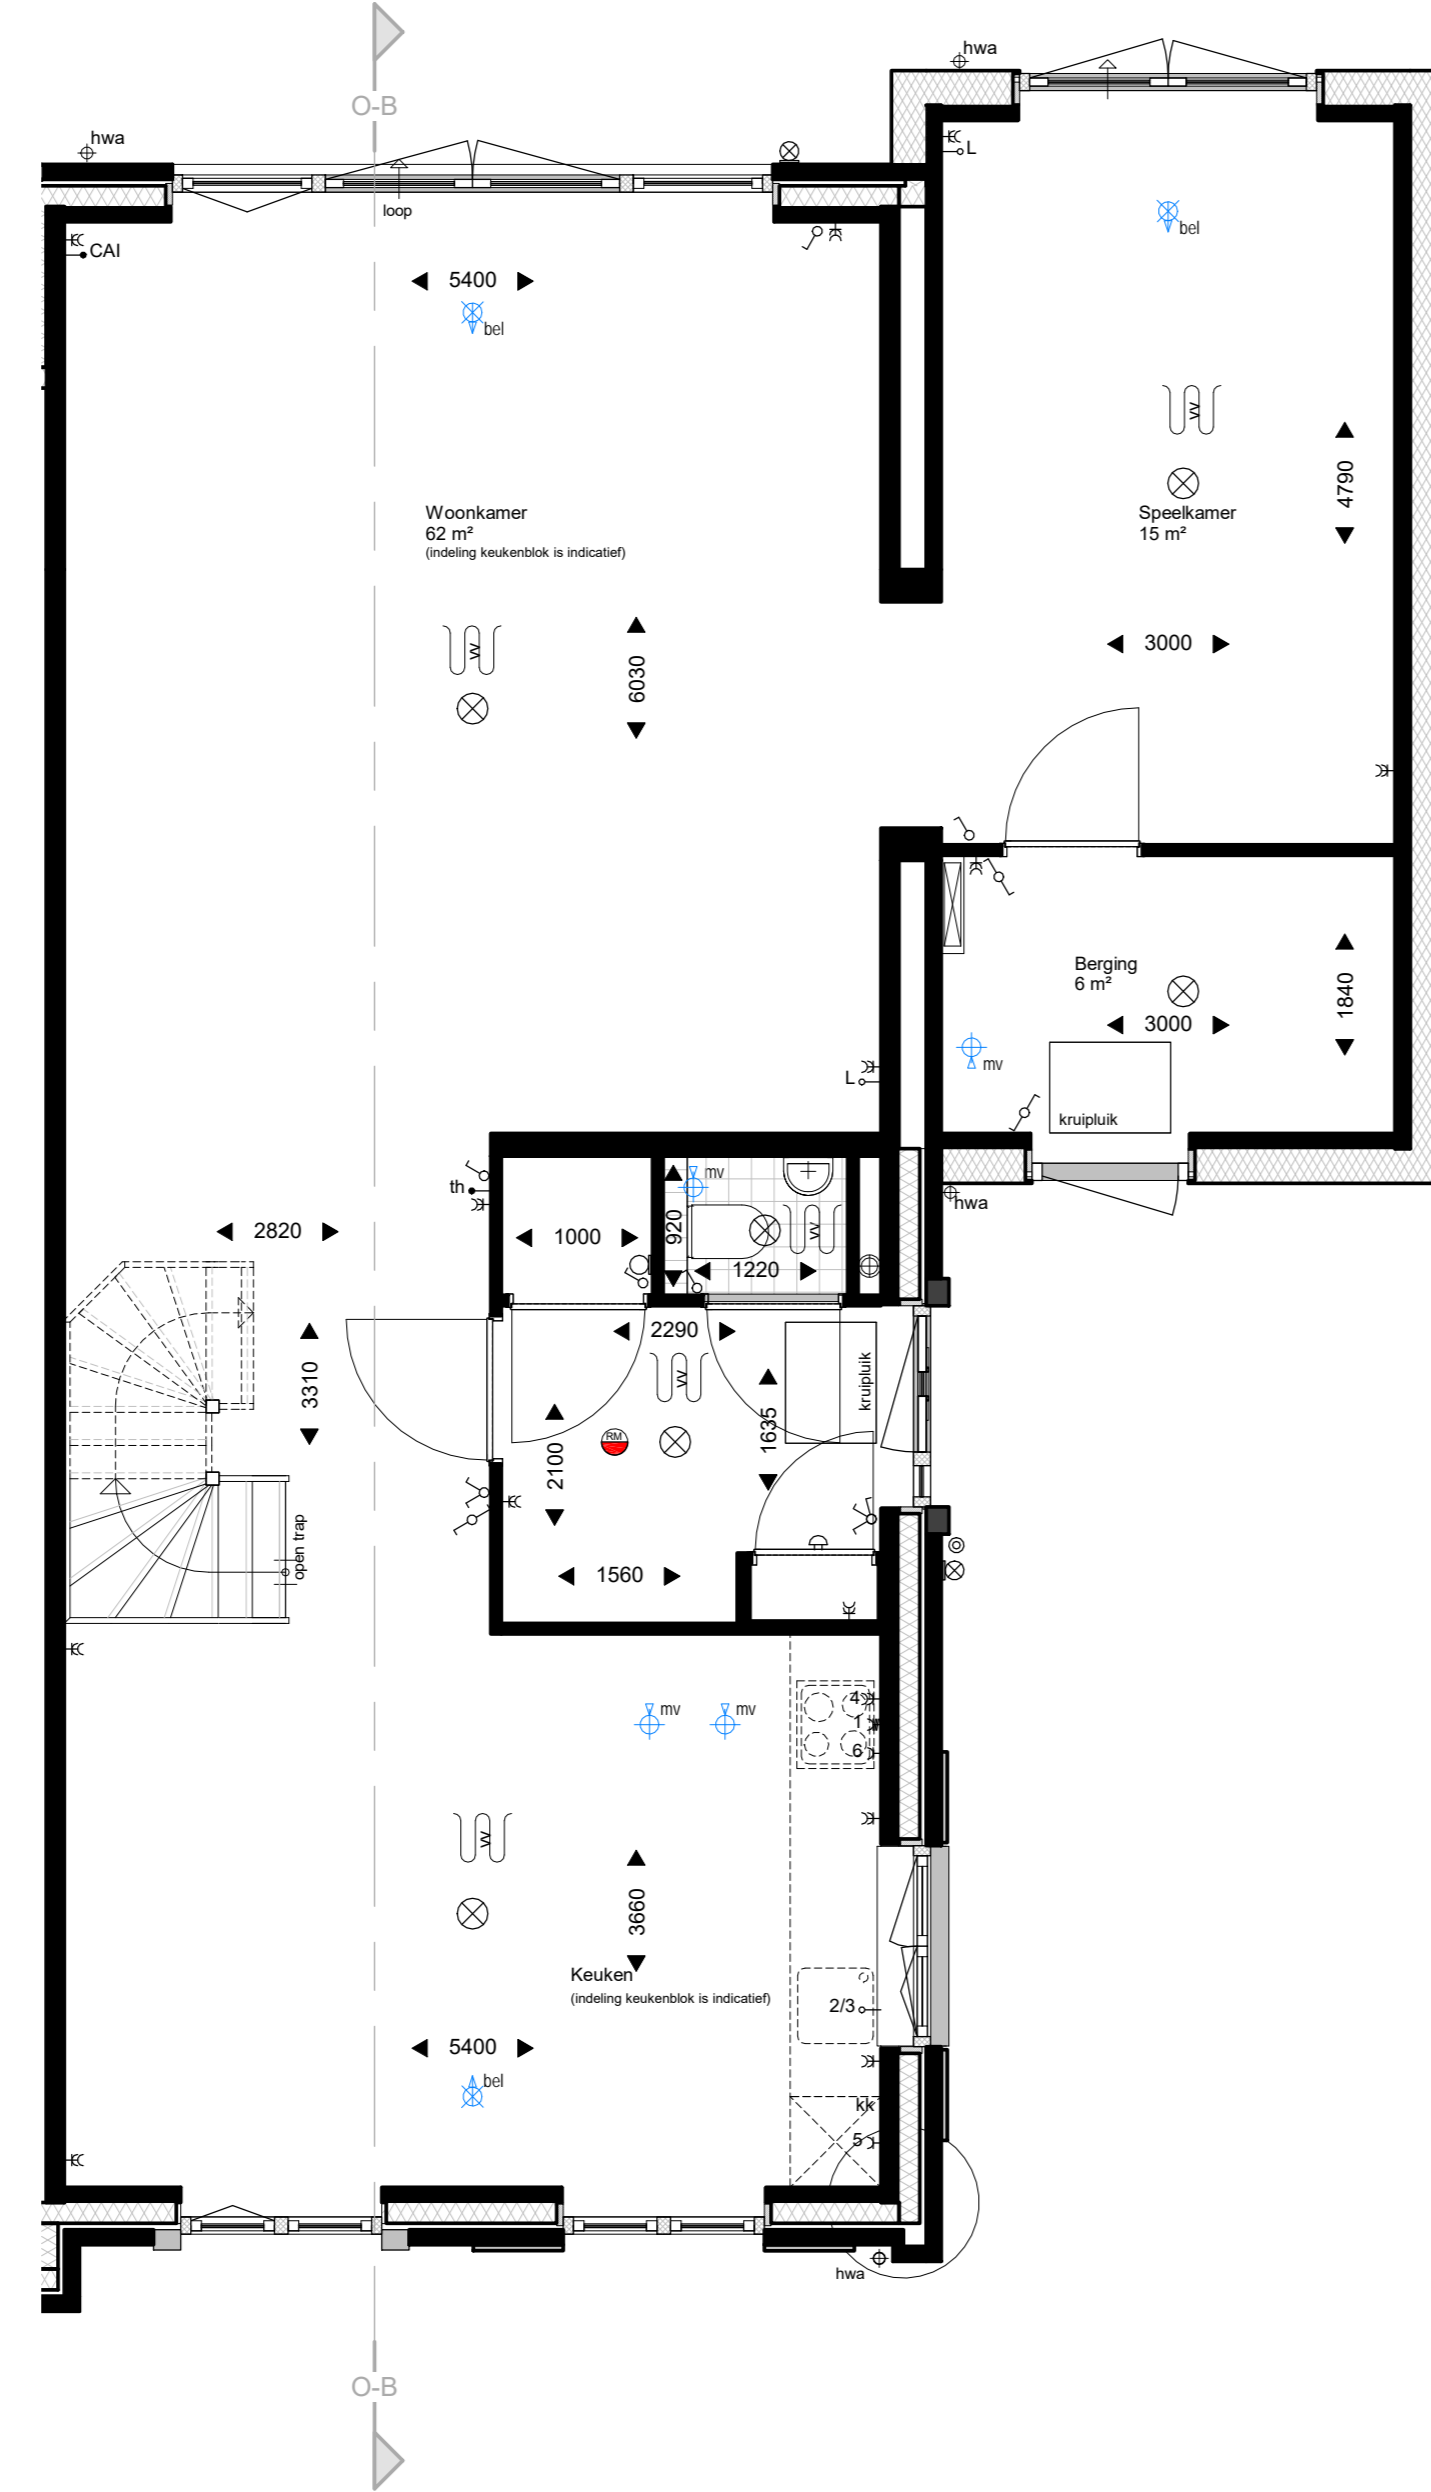


**Begane grond**  
1 : 50

Opties: Beukmaat 5700 mm.  
-Uitbouw begane grond 2400mm.

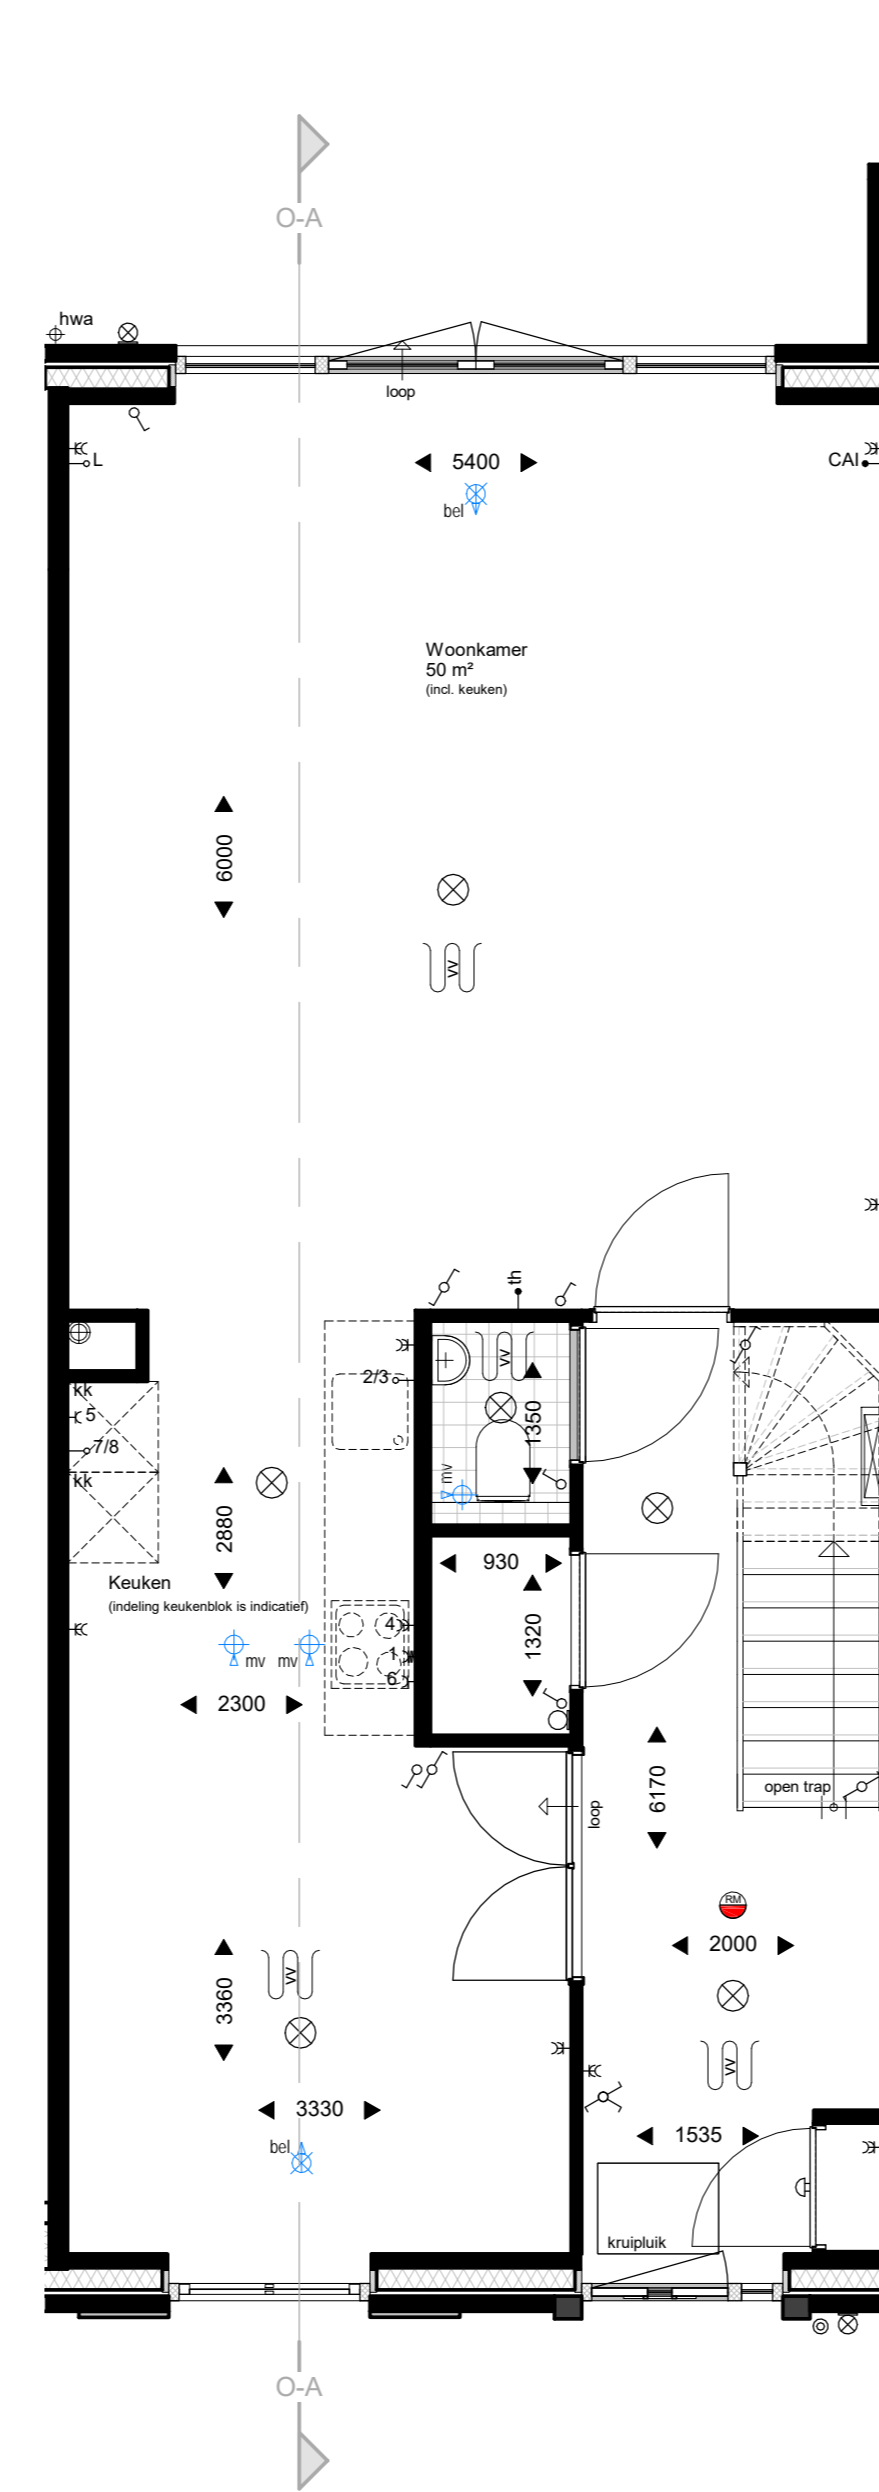


**Begane grond**  
1 : 50

Opties: Beukmaat 5700 mm.  
-Uitbouw begane grond 1200mm.

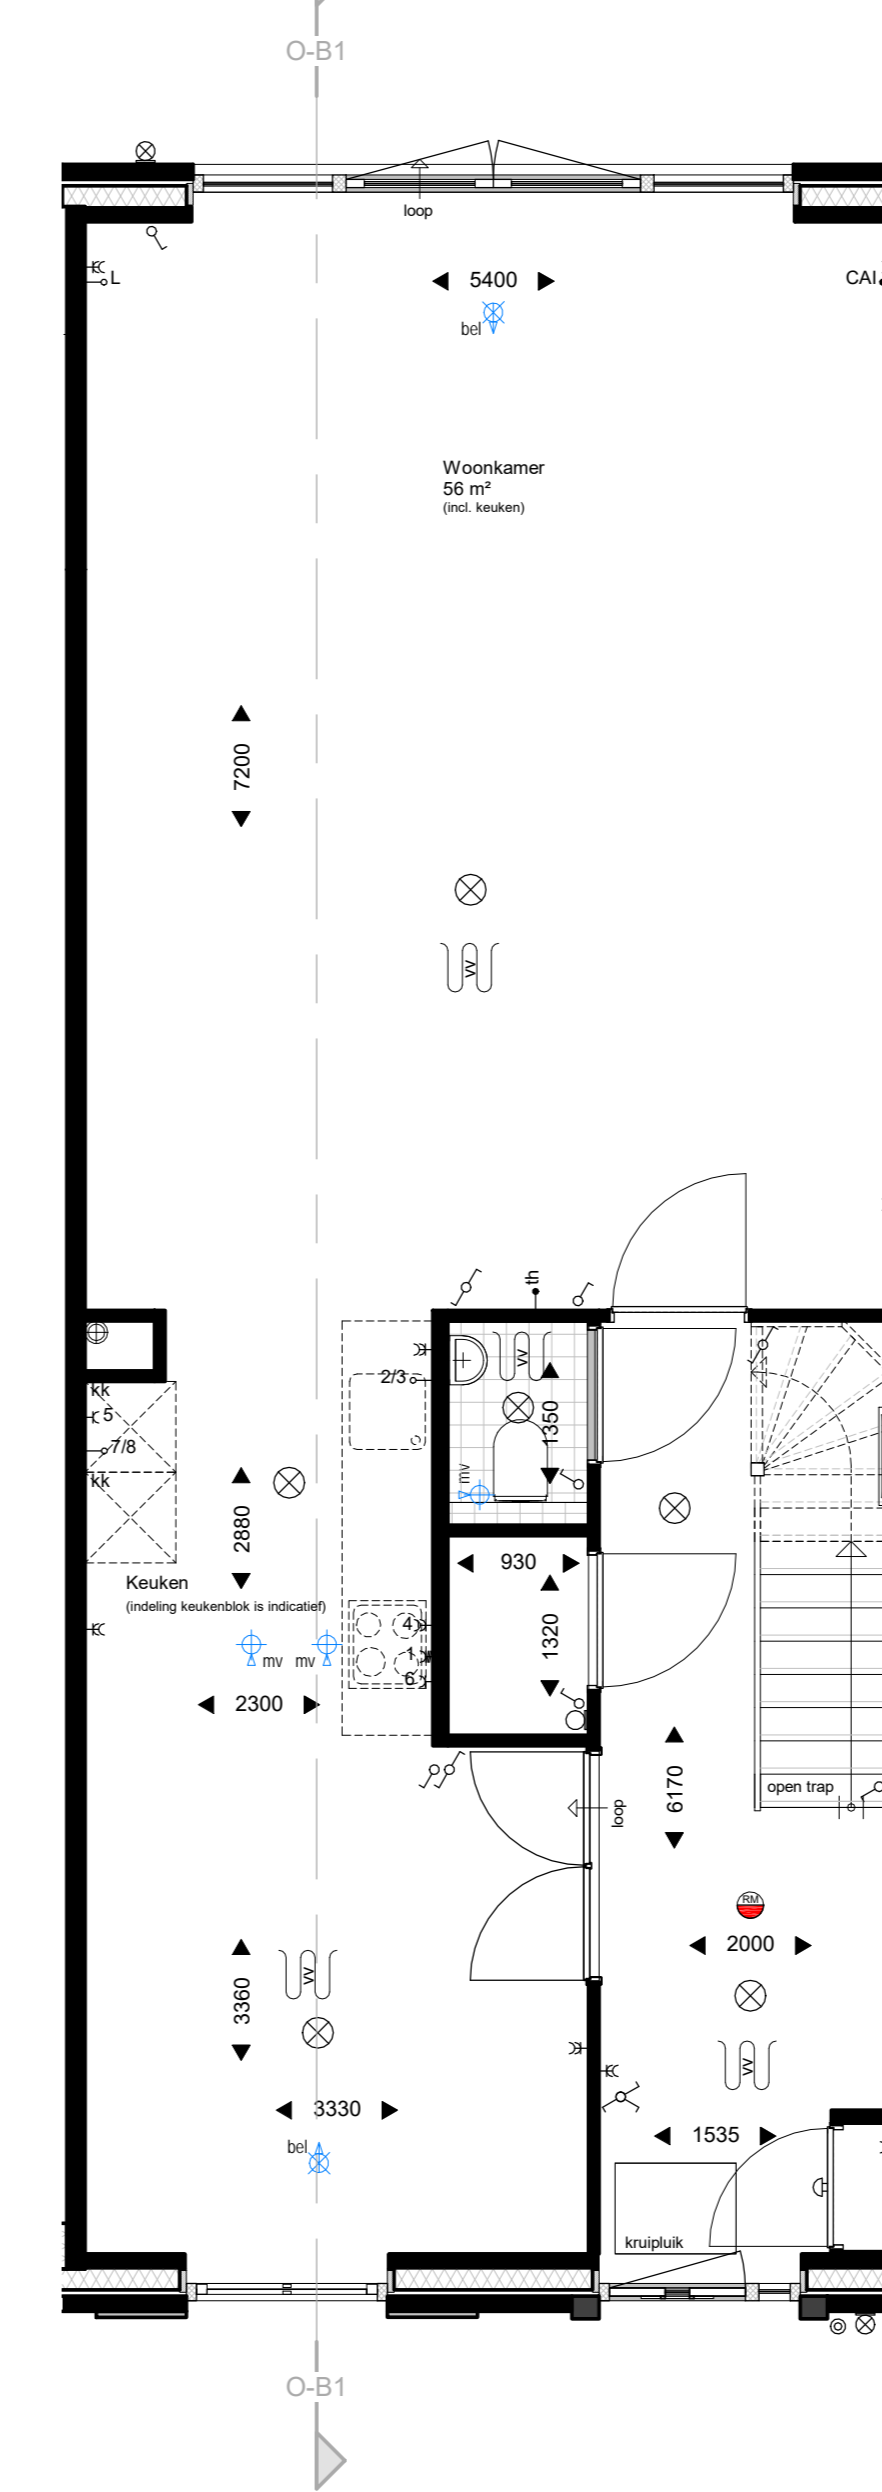


**Begane grond**  
1 : 50

Opties: Beukmaat 5700 mm.  
-Uitbouw begane grond 2400mm.

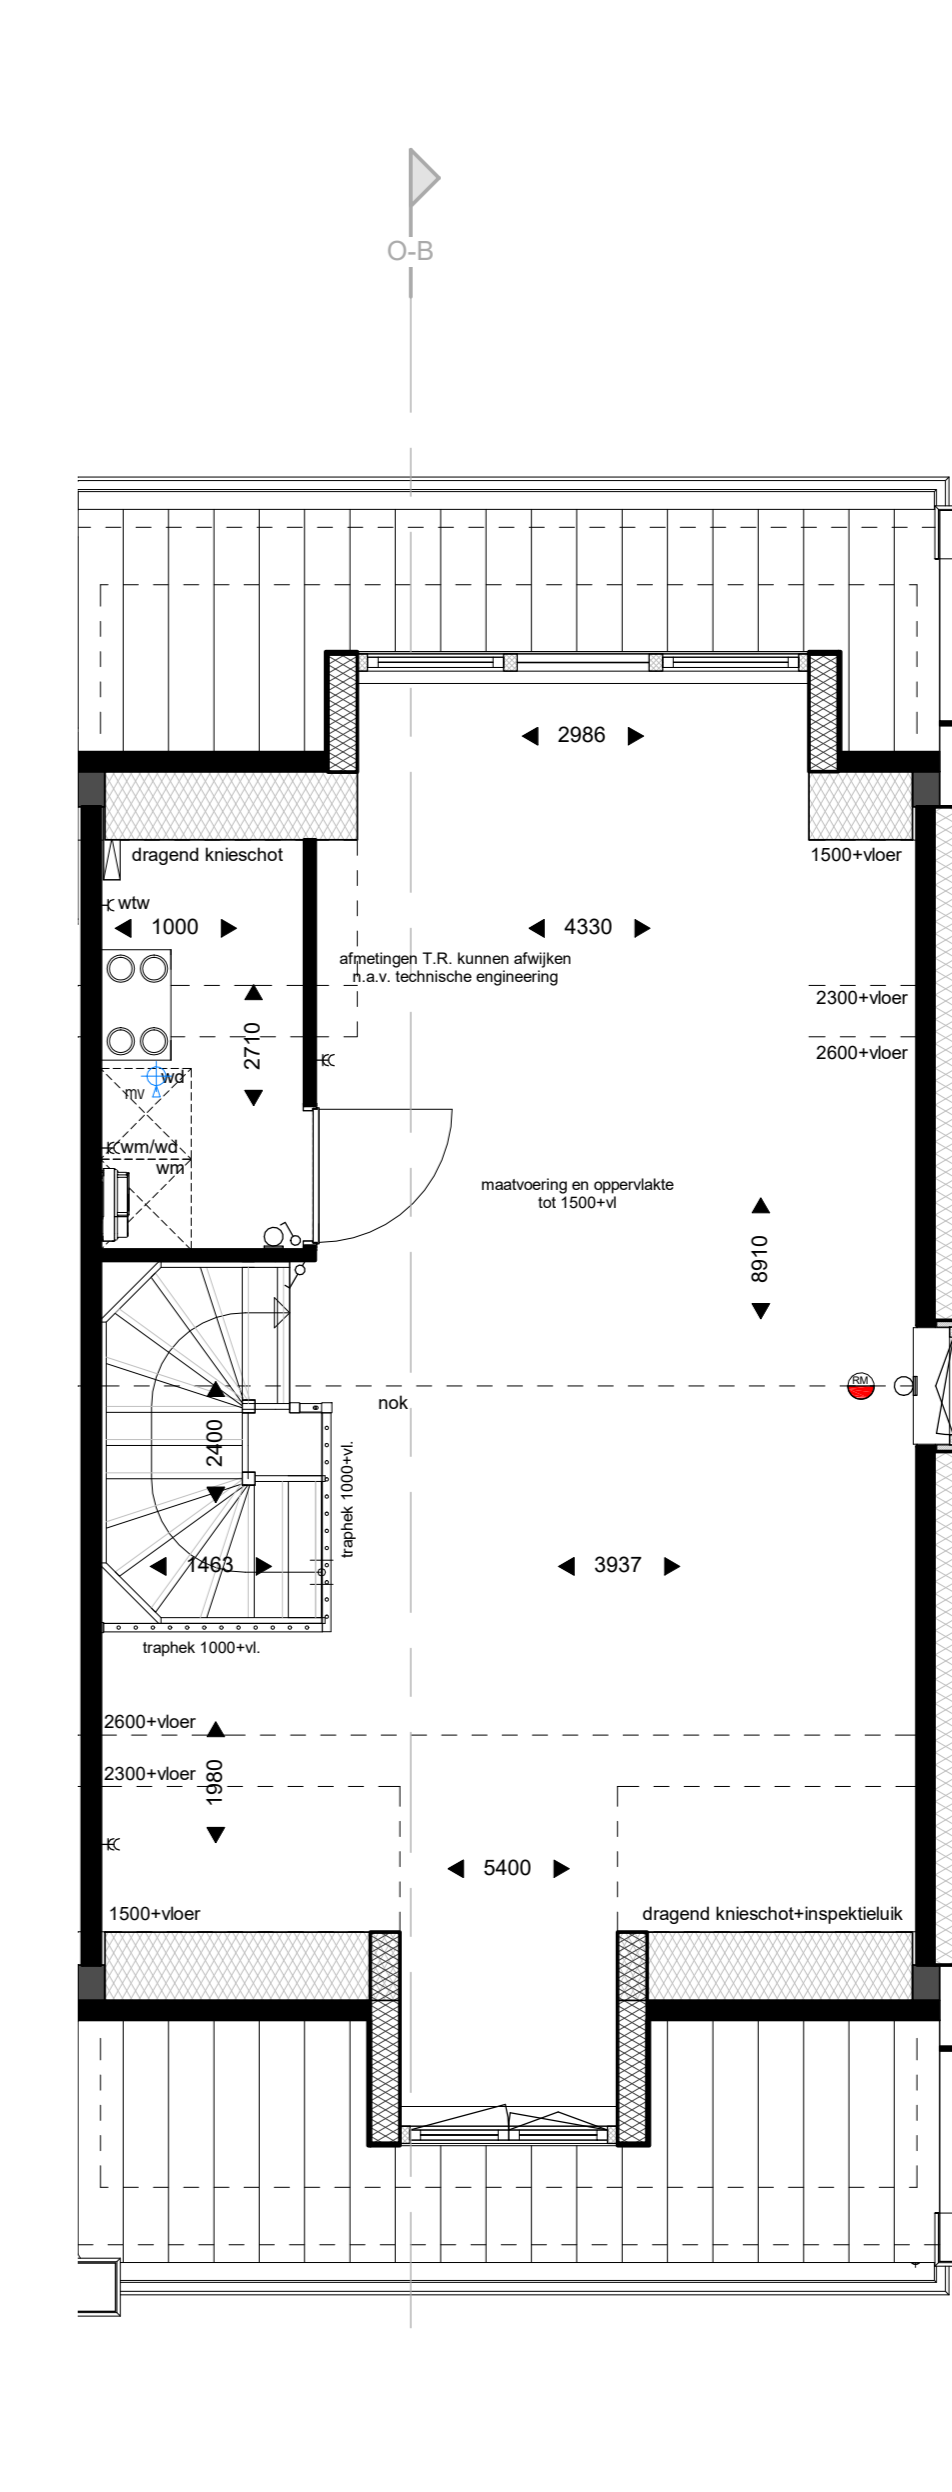

**Tweede verdieping**  
1 : 50

Opties: Beukmaat 5700 mm.  
-Dakkapel voor- en achtergevel, mogelijkheid afhankelijk van positie PV-panelen

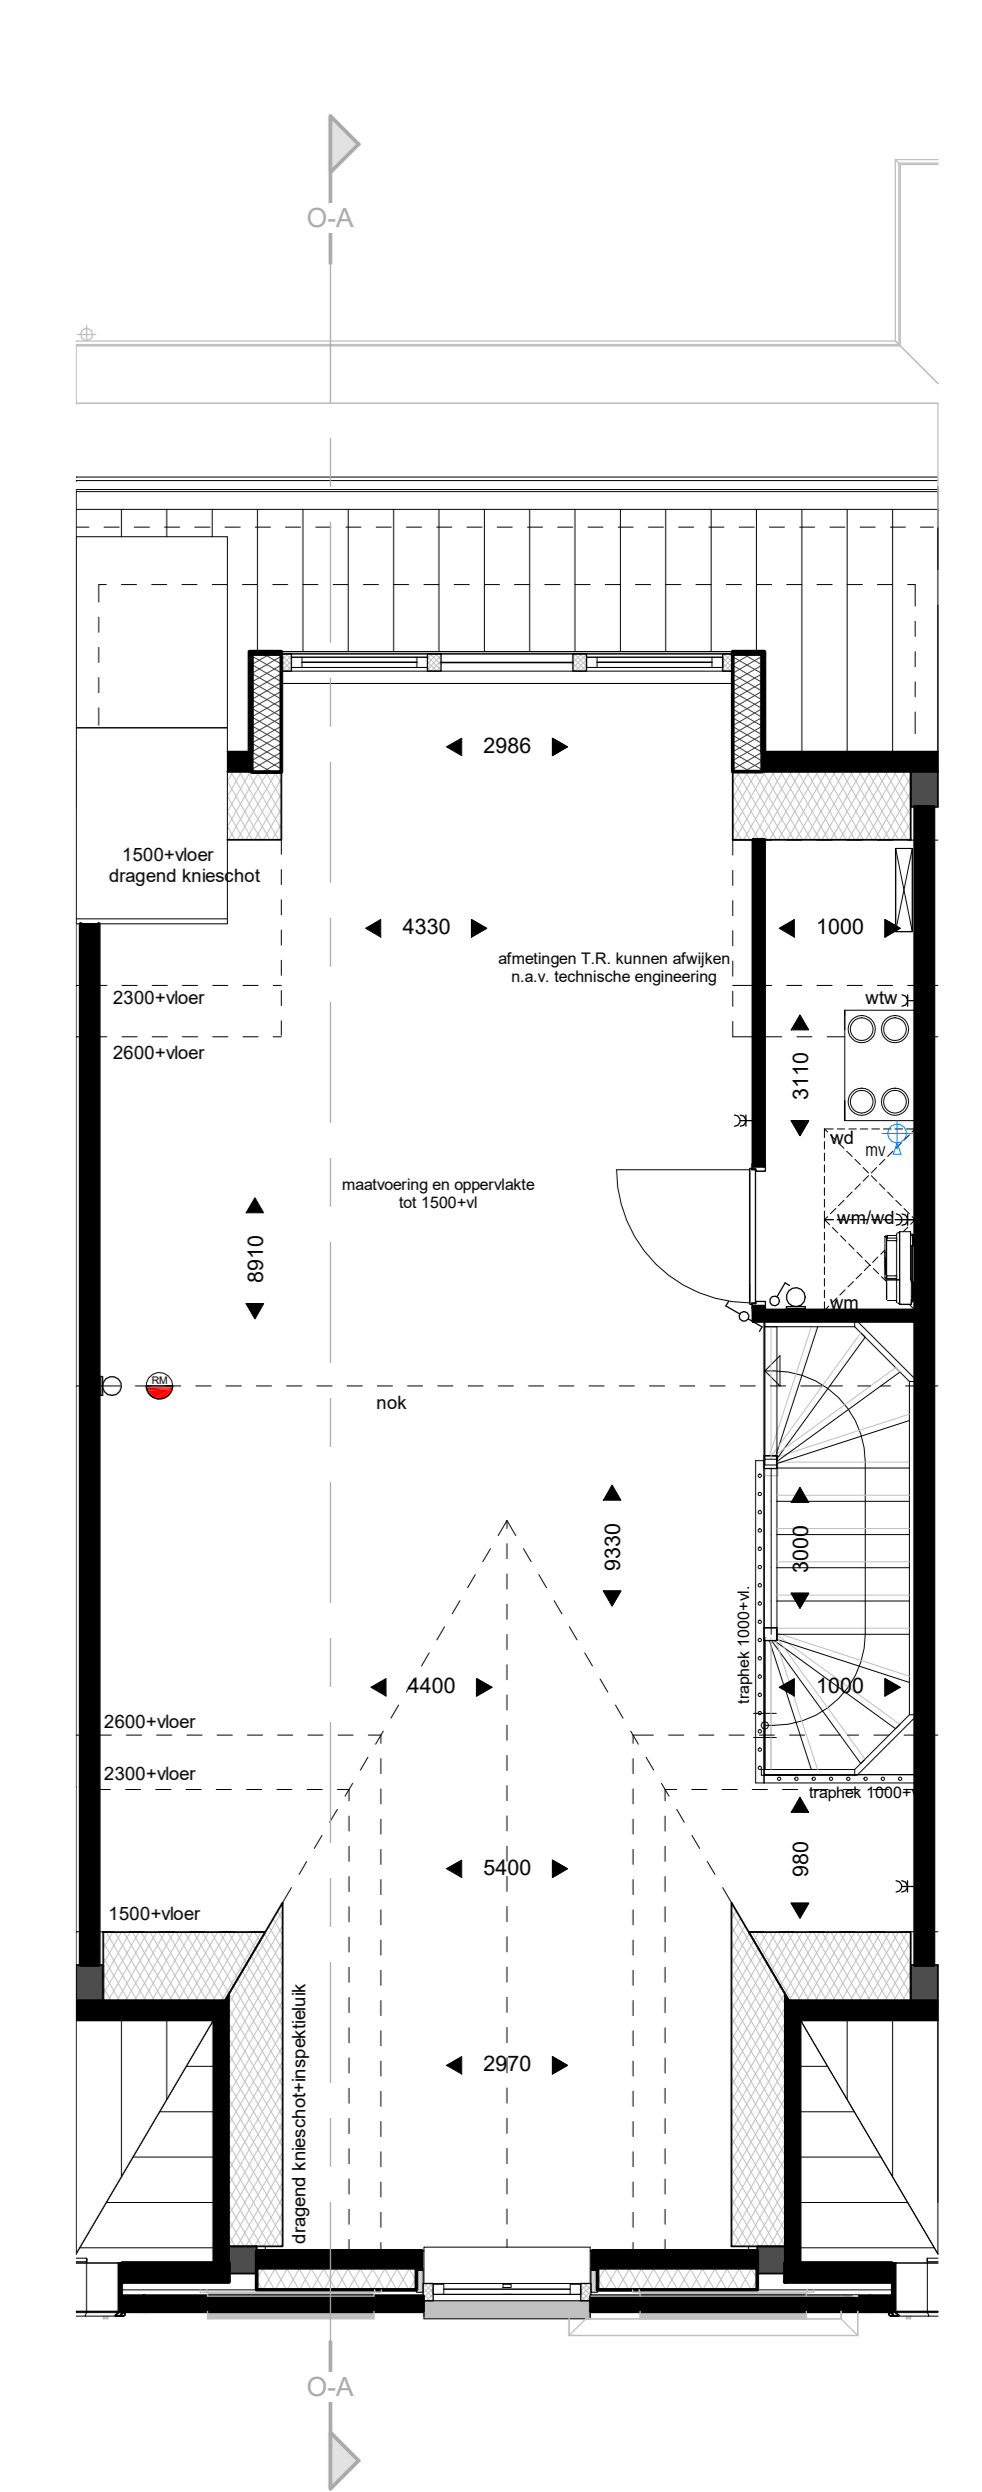

**Tweede verdieping**  
1 : 50

Opties: Beukmaat 5700 mm.  
-Dakkapel achtergevel, mogelijkheid afhankelijk van positie PV-panelen  
\*alleen i.c.m. uitbouw begane grond 1200mm. of 2400mm.

-opties zoals getekend kunnen ook bij de gespiegelde woningtypes voorkomen, -mogelijkheid optie dakkapellen, zijn afhankelijk van standaard posities PV-panelen

WERKNUMMER: 18034  
BLADNUMMER: VK-18A  
DATUM: 28-02-2020  
GEWILDIGD: A 12-03-2020

FASE: VERKOOPTENINGEN  
BETREFT: OPTIES Blok 18 t/m 21, 33, 34, 37, 38, 41 t/m 45  
WONING: De Brinkhorst fase 4 & 5  
OPDRACHTGEVER: Moordrecht BPD Ontwikkeling BV, regio Zuid-West  
Poortweg 2, 2612 PA, Delft  
Tel: 015 - 268 06 08

SCHAAL: 1:50/1:100  
AFMETING: A0  
GETEKEND: P. WODNIAK  
ARCHITECT: A. MEIJER

POSTBUS 74  
5888 ZH GIRSCHOT  
DE LOOP 40  
5888 EV GIRSCHOT  
0495 - 42 33 76  
INFO@LSWA.NL  
WWW.LSWA.NL

De 4e dimensie van LSWA architecten

