




Achtergevel

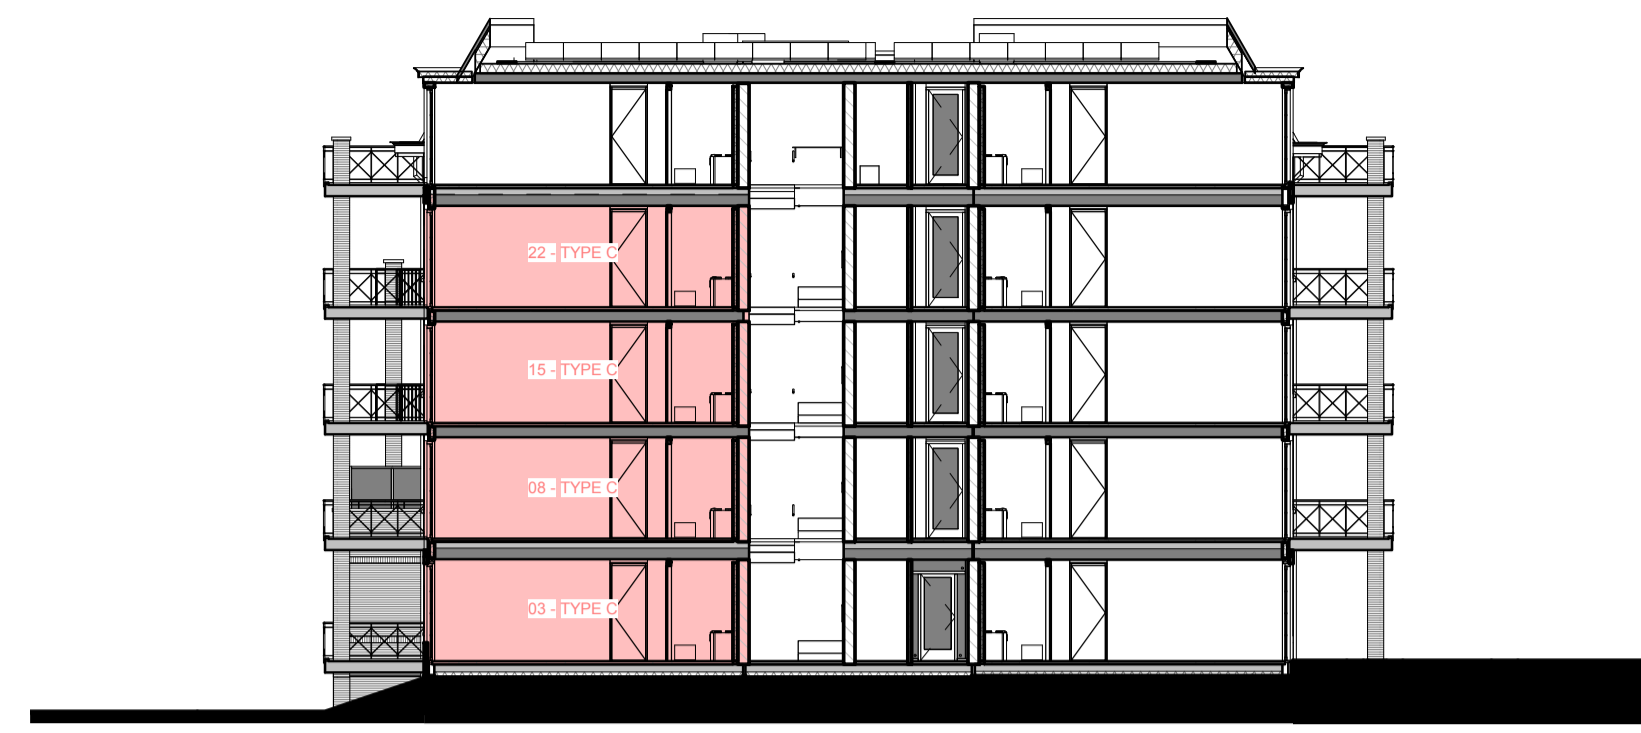

Doorsnede C-0/3

Renvooi

AFKORTINGEN- SYMBOLEN


	schoon metselwerk		enkeelpolje schakelaar
	metselwerk geklemd		wisselschakelaar
	stucwerk met schijnvoeg		enkelevoude wandcontactdoos
	stucwerk		dubbelvoude wandcontactdoos
	kalkzandsteen		enkelevoude wandcontactdoos t.b.v. wasmachine
	lichte scheidingwand		enkelevoude wandcontactdoos t.b.v. wasdroger
	isolatie		enkelevoude wandcontactdoos t.b.v. warmtepomp
	geïsoleerde metalstuwand		enkelevoude wandcontactdoos t.b.v. mechanische ventilatie
	wasmachine (opstelplaats)		bedrade aansluiting t.b.v. kamerthermostaat
	wasdroger (opstelplaats)		bedrade aansluiting t.b.v. televisie / radio
	meterkast		intercom
	warmtepomp		onbedrade aansluiting vanuit meterkast, eindigend in ledge doors
	thermostaat		rookmelder
	mechanische ventilatie		schel
	radiator		beldrukker 1200+
	cv verdeeler		plafondlichtpunt / centraaldoos
	hete water afvoer		wandlichtpunt buiten
	Plafond ventiel (afzuigpunt mechanische ventilatie)		wandlichtpunt binnen
	Wand ventiel (afzuigpunt mechanische ventilatie)		aardpunt
	Plafond ventiel (beluchting gebalanceerde ventilatie)		voerverwarming
	Aansluiting waskap keuken		

De exacte plaatsen en afmetingen van aansluitpunten, radiatoren, ventilatoroosters, schachten, dakuitmondingen e.d. zijn indicatief op de tekeningen aangegeven en worden door de installateurs nader bepaald. Aan deze getallen en plaatsen kunnen derhalve geen rechten ontleend worden.


U dient er rekening mee te houden dat, na het aanbrengen van wand- en vloerwerk (tegels, sluitwerk etc.) de netto bruikbare maten bij oplevering een aantal centimeters van de genoemde bruto maten kunnen afwijken.

Maten in millimeters.

De op de tekening aangegeven maten zijn "circa"-maten.

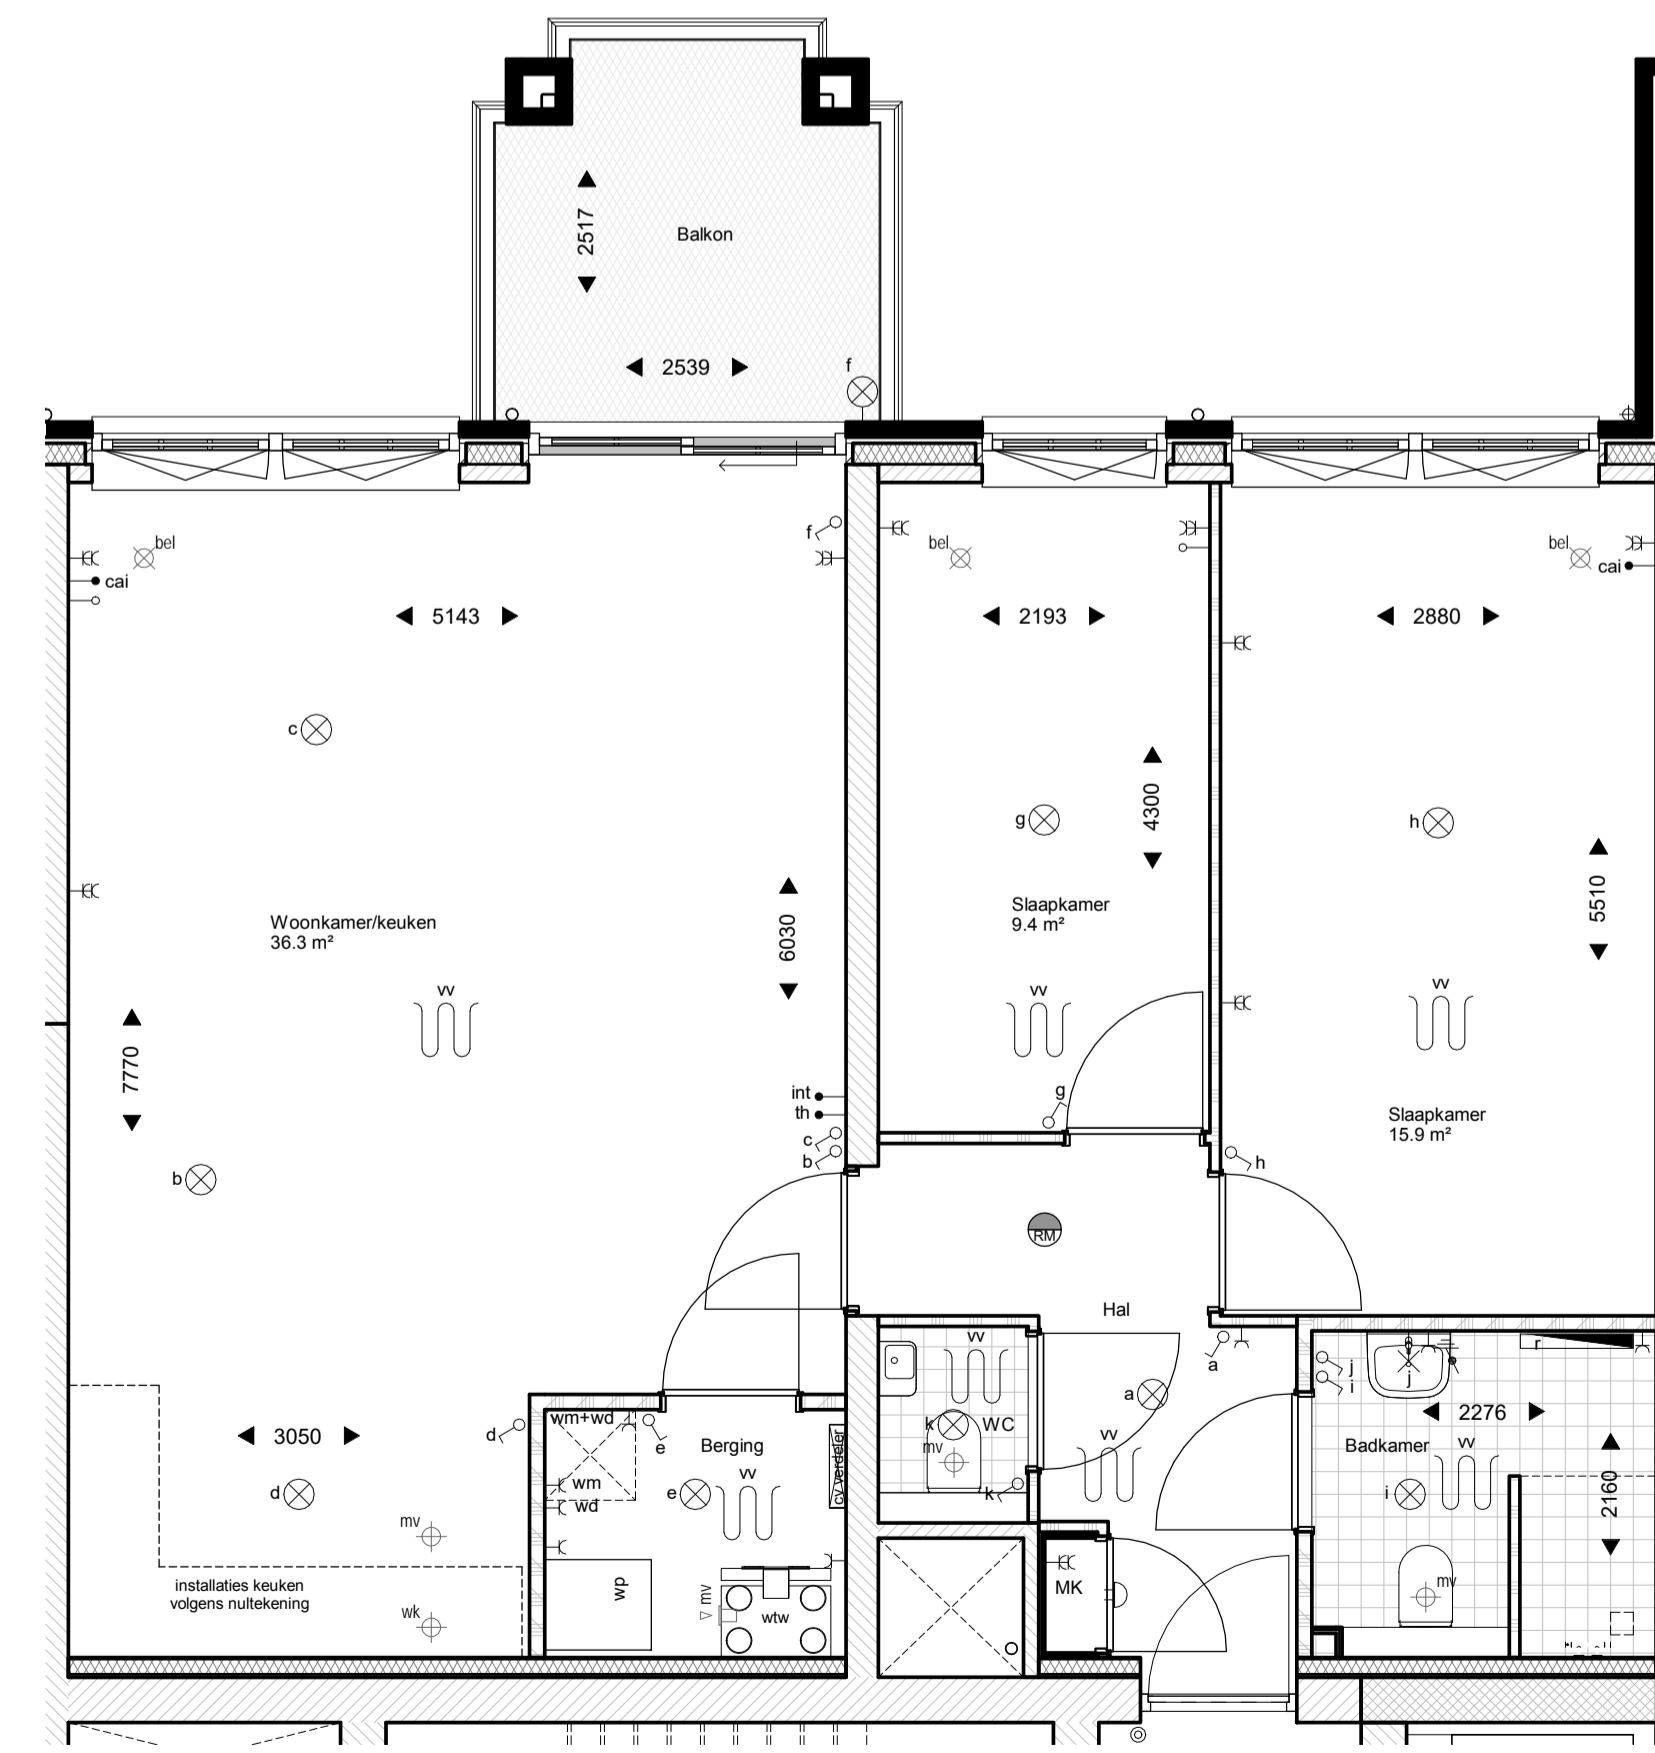

Bwnr. 03, 08, 15, 22 - Type C

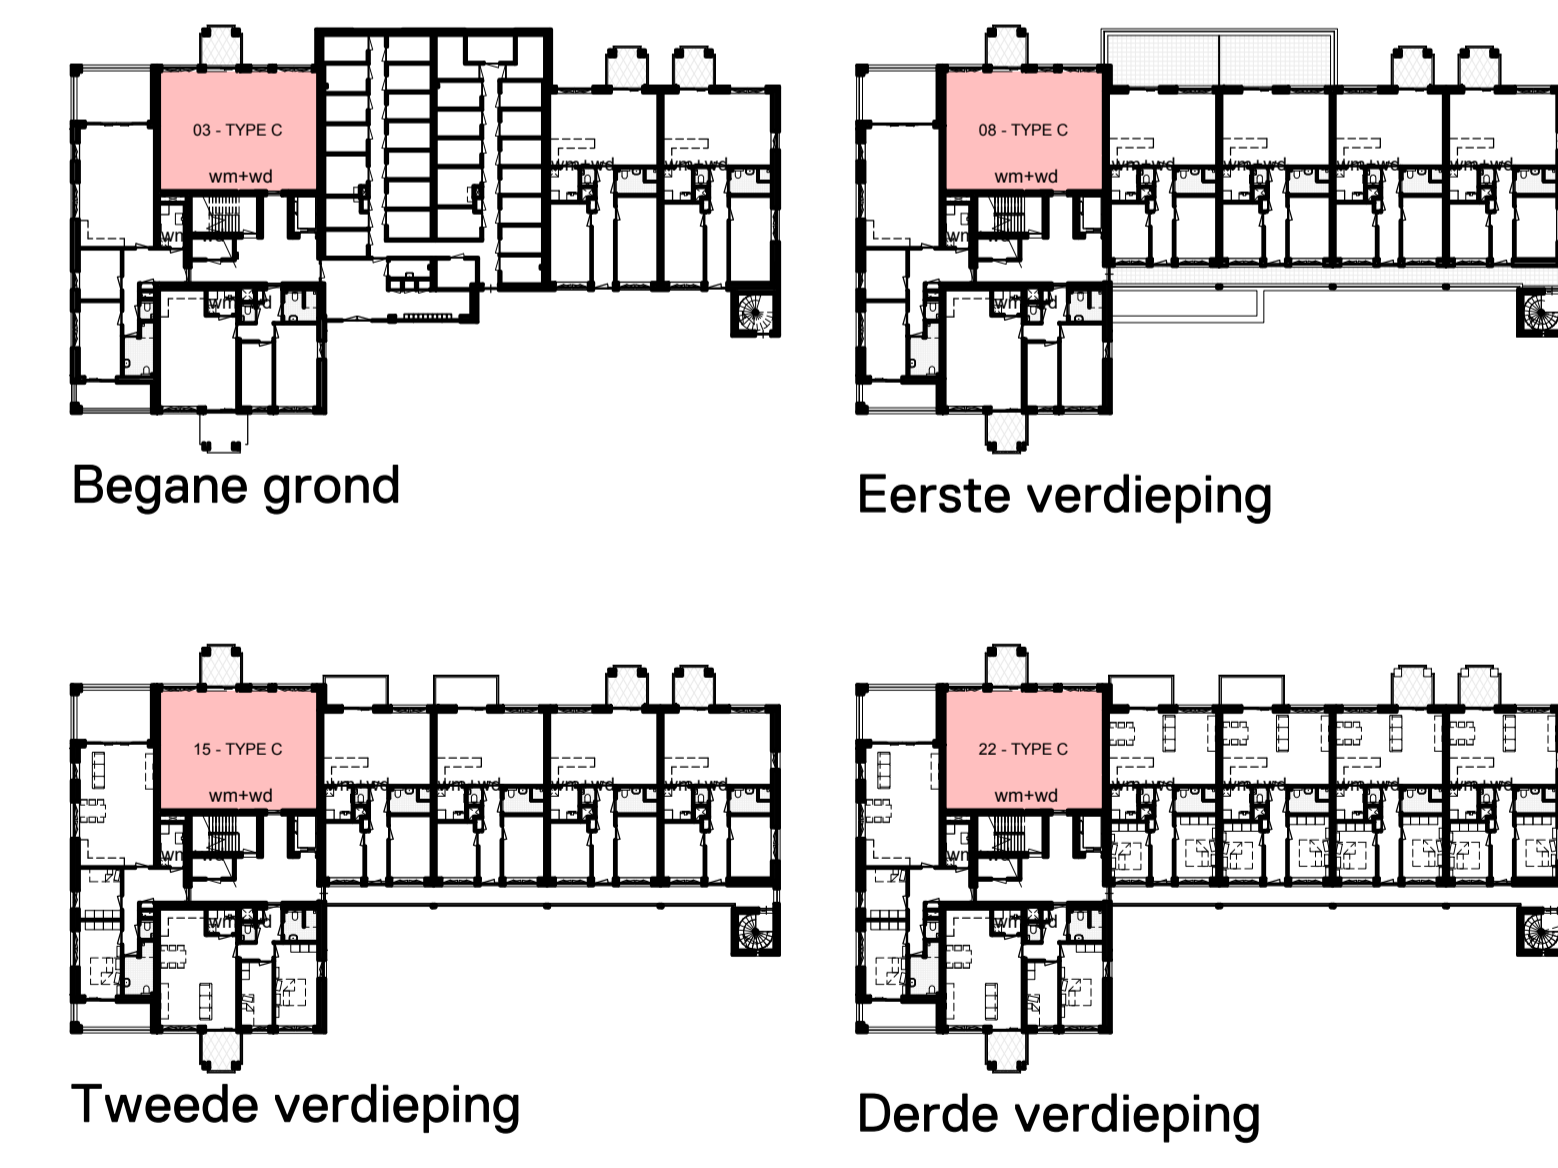

WERKNUMMER **19003** FASE **VERKOOPTEKENING**
 BLADNUMMER **VK-C-0/3** BETREFT **WEIDEZICHT - Type C, bwnr. 03, 08, 15, 22**
 DATUM **08.09.2020**
 GEWIJZIGD

WERK **30 appartementen 'De Brinkhorst' fase 6**
 Moordrecht
 OPDRACHTGEVER **BPD Ontwikkeling BV, regio Zuid-West**
 Poortweg 2, 2612 PA, Delft
 015-2680864

SCHAAL **1:50 / 1:200**
 AFMETING **A1**
 GETEKEND **A. Rutten/R. Swaanen** ARCHITECT **N.Engelbert**