



Linker zijgevel
1 : 100




Voorgevel
1 : 100



Rechter zijgevel
1 : 100




Achtergevel
1 : 100

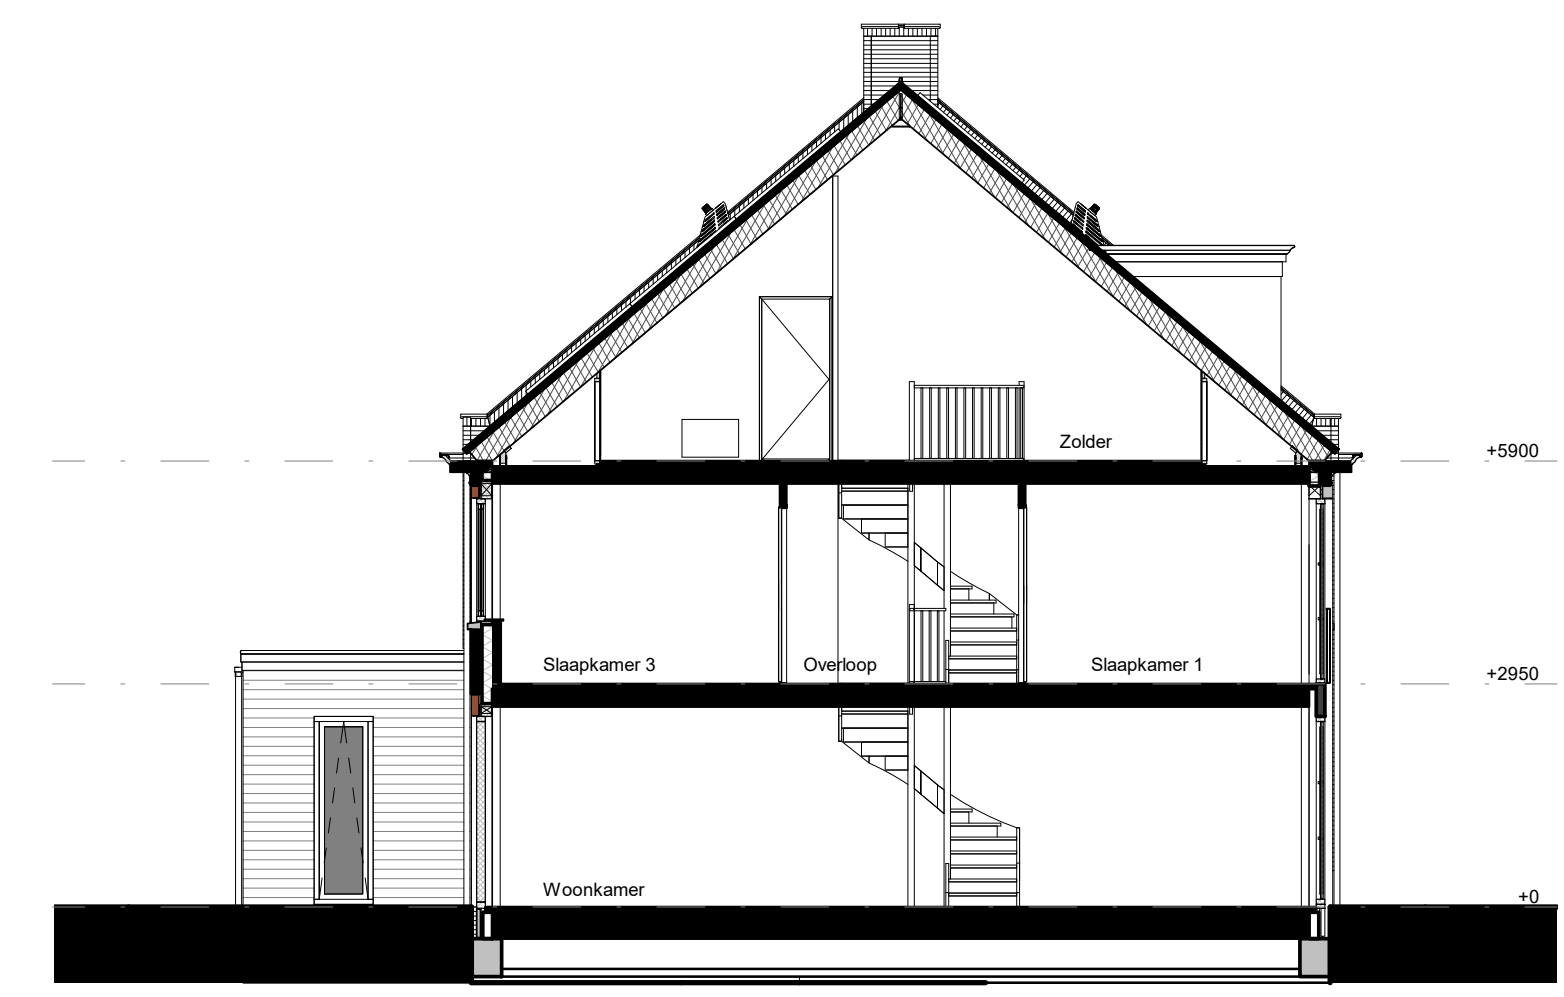


Doorsnede A-A
1 : 100



Begane grond
1 : 50

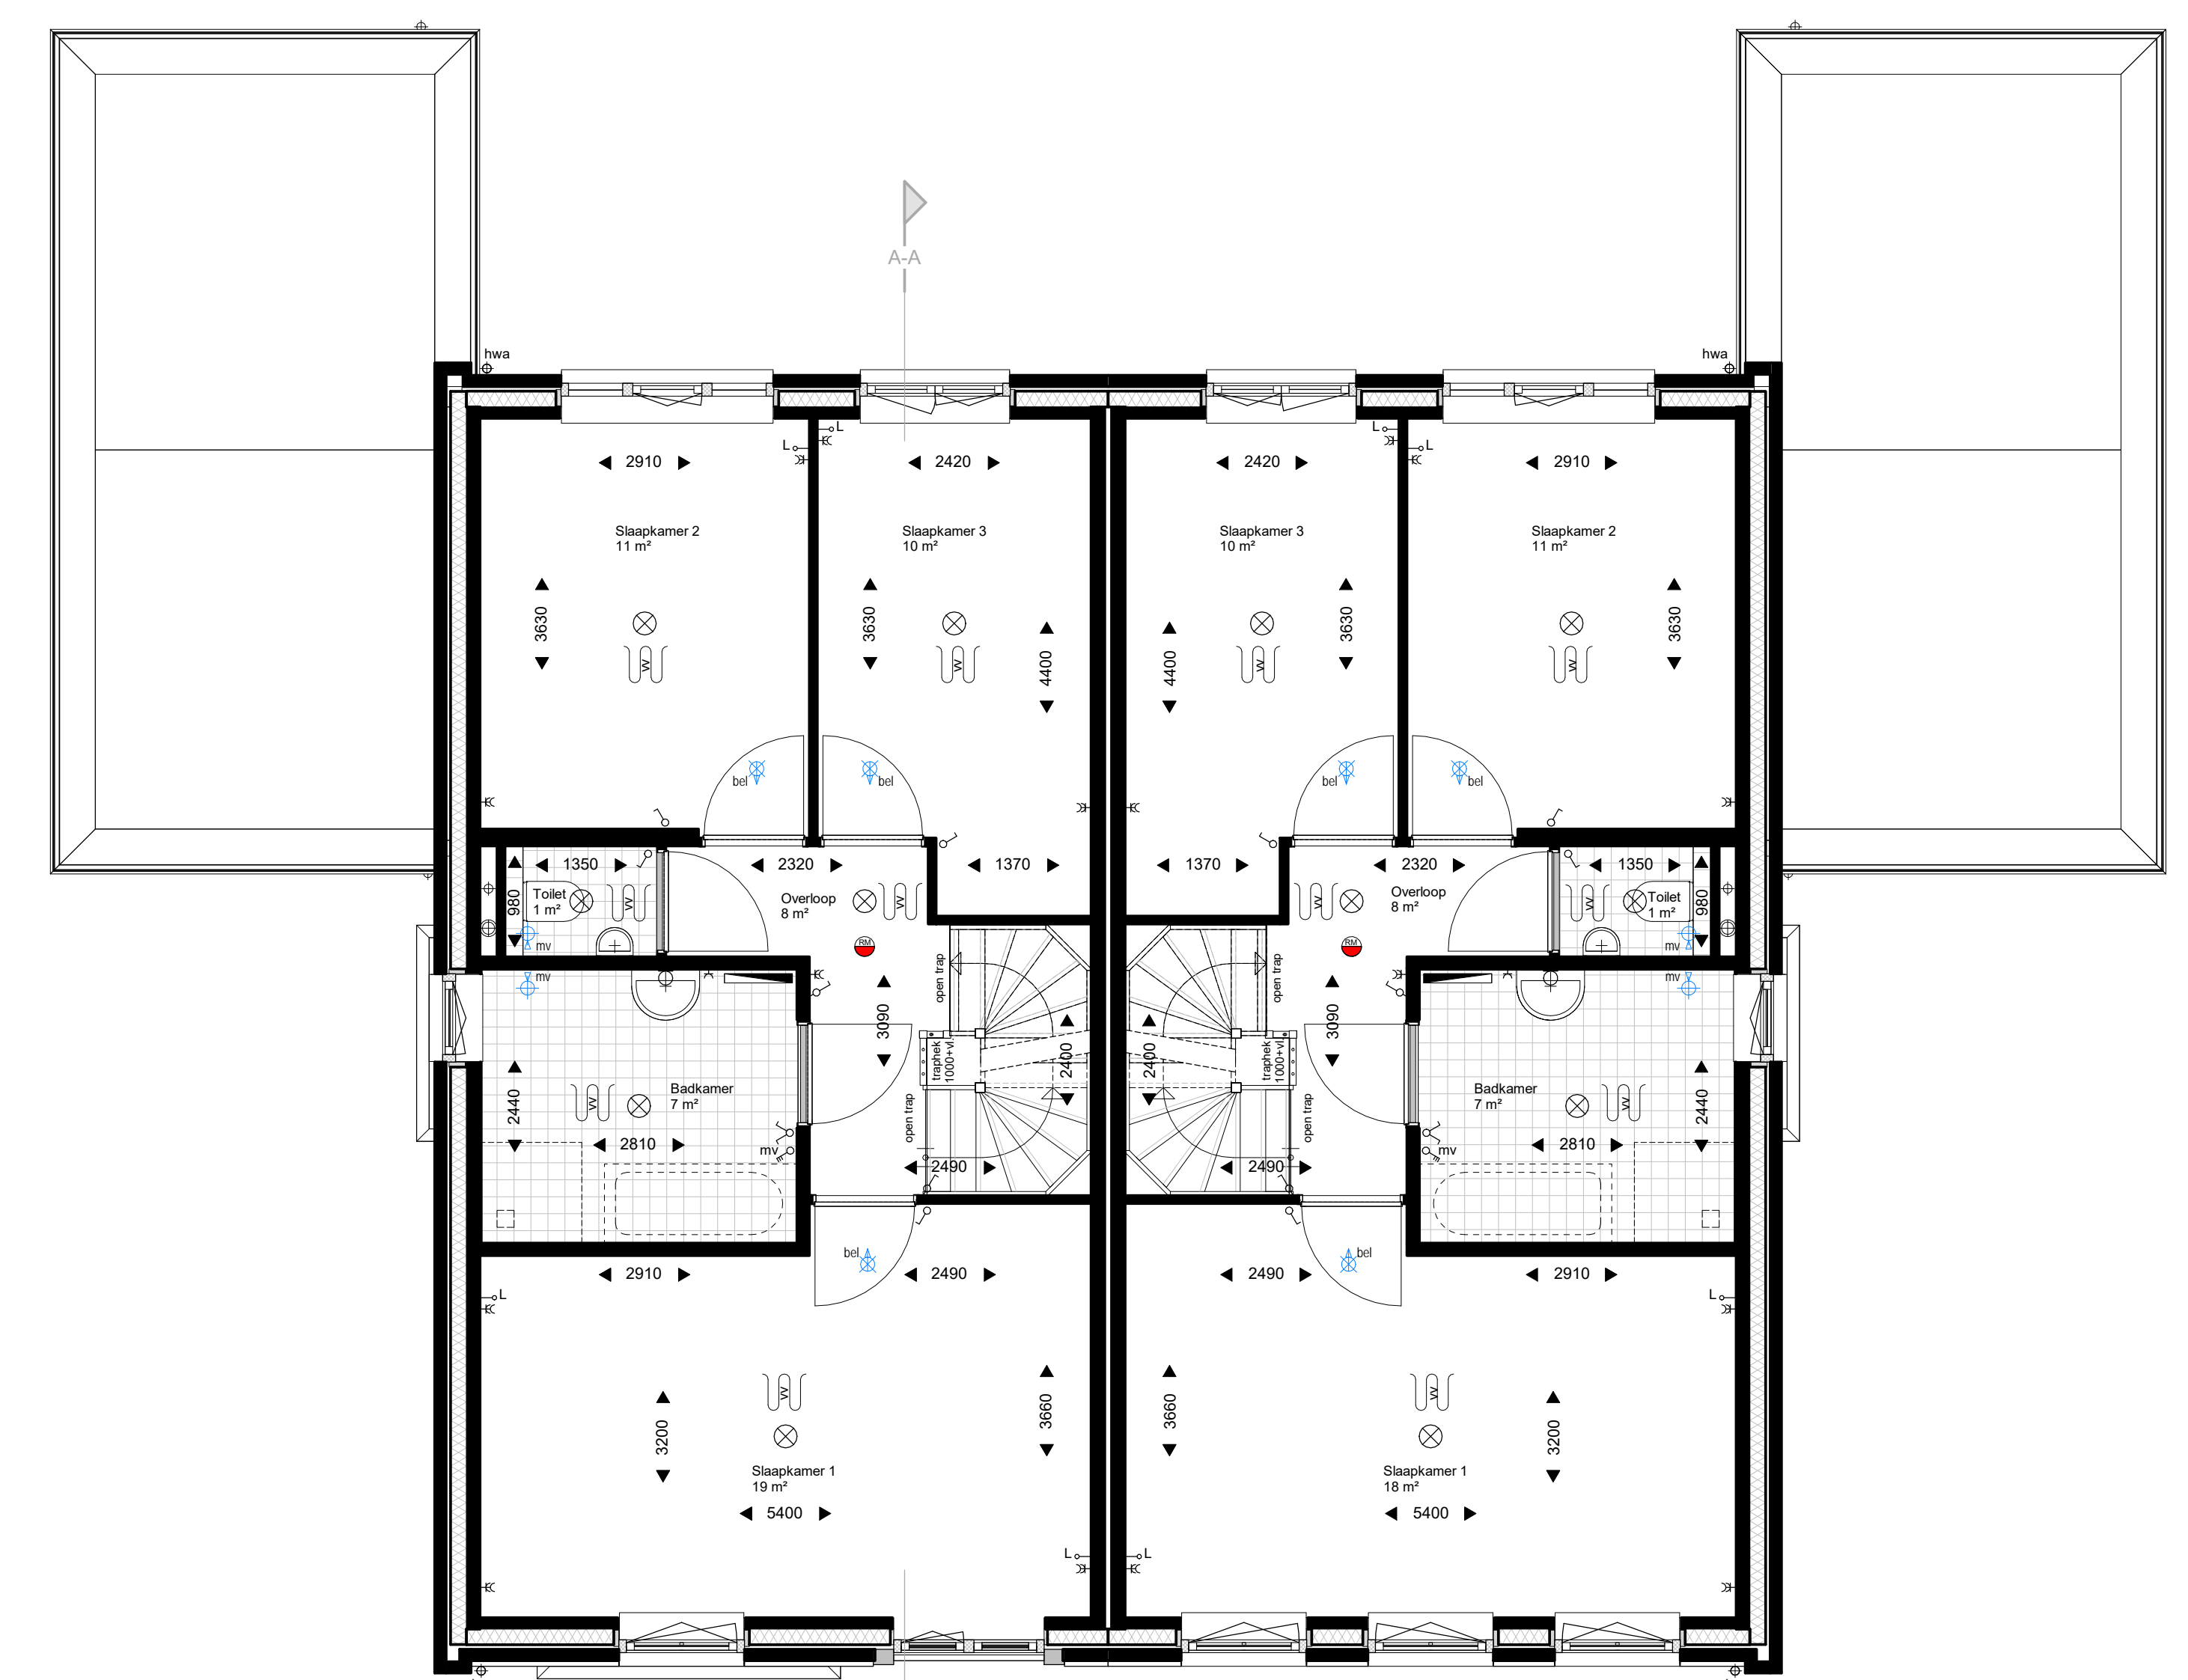

Eerste verdieping
1 : 50

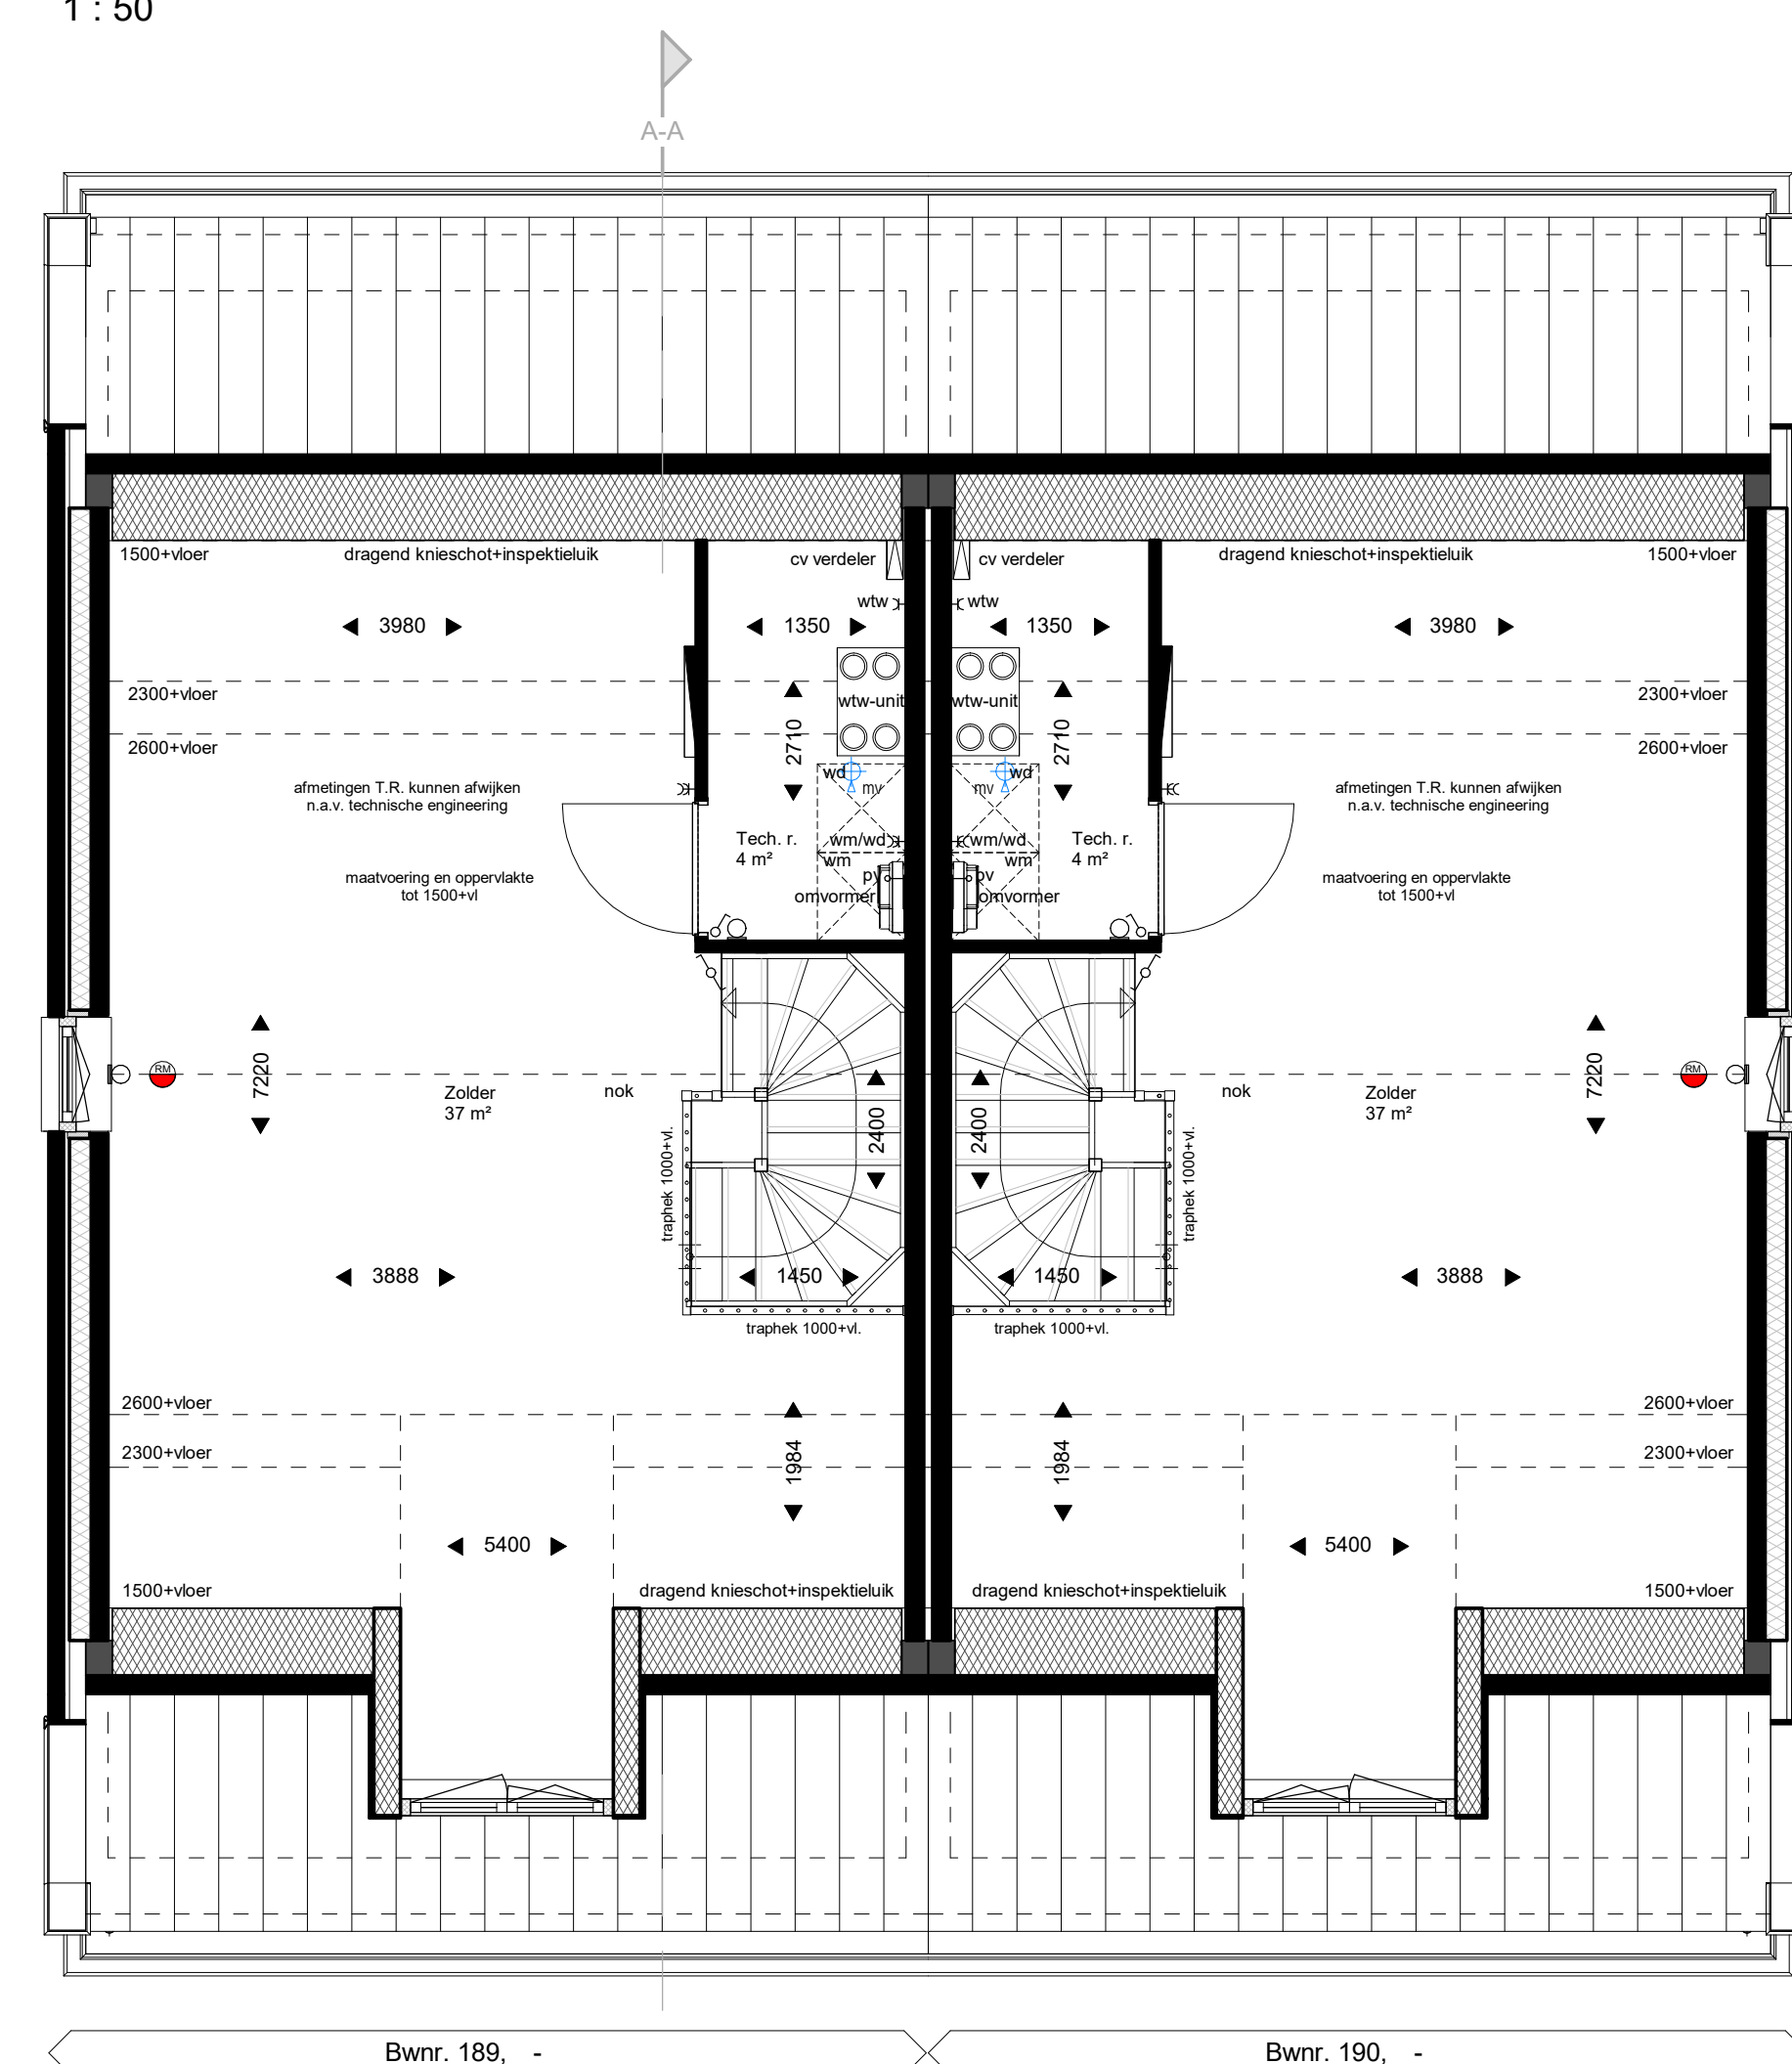

Tweede verdieping
1 : 50

WERKNUMMER
21017

BLADNUMMER
VK-02

DATUM
12-04-2022

GEWUZIGD

FASE
VERKOOPTTEKENING

BETREFT
**PLATTEGRONDEN, GEVELS,
DOORSNEDE, BLOK 47**

WEG:
De Brinkhorst fase 7

OPDRACHTGEVER
Moordrecht
BPD Ontwikkeling BV, regio Zuid-West
Poortweg 2, 2612 PA, Delft
Tel: 015 - 268 06 08

SCHAAL
150/100

AFMETING
A0

GETEKEND
P. Wounek

ARCHITECT
A. WELER

De 4e dimensie van **LSWA** architecten

