




Voorgevel optie dakkapel

1 : 100
 Opties: Beukmaat 6000 mm.
 -Dakkapel voorgevel, mogelijkheid afhankelijk van positie PV-panelen




Achtergevel optie uitbreiding/dakkapel

1 : 100
 Opties: Beukmaat 6000 mm.
 -Uitbouw Begane grond 1200mm, en 2400mm.
 -Dakkapel achtergevel, mogelijkheid afhankelijk van positie PV-panelen

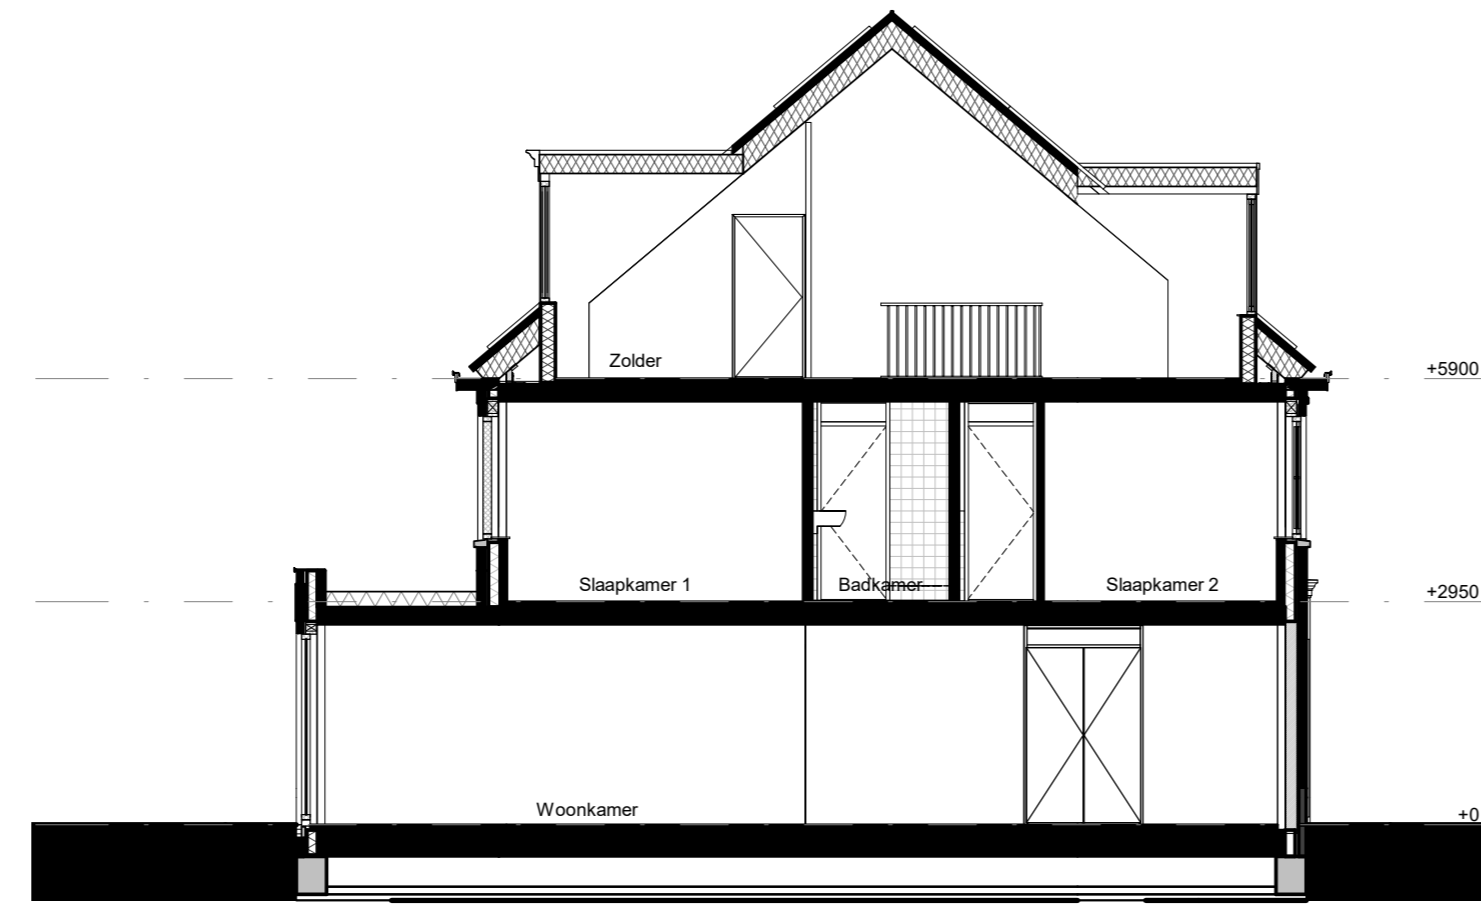


Doorsnede OA

1 : 100
 Opties: Beukmaat 6000 mm.
 -Uitbouw Begane grond 1200mm.
 -Dakkapel voorgevel, mogelijkheid afhankelijk van positie PV-panelen
 -Dakkapel achtergevel, mogelijkheid afhankelijk van positie PV-panelen

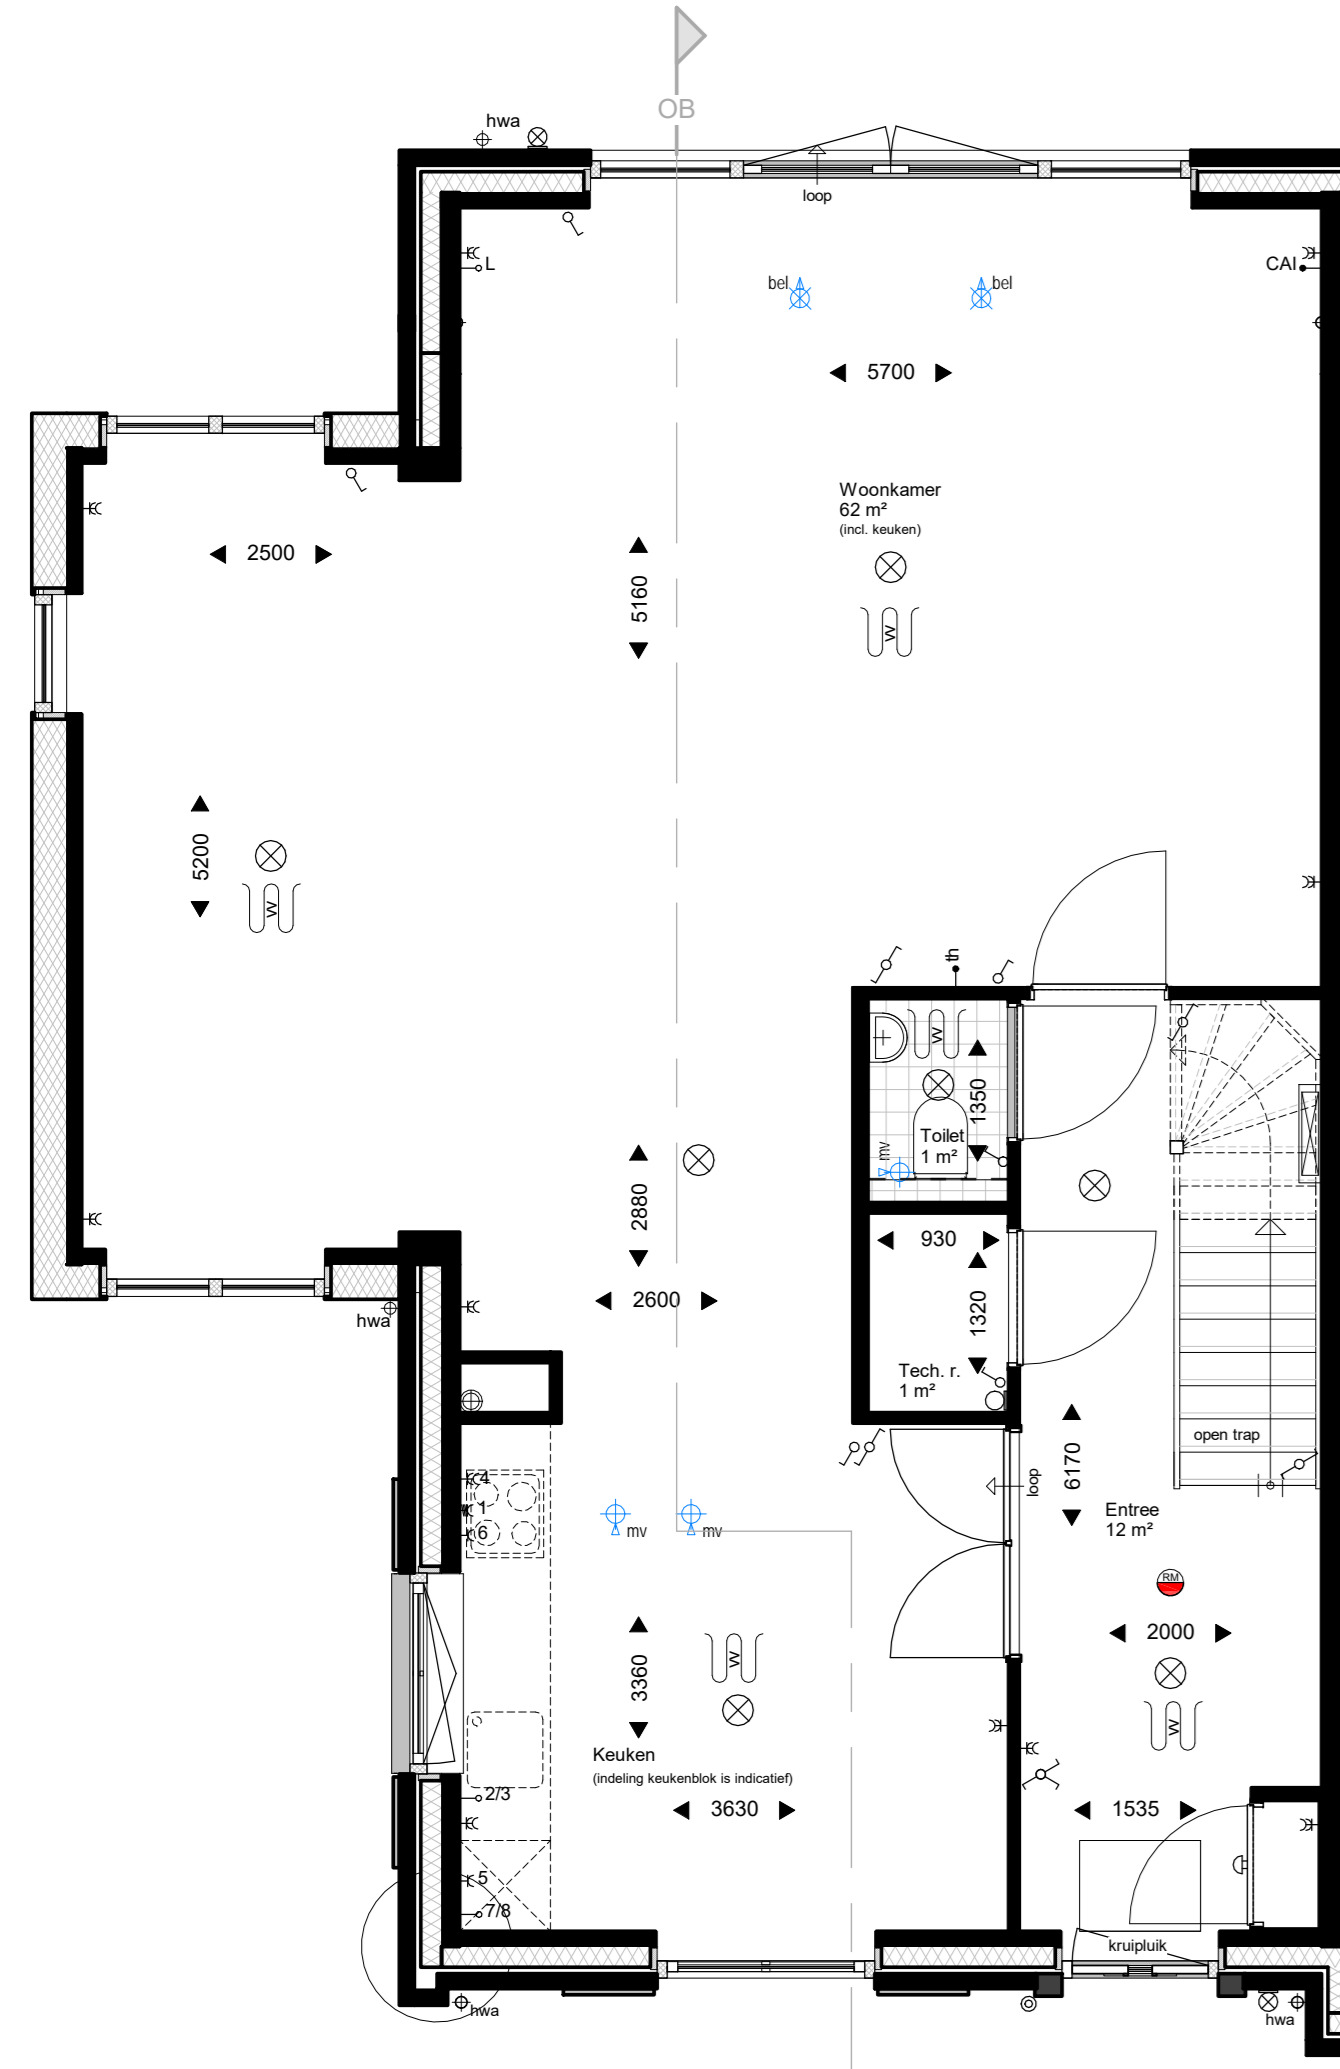


Begane grond

1 : 50
 Opties: Beukmaat 6000 mm.
 -Uitbouw begane grond 1200mm.

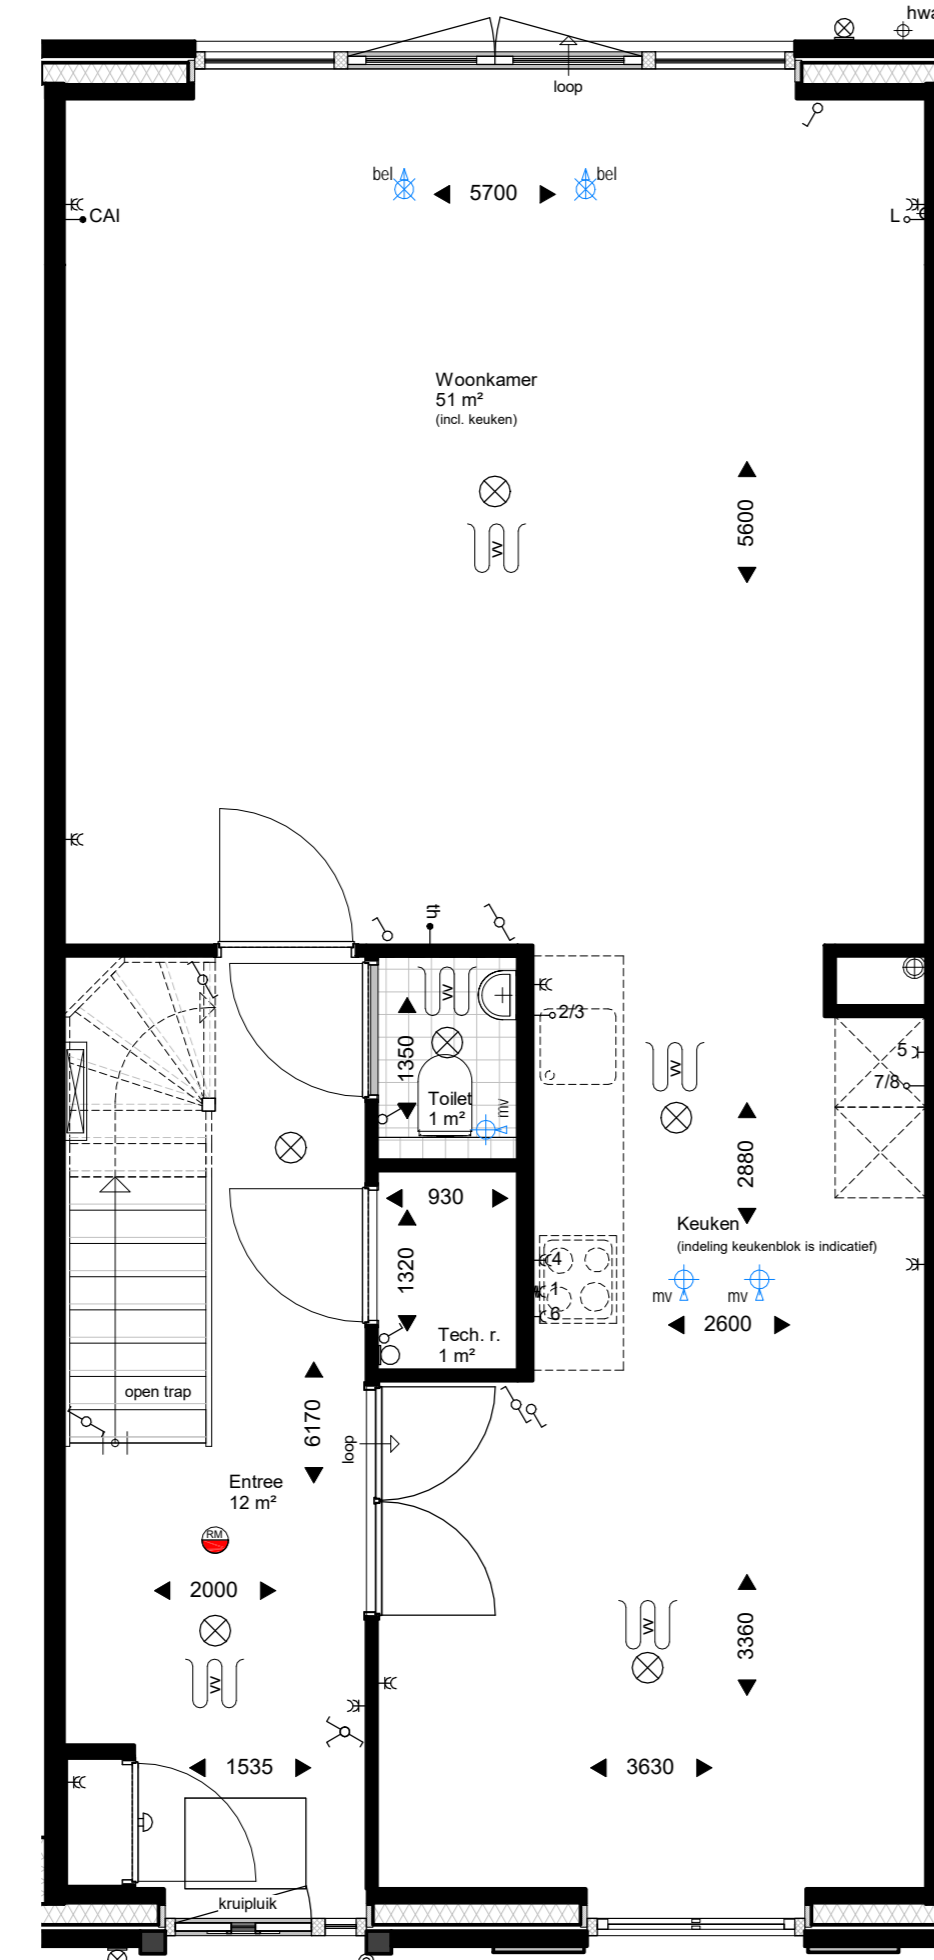


Begane grond

1 : 50
 Opties: Beukmaat 6000 mm.
 -Uitbouw begane grond 1200mm.

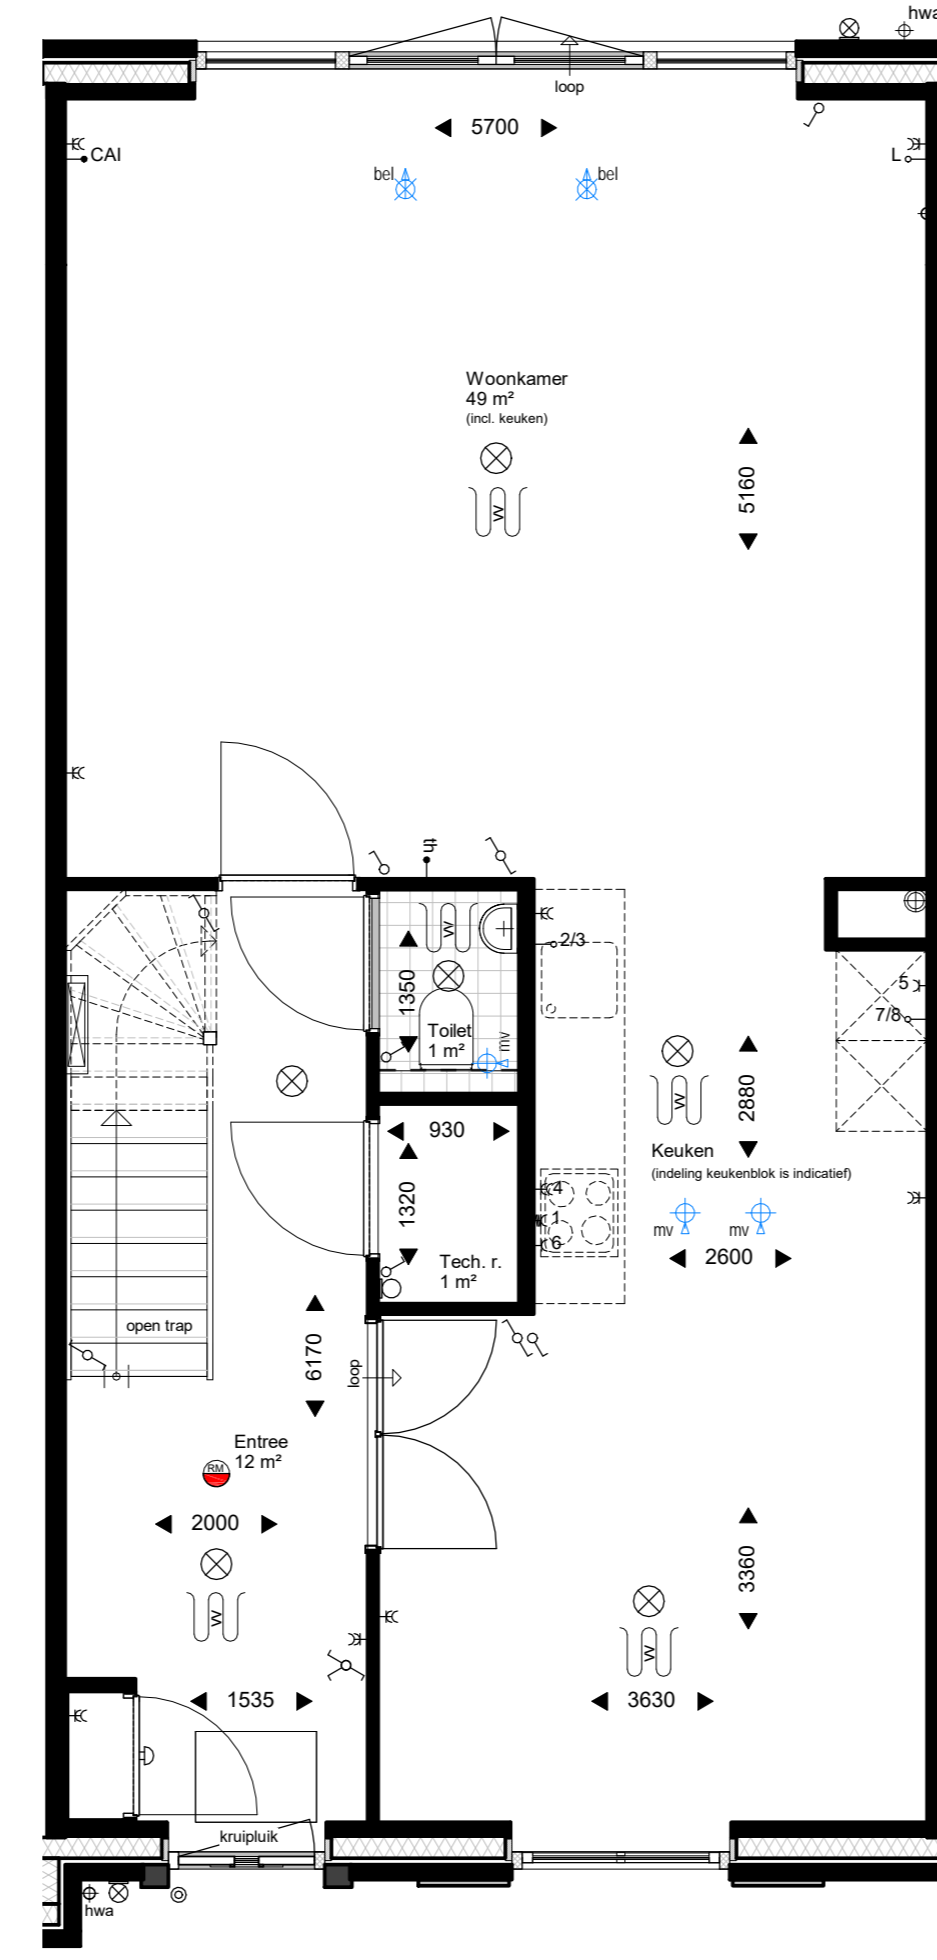


Begane grond

1 : 50
 Opties: Beukmaat 6000 mm.
 -Uitbouw begane grond 1200mm.

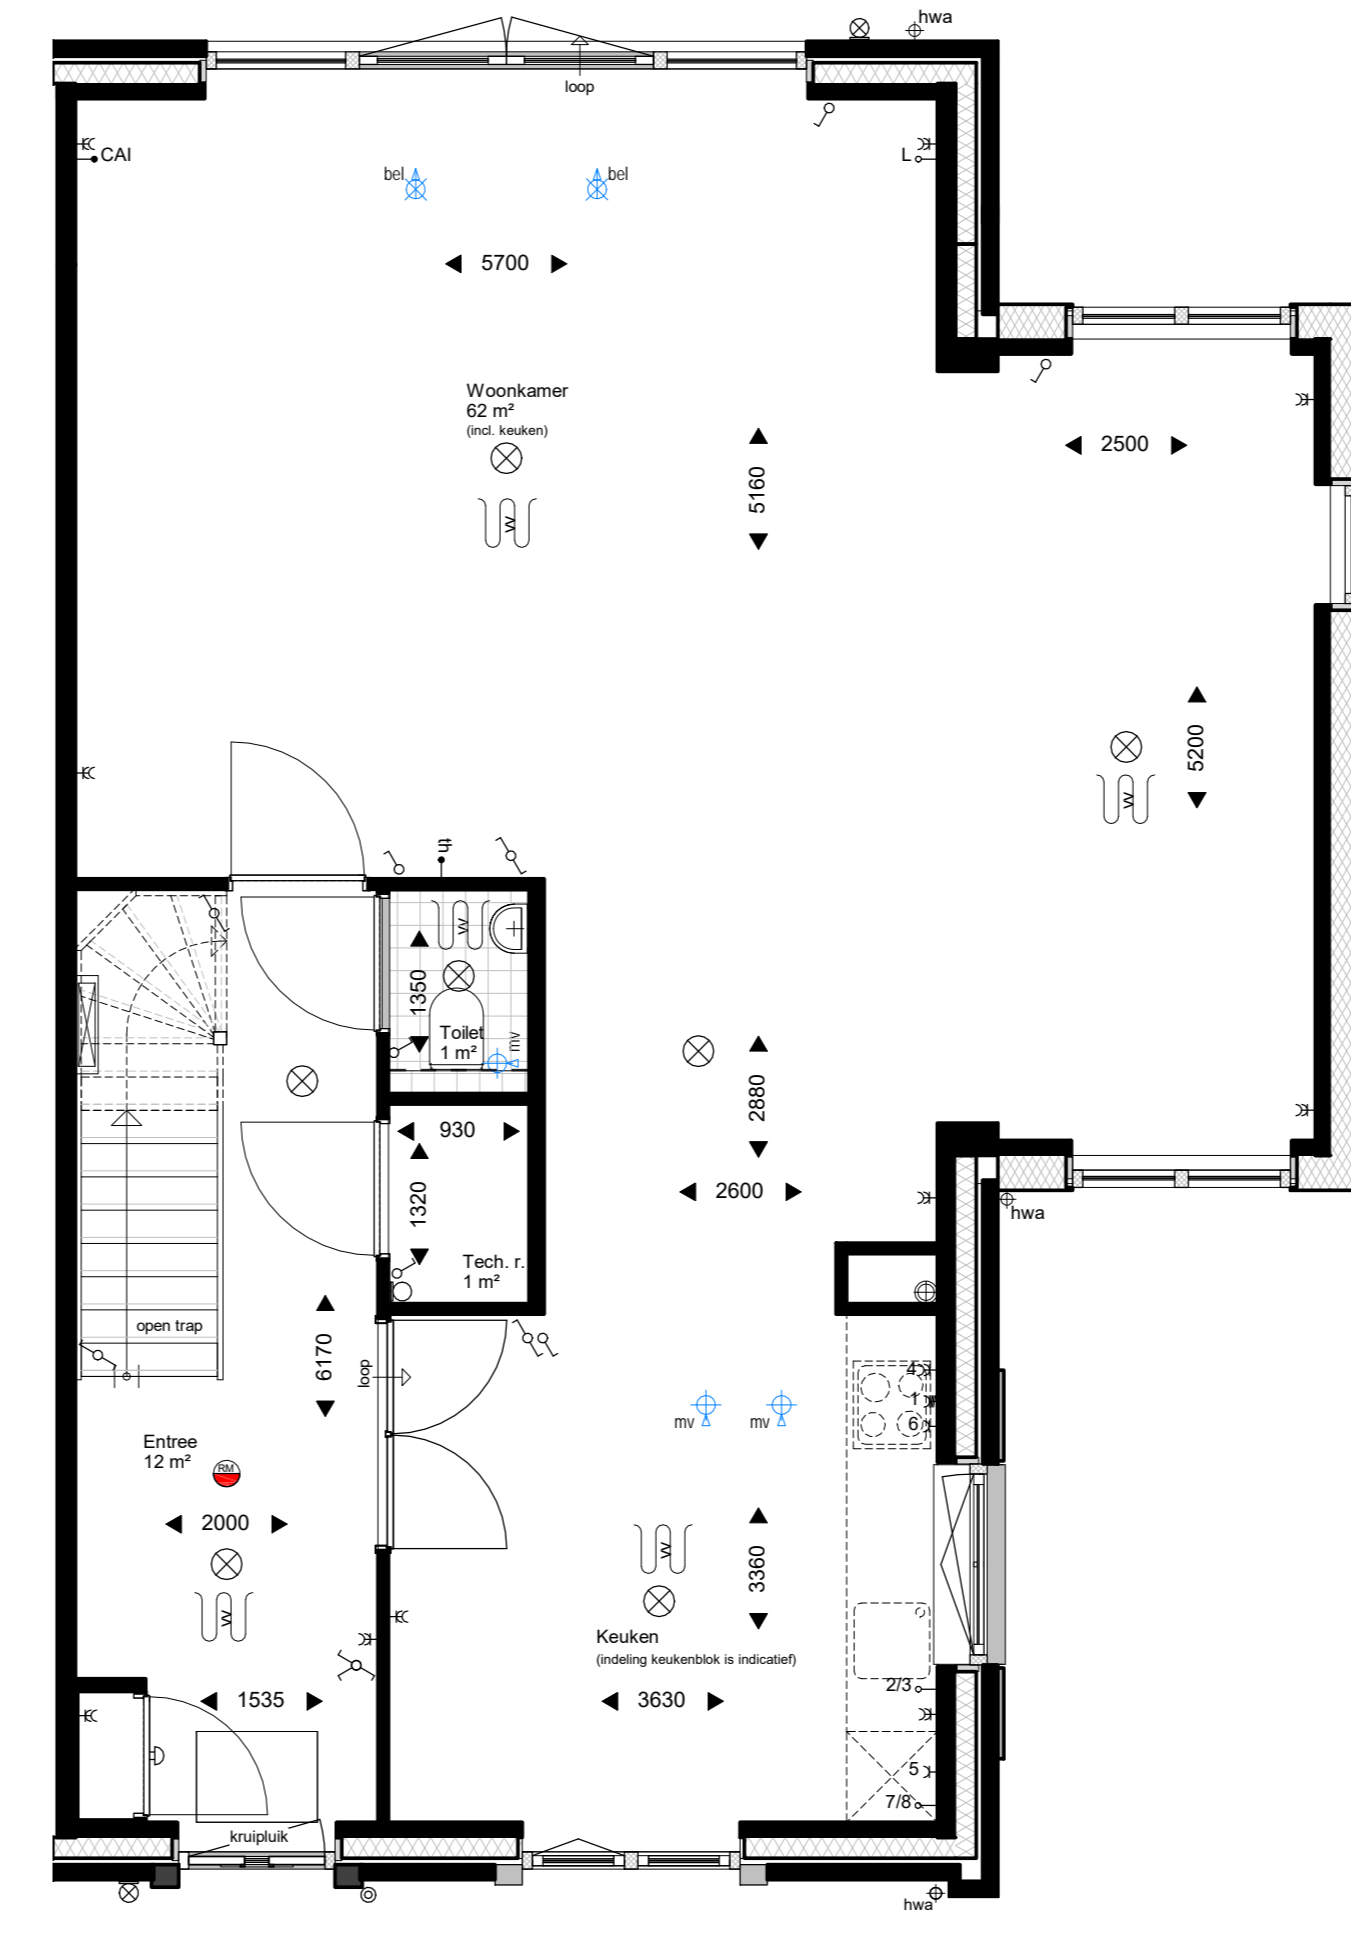


Begane grond

1 : 50
 Opties: Beukmaat 6000 mm.
 -Uitbouw begane grond 1200mm.

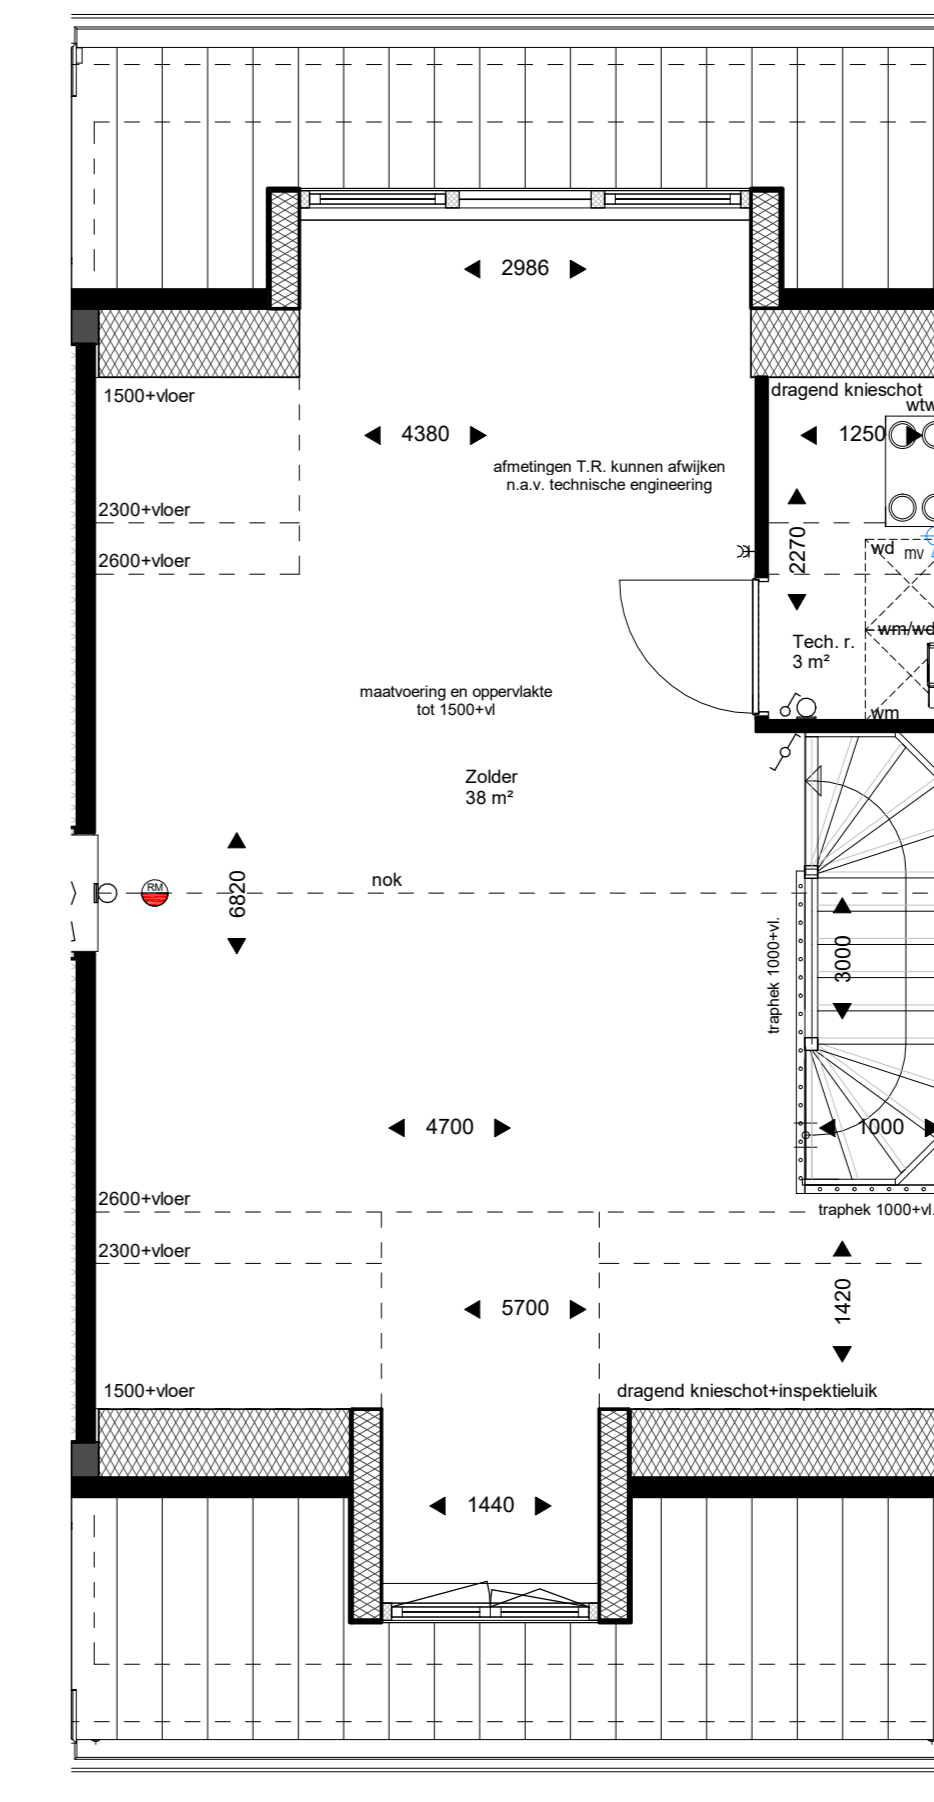


Tweede verdieping

1 : 50
 Opties: Beukmaat 6000 mm.
 -Dakkapel voor- en achtergevel, mogelijkheid afhankelijk van positie PV-panelen

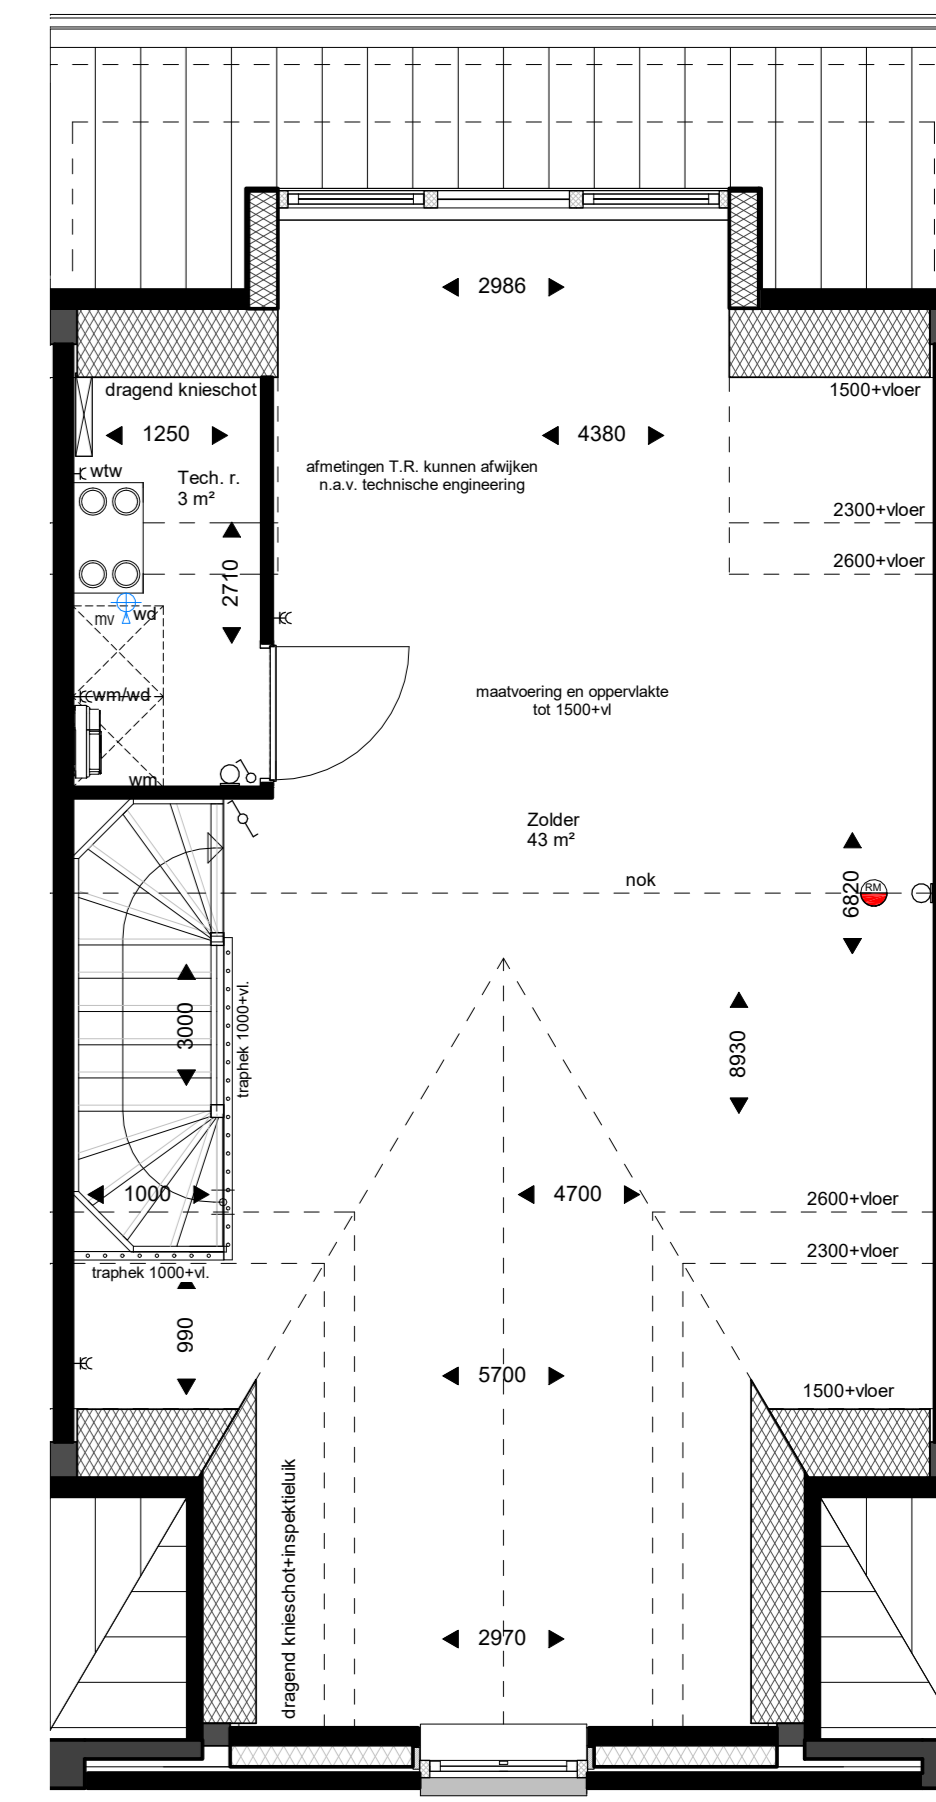


Tweede verdieping

1 : 50
 Opties: Beukmaat 6000 mm.
 -Dakkapel achtergevel, mogelijkheid afhankelijk van positie PV-panelen
 *alleen i.c.m. uitbouw begane grond 1200mm. of 2400mm.

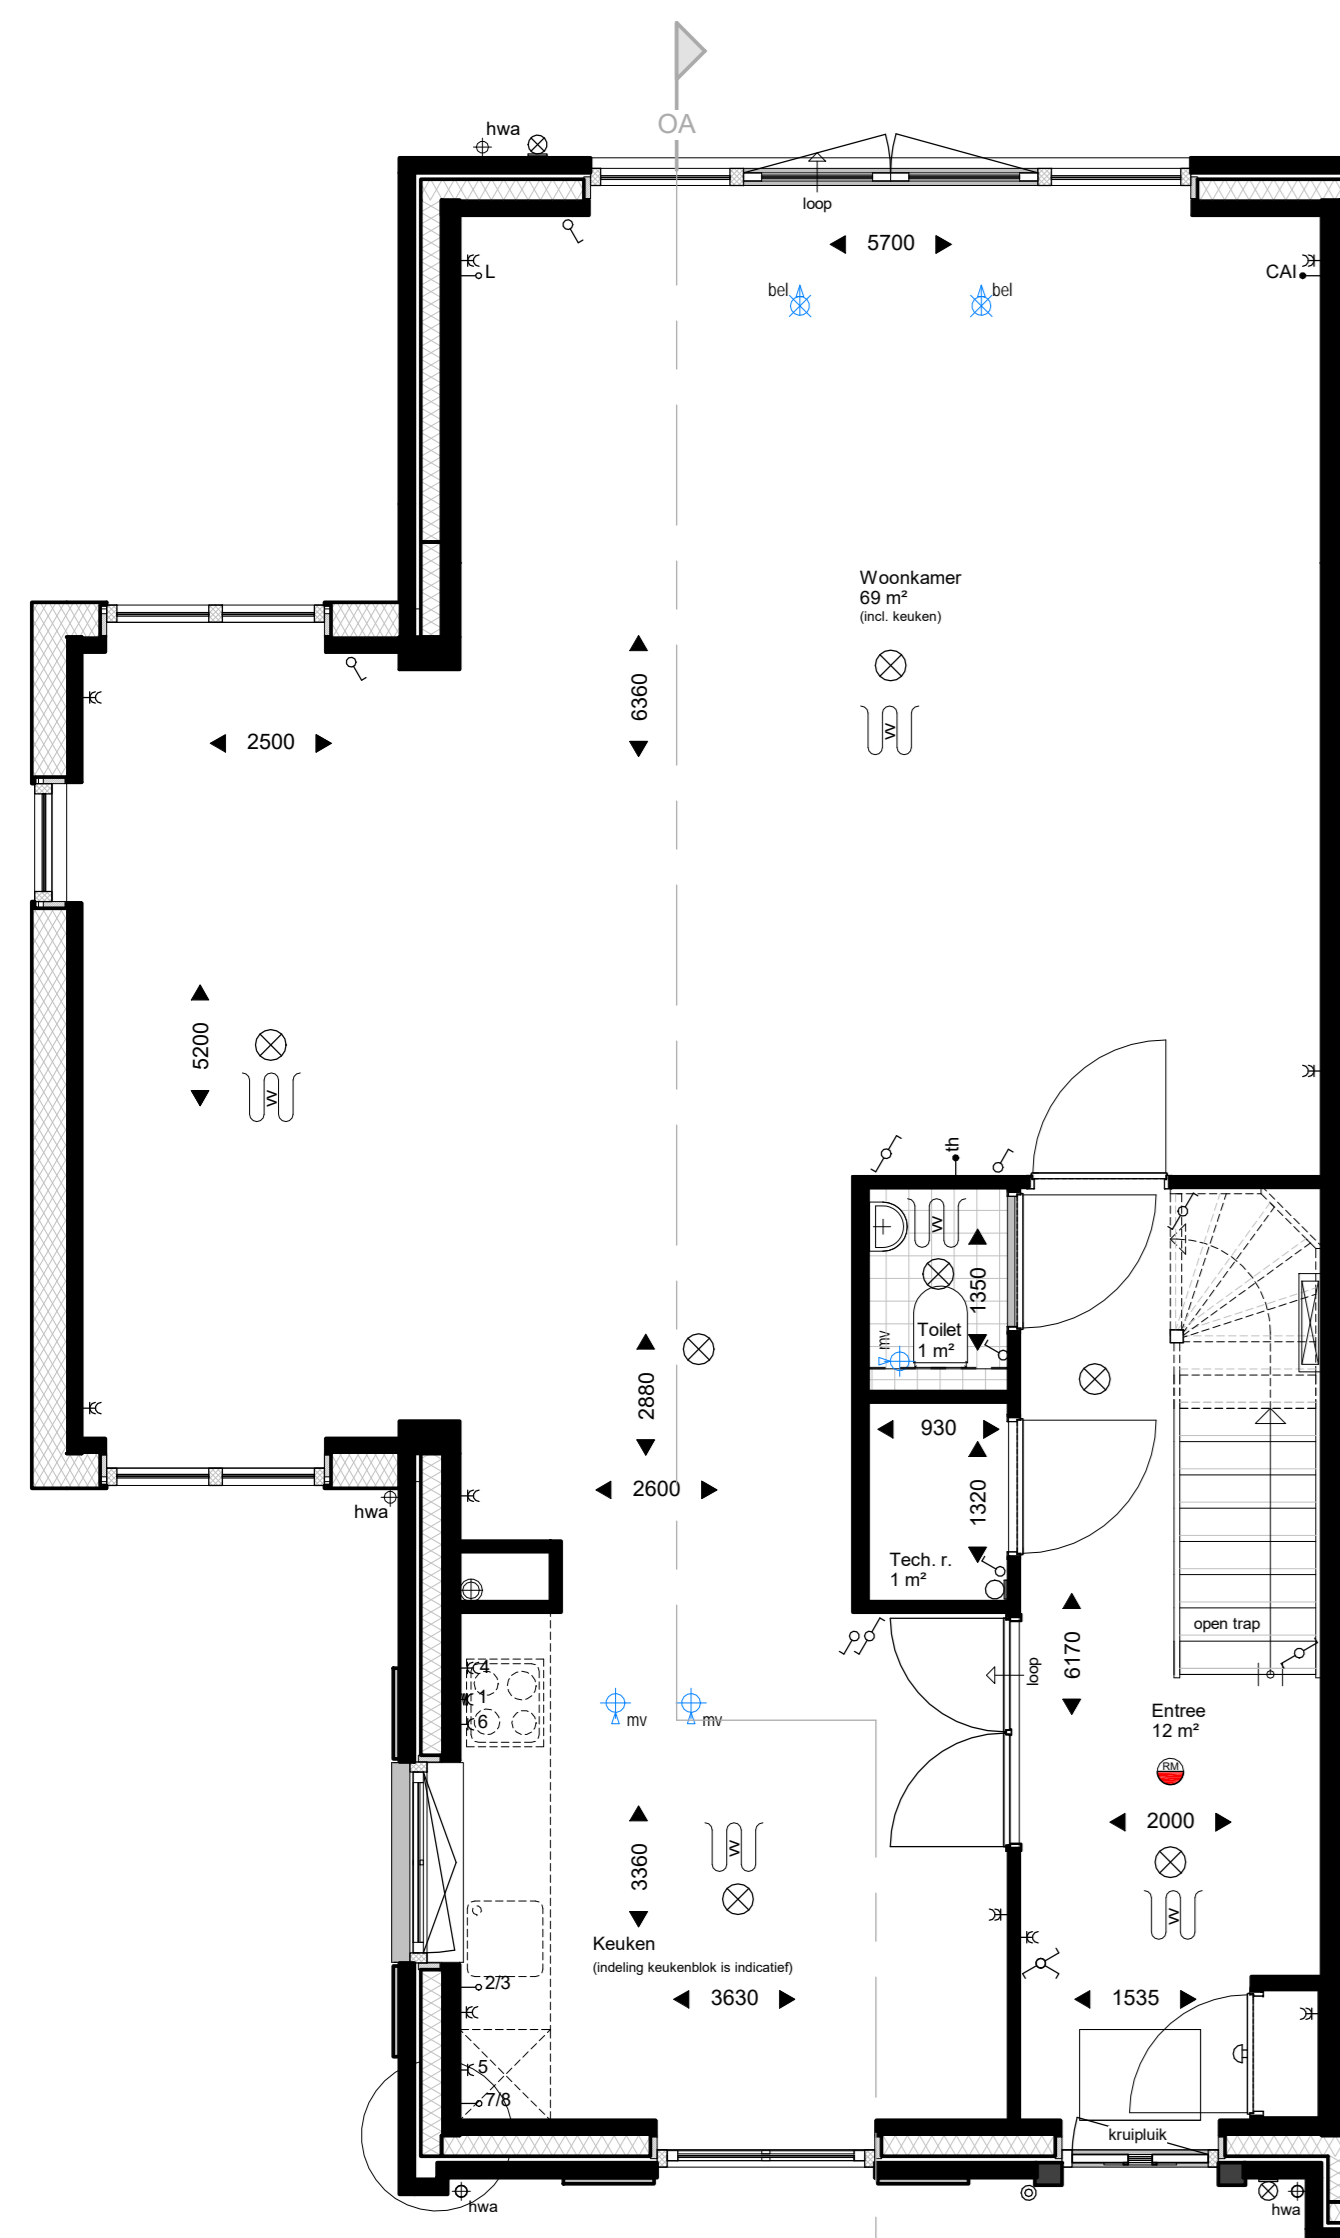


Begane grond

1 : 50
 Opties: Beukmaat 6000 mm.
 -Uitbouw begane grond 2400mm.

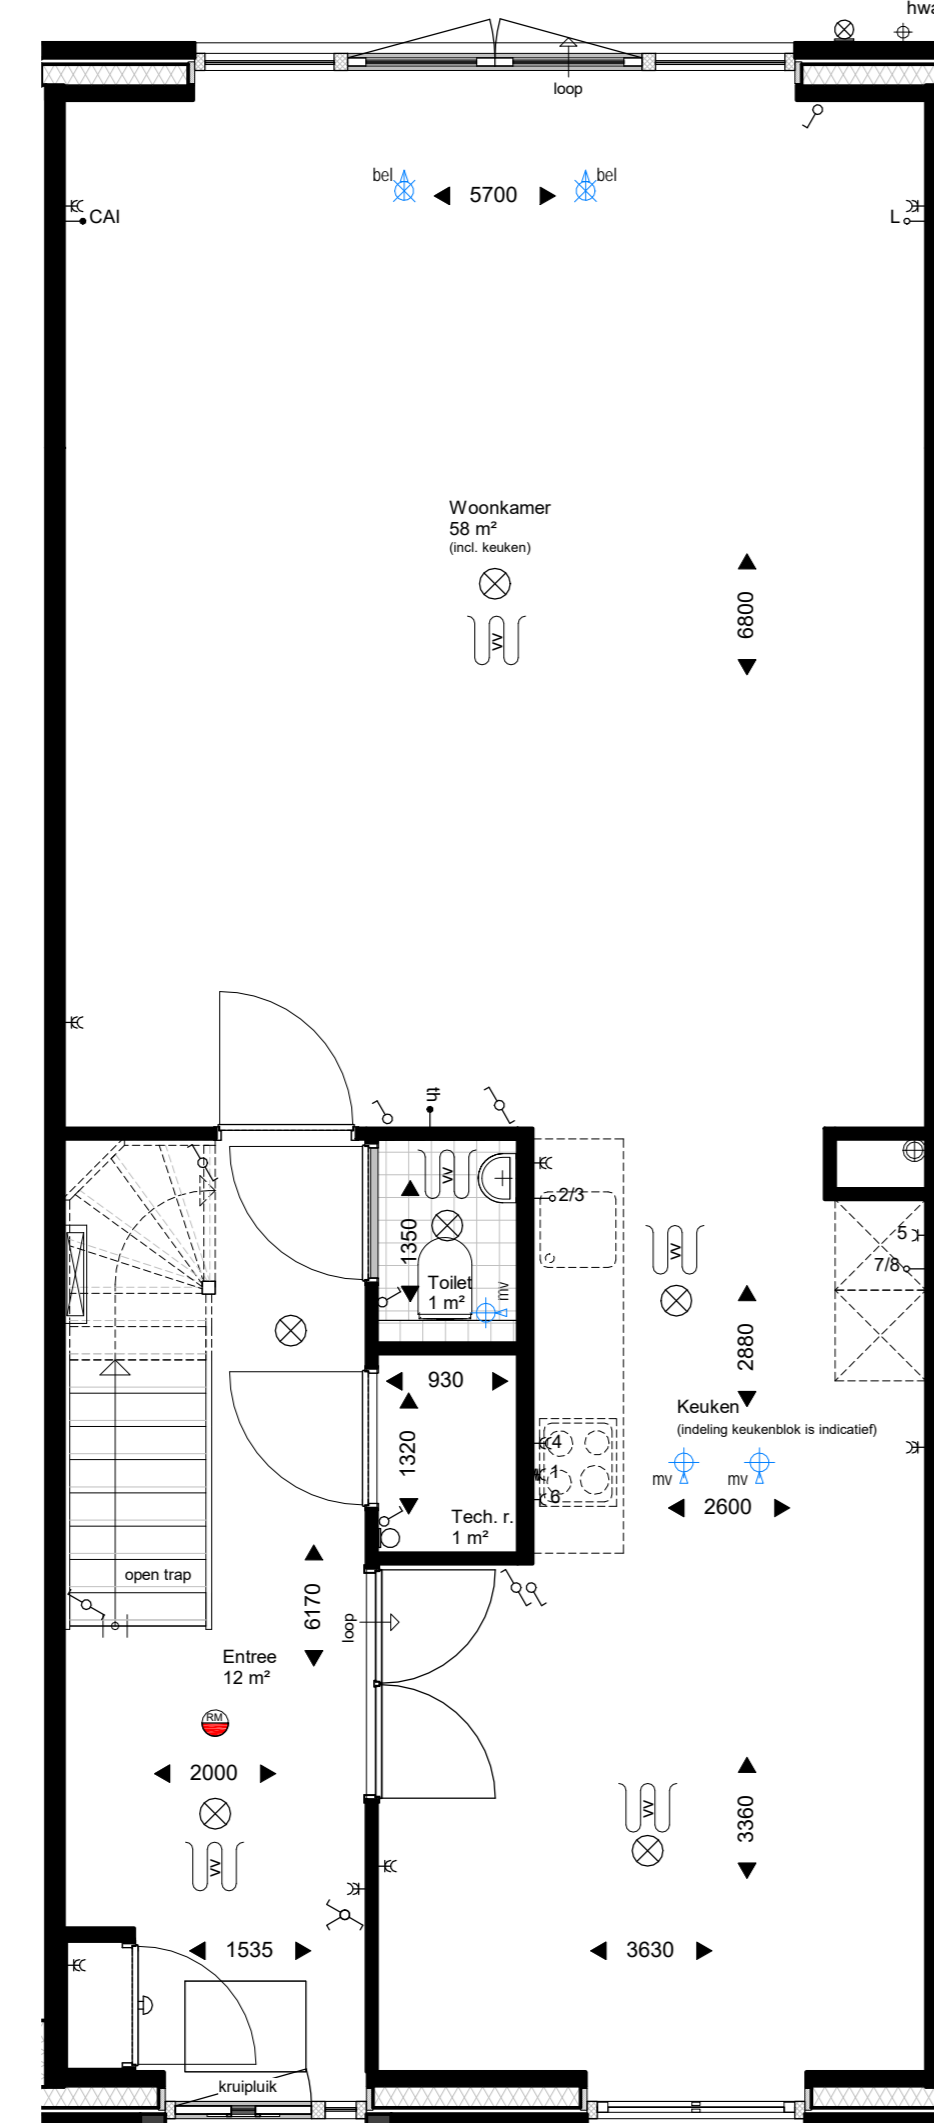


Begane grond

1 : 50
 Opties: Beukmaat 6000 mm.
 -Uitbouw begane grond 2400mm.

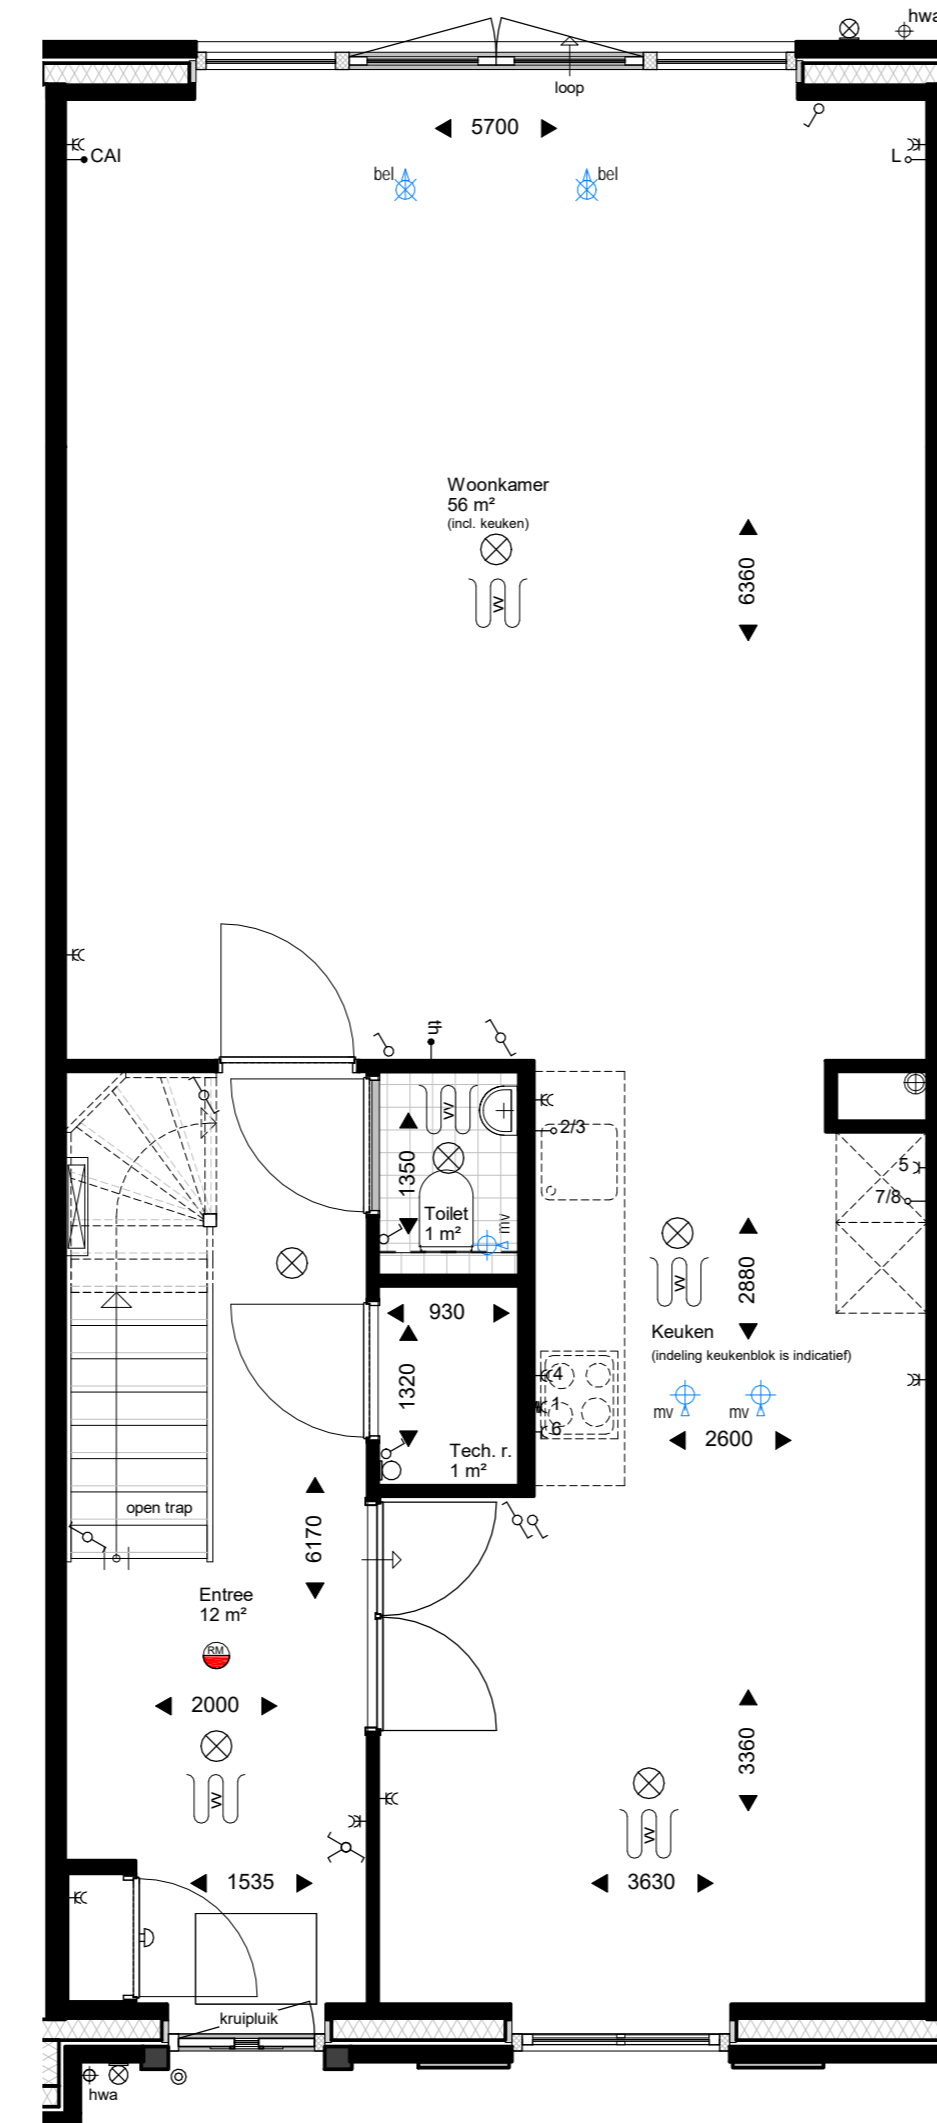

Begane grond

1 : 50
 Opties: Beukmaat 6000 mm.
 -Uitbouw begane grond 2400mm.

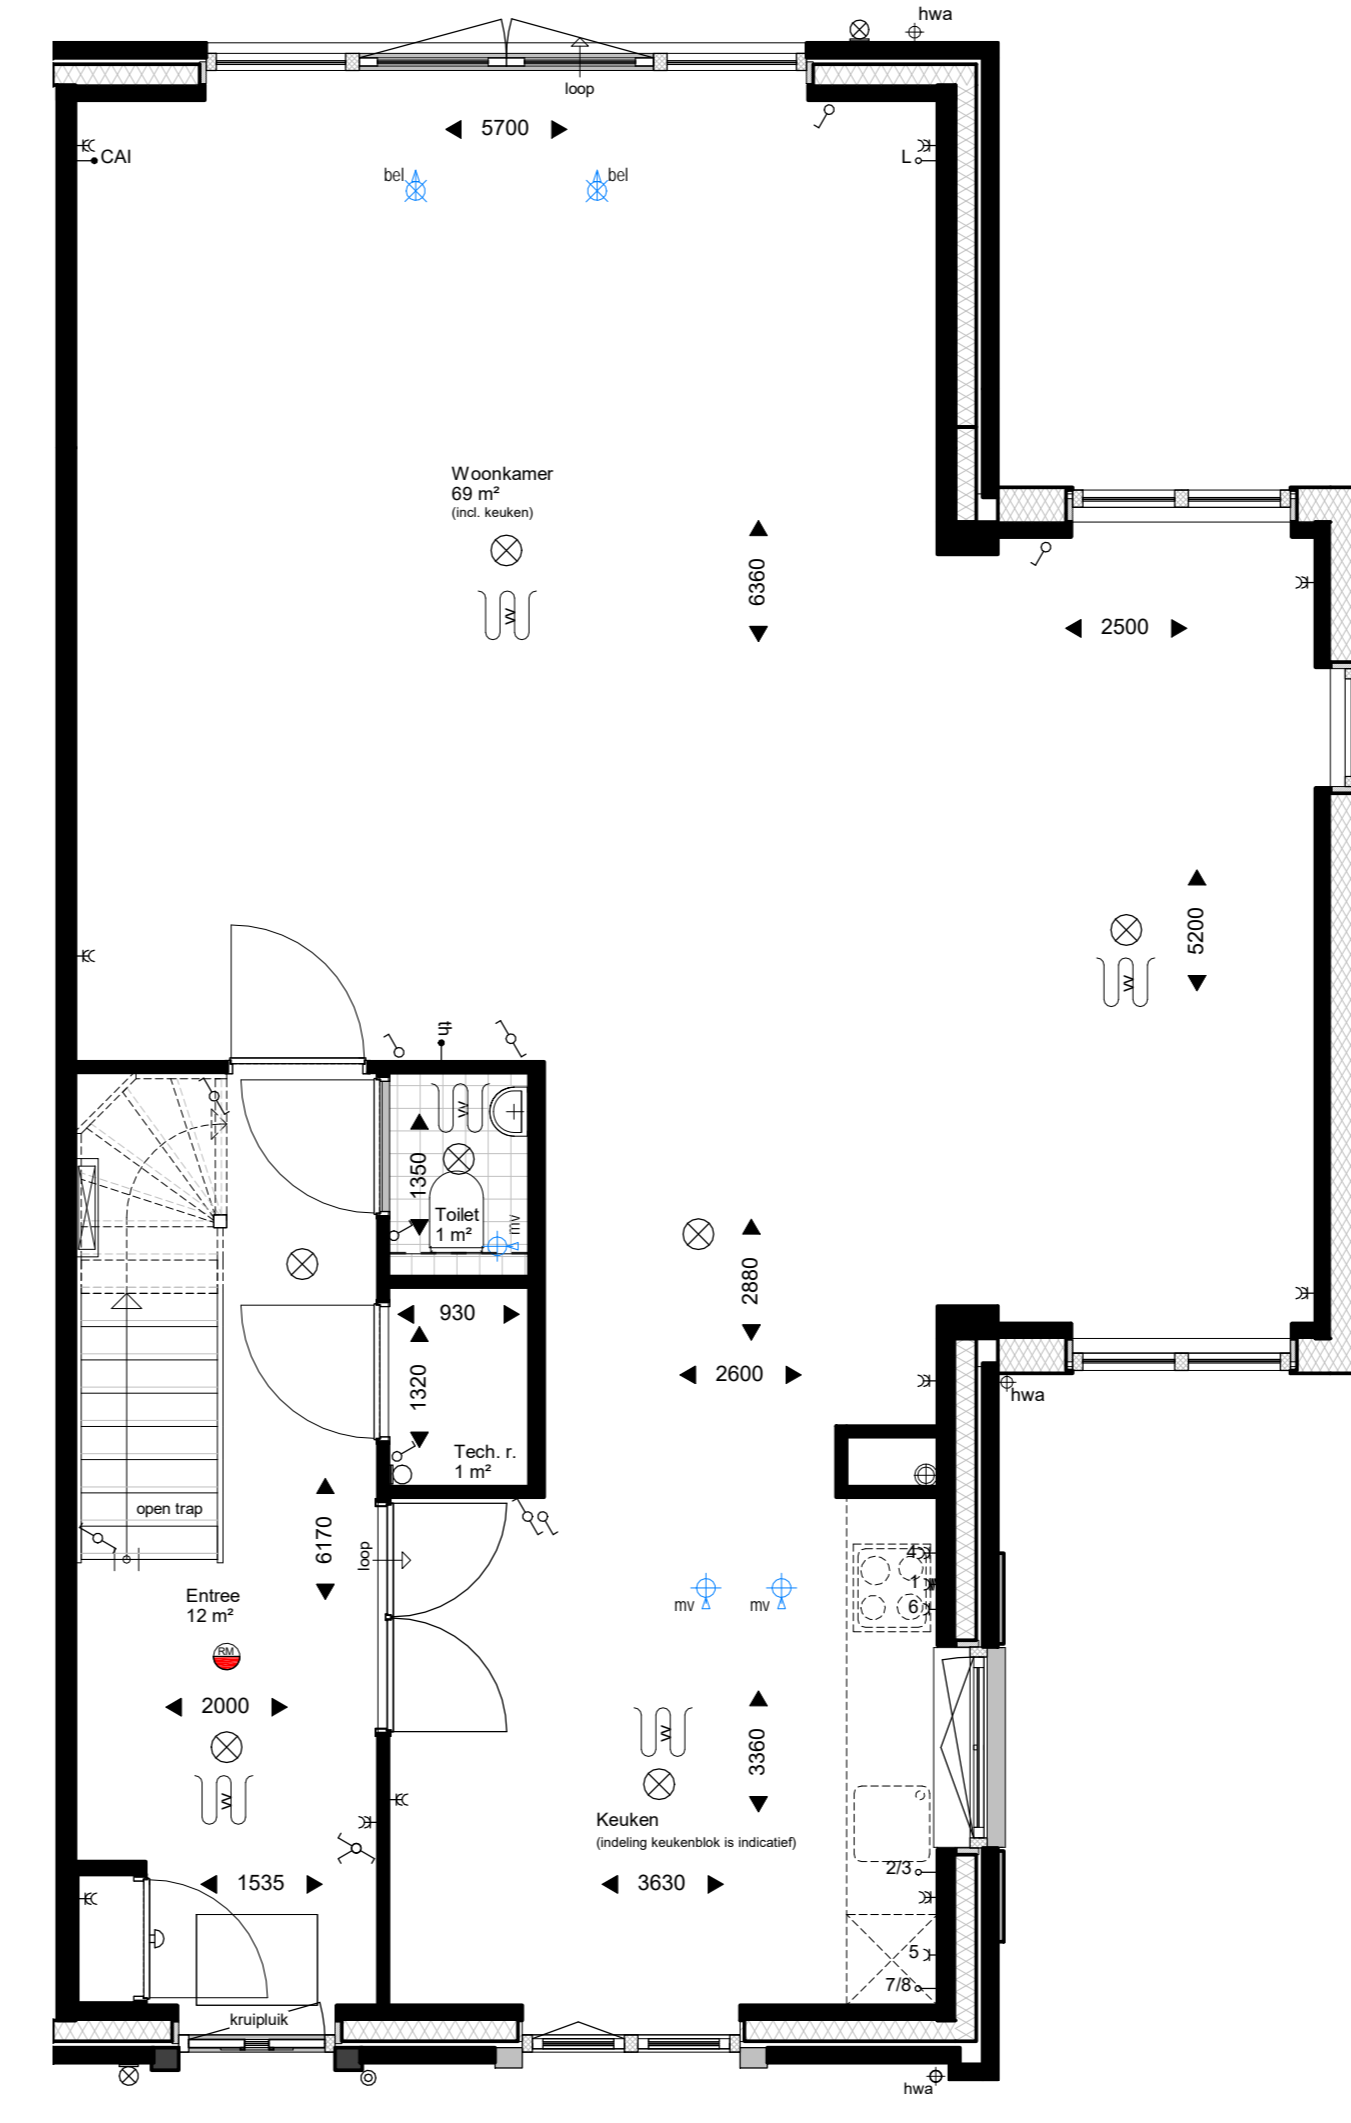

Begane grond

1 : 50
 Opties: Beukmaat 6000 mm.
 -Uitbouw begane grond 2400mm.

-opties zoals getekend kunnen ook bij de gespiegelde woningtypes voorkomen,
 -mogelijkheid optie dakkapellen,
 -mogelijkheid van standaard posities PV-panelen

WERKNUMMER: 18034
 BLADNUMMER: VK-28A
 DATUM: 28-02-2020
 GEWILDIGD: A 10-03-2020, B 12-05-2020
 FASE: VERKOOPTTEKENINGEN
 BETREFT: OPTIES
 BLOK 22, 27, 28,32
 WERK: De Brinkhorst fase 4 & 5
 MOORDRECHT
 OPDRACHTGEVER: BPD Ontwikkeling BV, regio Zuid-West
 POORTWEG 2, 2612 PA, Delft
 015-2680864

SCHAAL: 1:50/1:100
 AFMETING: A0
 GETEKEND: P. WODNSMA
 ARCHITECT: Designer
 De 4e dimensie van LSWA architecten



POSTBUS 74
 5882 ZH OIRSCHOT
 DE LOOP 40
 5888 EV OIRSCHOT
 0495 - 42 33 76
 INFO@LSWA.NL
 WWW.LSWA.NL