


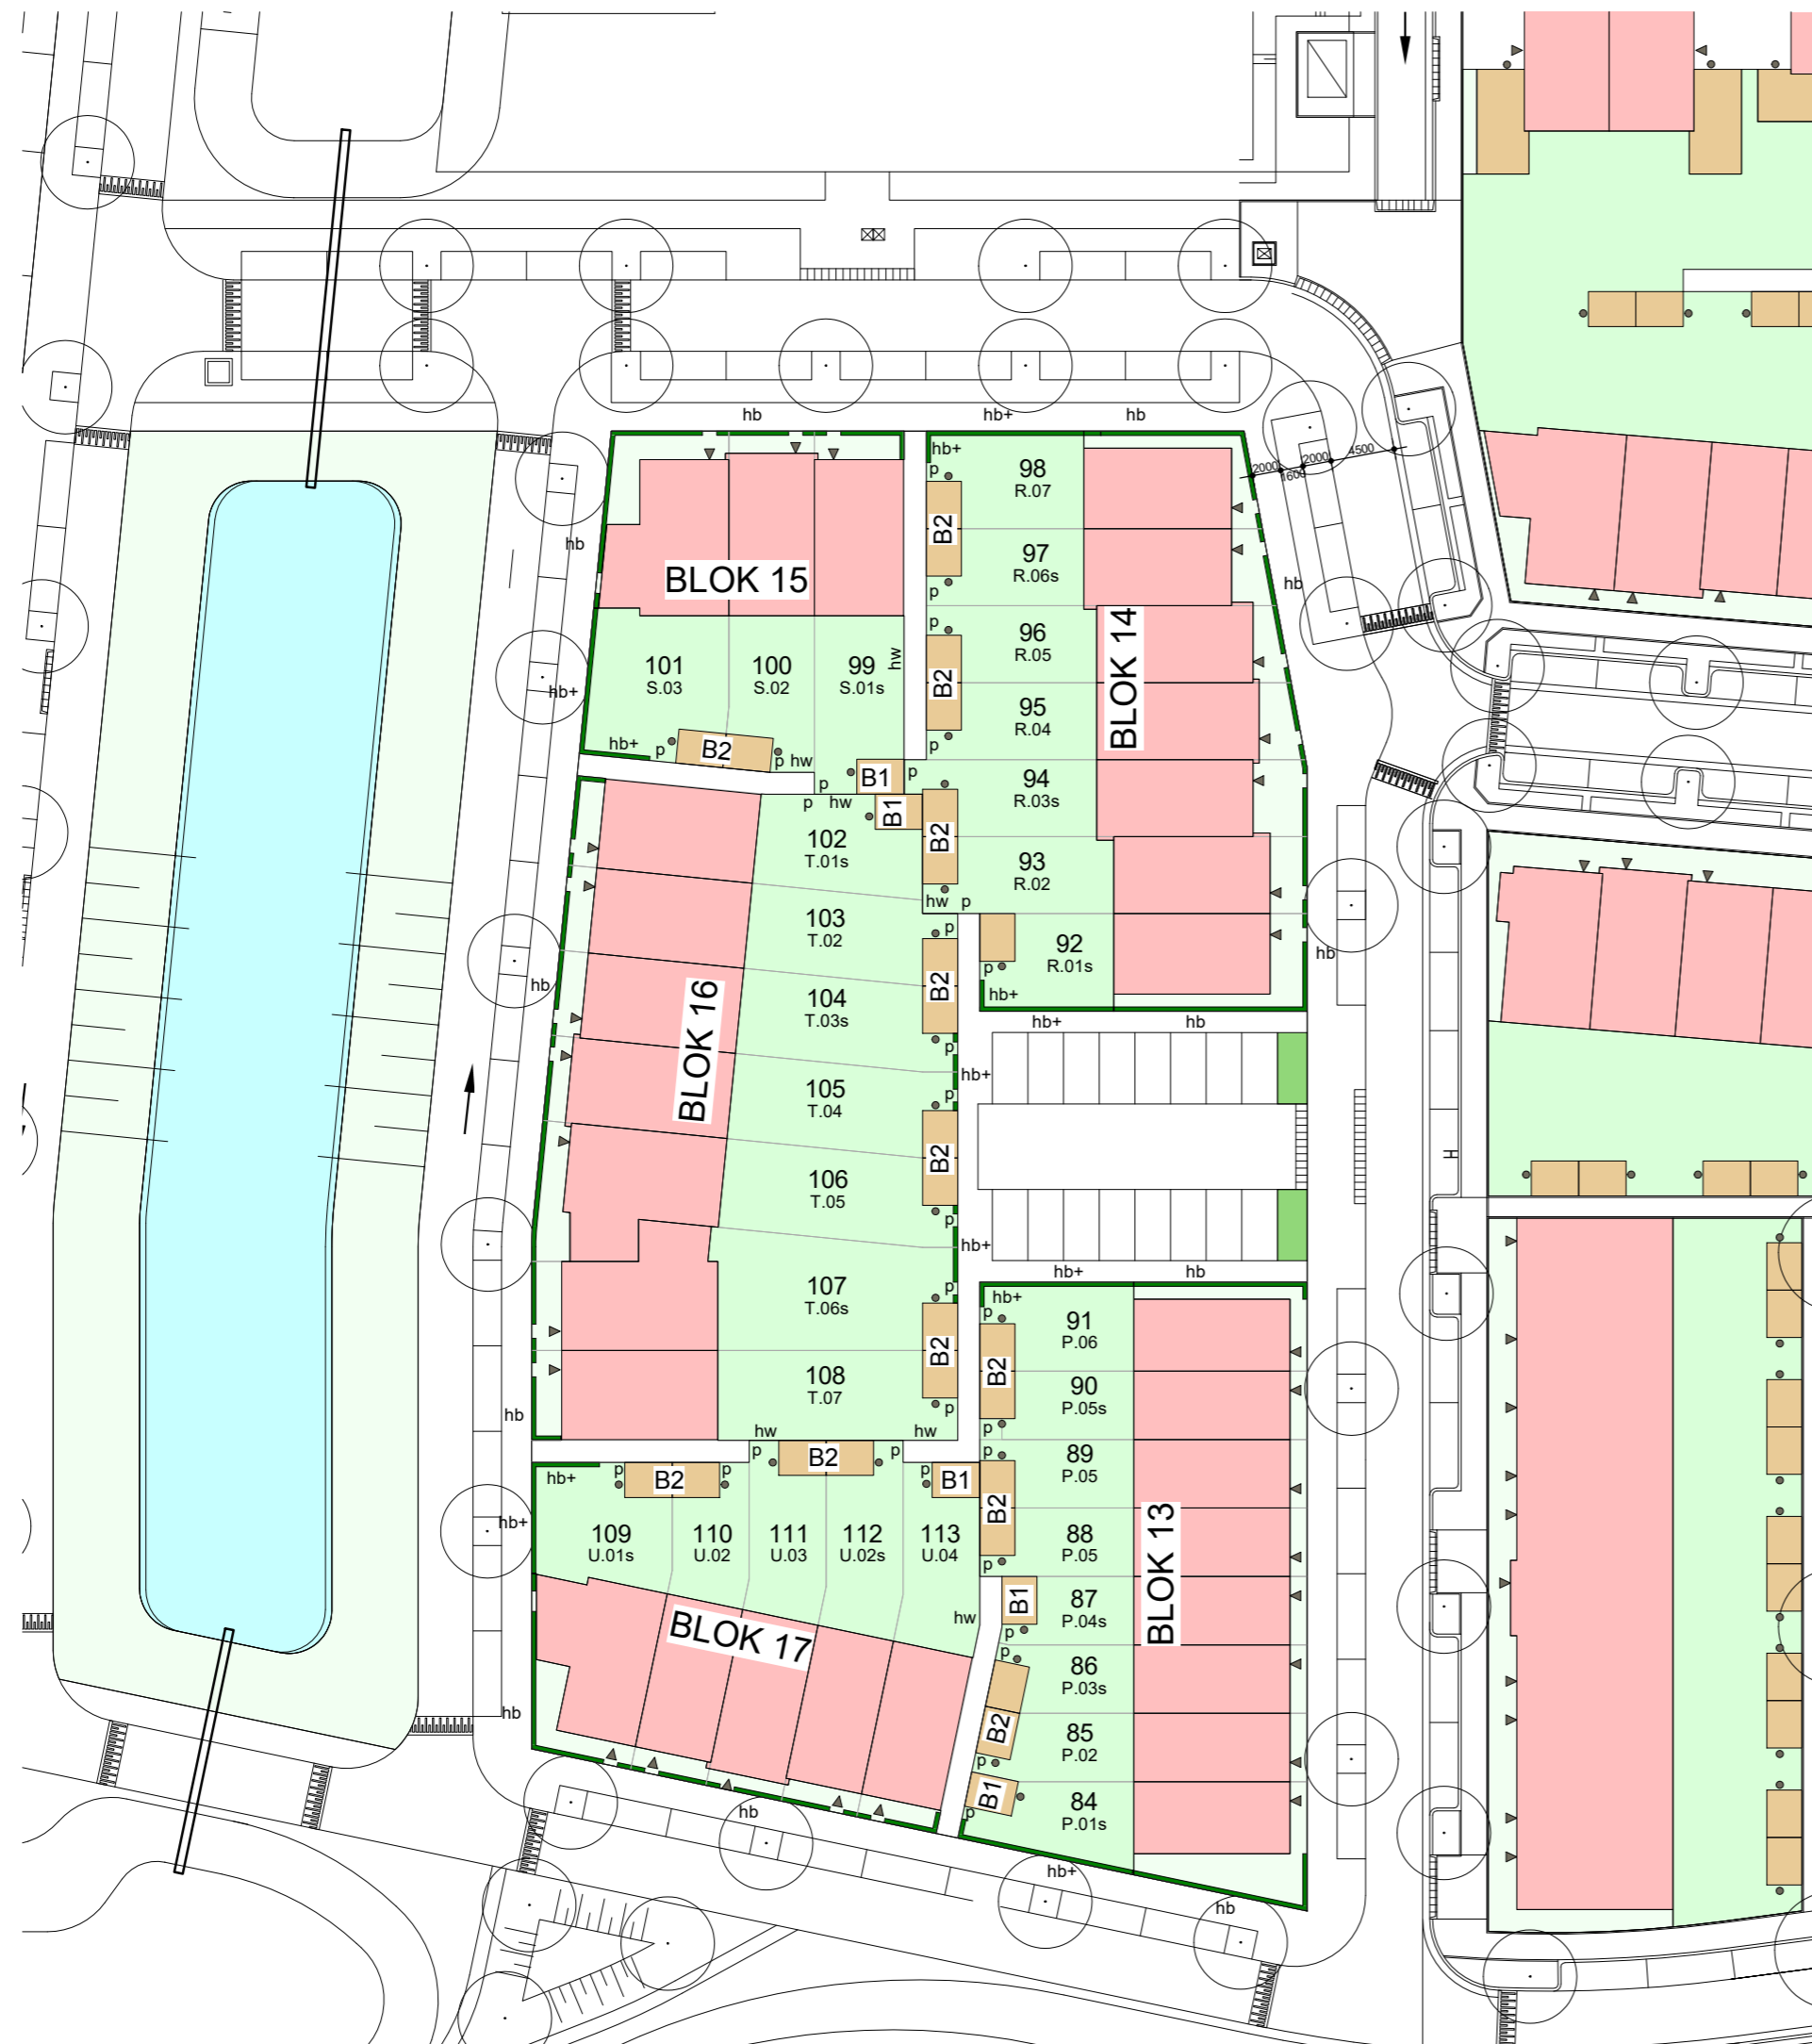

- hb beukenhaag (Fagus Sylvatica)
hoogte ca. 800 mm
- hb+ beukenhaag (Fagus Sylvatica)
hoogte ca. 1800 mm
- hw draadmathekwerk met hedera,
hoogte ca. 1800 mm
- p poortdeur (afsluitbaar)
- pp opstelplaats auto
- ▶ entree woning
- entree berging
- B1 enkele berging
- B2 dubbele berging



Woningdifferentiatie 30 woningen de Brinkhorst fase 3 Moordrecht

woningtype	bouwnummer	verkoopbenaming
Blok 13 ééngesinswoningen 4,8 m		
P.01s	84	Markies P.01s
P.02	85	Markies P.02
P.03s	86	Markies P.03s
P.04s	87	Markies P.04s
P.05	88	Markies P.05
P.05s	89	Markies P.05s
P.06	91	Markies P.06
Blok 14 ééngesinswoningen 5,4 m		
R.01s	92	Korbeel R.01s
R.02	93	Korbeel R.02
R.03s	94	Korbeel R.03s
R.04	95	Korbeel R.04
R.05	96	Korbeel R.05
R.06s	97	Korbeel R.06s
R.07	98	Korbeel R.07
Blok 15 ééngesinswoningen 6,0 m		
S.01s	99	Timpaan S.01s
S.02	100	Timpaan S.02
S.03	101	Timpaan S.03
Blok 16 ééngesinswoningen 6,0 m		
T.01s	102	Timpaan T.01s
T.02	103	Timpaan T.02
T.03s	104	Timpaan T.03s
T.04	105	Timpaan T.04
T.05	106	Timpaan T.05
T.06s	107	Timpaan T.06s
T.07	108	Timpaan T.07
Blok 17 ééngesinswoningen 5,4 m		
U.01s	109	Korbeel U.01s
U.02	110	Korbeel U.02
U.03	111	Korbeel U.03
U.02s	112	Korbeel U.02s
U.04	113	Korbeel U.04

WERKNUMMER
18012
BLADNUMMER
VKS-01
DATUM
13-02-2019
GEWIJZIGD

FASE
VERKOOPTEKENING
BETREFT
SITUATIE
Bwnrs. 84 t/m 113

WERK
De Brinkhorst fase 3
Moordrecht
OPDRACHTGEVER
BPD Ontwikkeling BV, regio Zuid-West
Poortweg 2, 2612 PA, Delft
015 - 268 08 08

SCHAAL
1:500
AFMETING
A2

GETEKEND
P. Wozniak
ARCHITECT
C. Sijm

De 4e dimensie van **LSWA** architecten

LSWA
POSTBUS 74
5688 ZH OIRSCHOT
DE LOOP 40
5688 EW OIRSCHOT
0499 - 57 23 16
INFO@LSWA.NL
WWW.LSWA.NL