


- 01. Perilex 2-fase, max. 7,4 kW
- 02. enkel wcd t.b.v. vaatwasser 3,6 kW
- 03. loze leiding t.b.v. boiler
- 04. dubbele WCD t.b.v. huishoudelijk gebruik
- 05. enkele WCD t.b.v. koelkast
- 06. enkele WCD t.b.v. afzuigkap
- 7/8 enkele wcd t.b.v. oven of magnetron 3,6 kW
- 9/10 loze leiding t.b.v. oven / magnetron

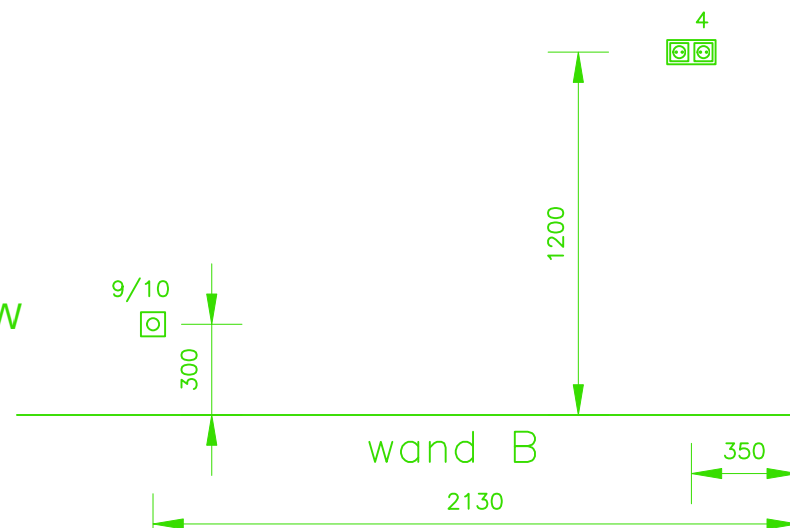

bnr. 188, 190, 192, 196, 198 en 200

PROJECT Brinkhorst, fase 7			BOUWNUMMER
NAAM KOPER Baluster			
ONDERWERP 0 - tekening keukeninstallatie			HANDEKENING VOOR AKKOORD
DATUM 09-07-2022	GETEKEND es	FORMAAT A3 - v	SCHAAL 1 : 50
De aangegeven maatvoering is indicatief. Aan deze tekening kunnen geen rechten worden ontleend. Wijzigingen welke zijn opgenomen in de showroomofferte(s) zijn op deze tekening niet verwerkt.			Alle voorgaande tekeningen komen hiermee te vervallen.