



Tieleman Keukens
Korendreef 15
3241 AS MIDDELHARNIS
0187-602555

Client: De Vries en Verburg Bouw BV
Adres: Postbus 59
Woonplaats: 2820 AB STOLWYK
Verkooper: Tieleman Project

Werkadres: Weidezicht - Type C - Moordrecht,
Keller Project Raster 130 v. 9
Merk:
Schaal:
Datum: 23/9/20




DEZE TEKENING IS NIET BINDEND

25

2425

600

**0 - Tekening Type C appartementen
t.b.v. bouwnummer: 03/08/15/22/29**

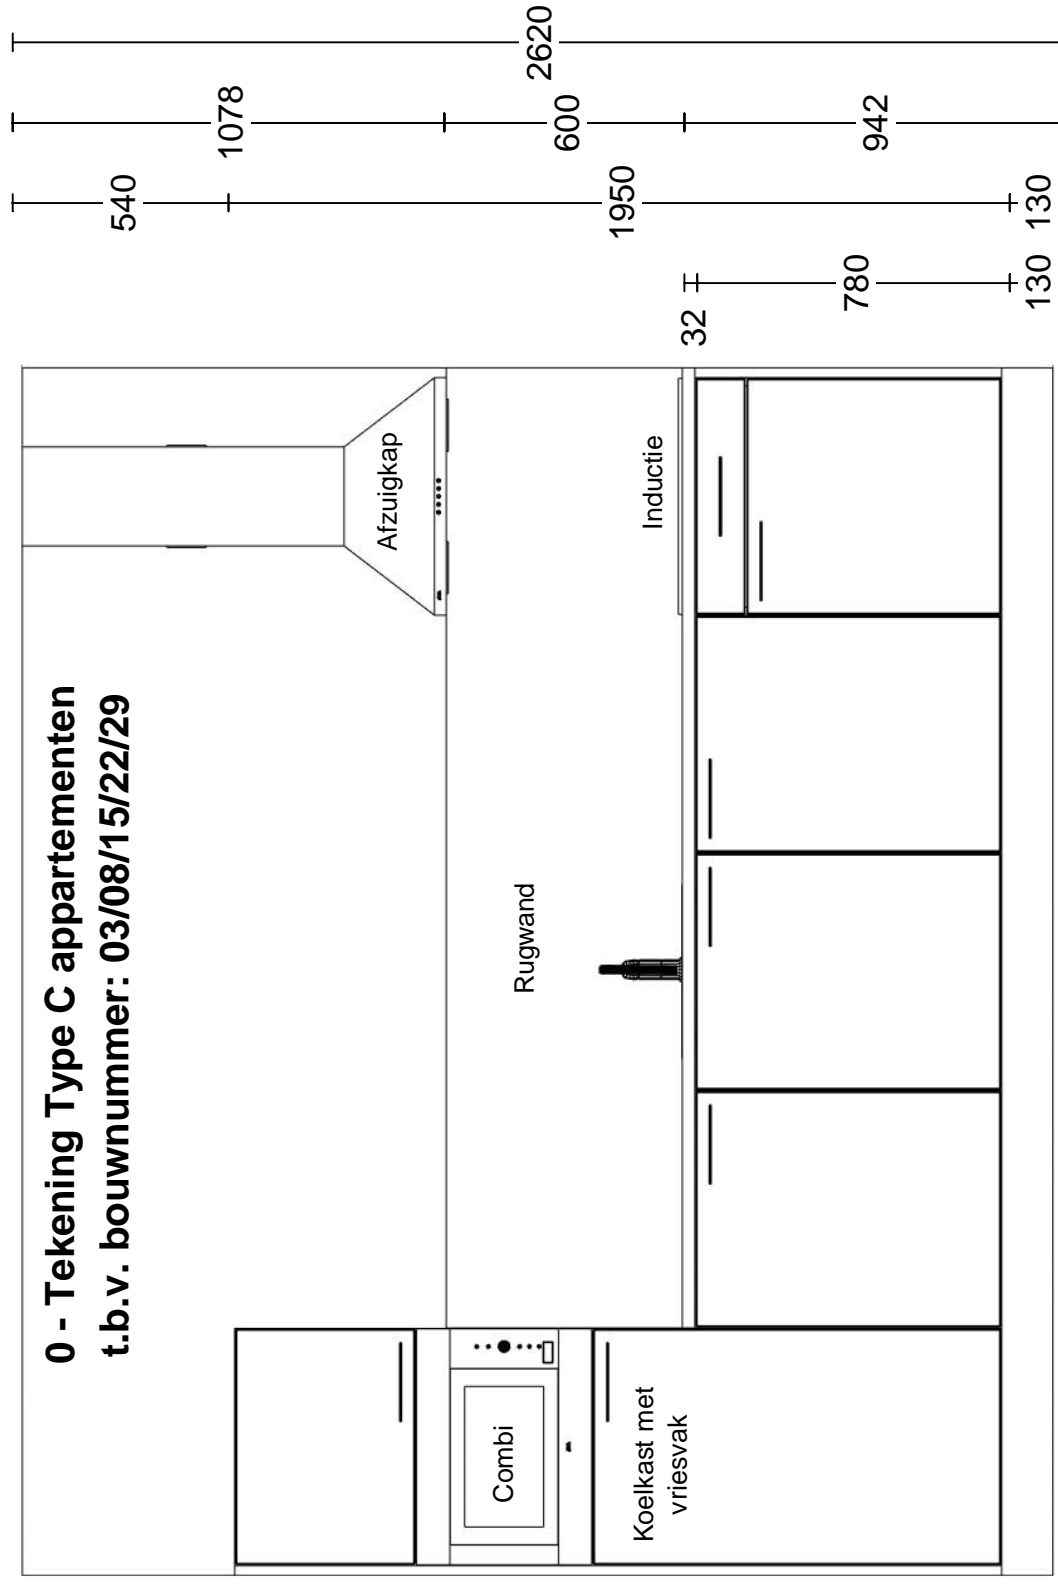

25

25

600

600

600

600

3050

Tieleman Keukens

Korendreef 15

3241 AS MIDDELHARNIS

0187-602555

Client: De Vries en Verburg Bouw BV

Adres: Postbus 59

Woonplaats: 2820 AB STOLWYK

Verkoper: Tieleman Project

Werkadres: Weidezicht - Type C - Moordrecht,


Merk: Keller Project Raster 130 v. 9

Schaal: Beeldvullend

Datum: 23/9/20



DEZE TEKENING IS NIET BINDEND

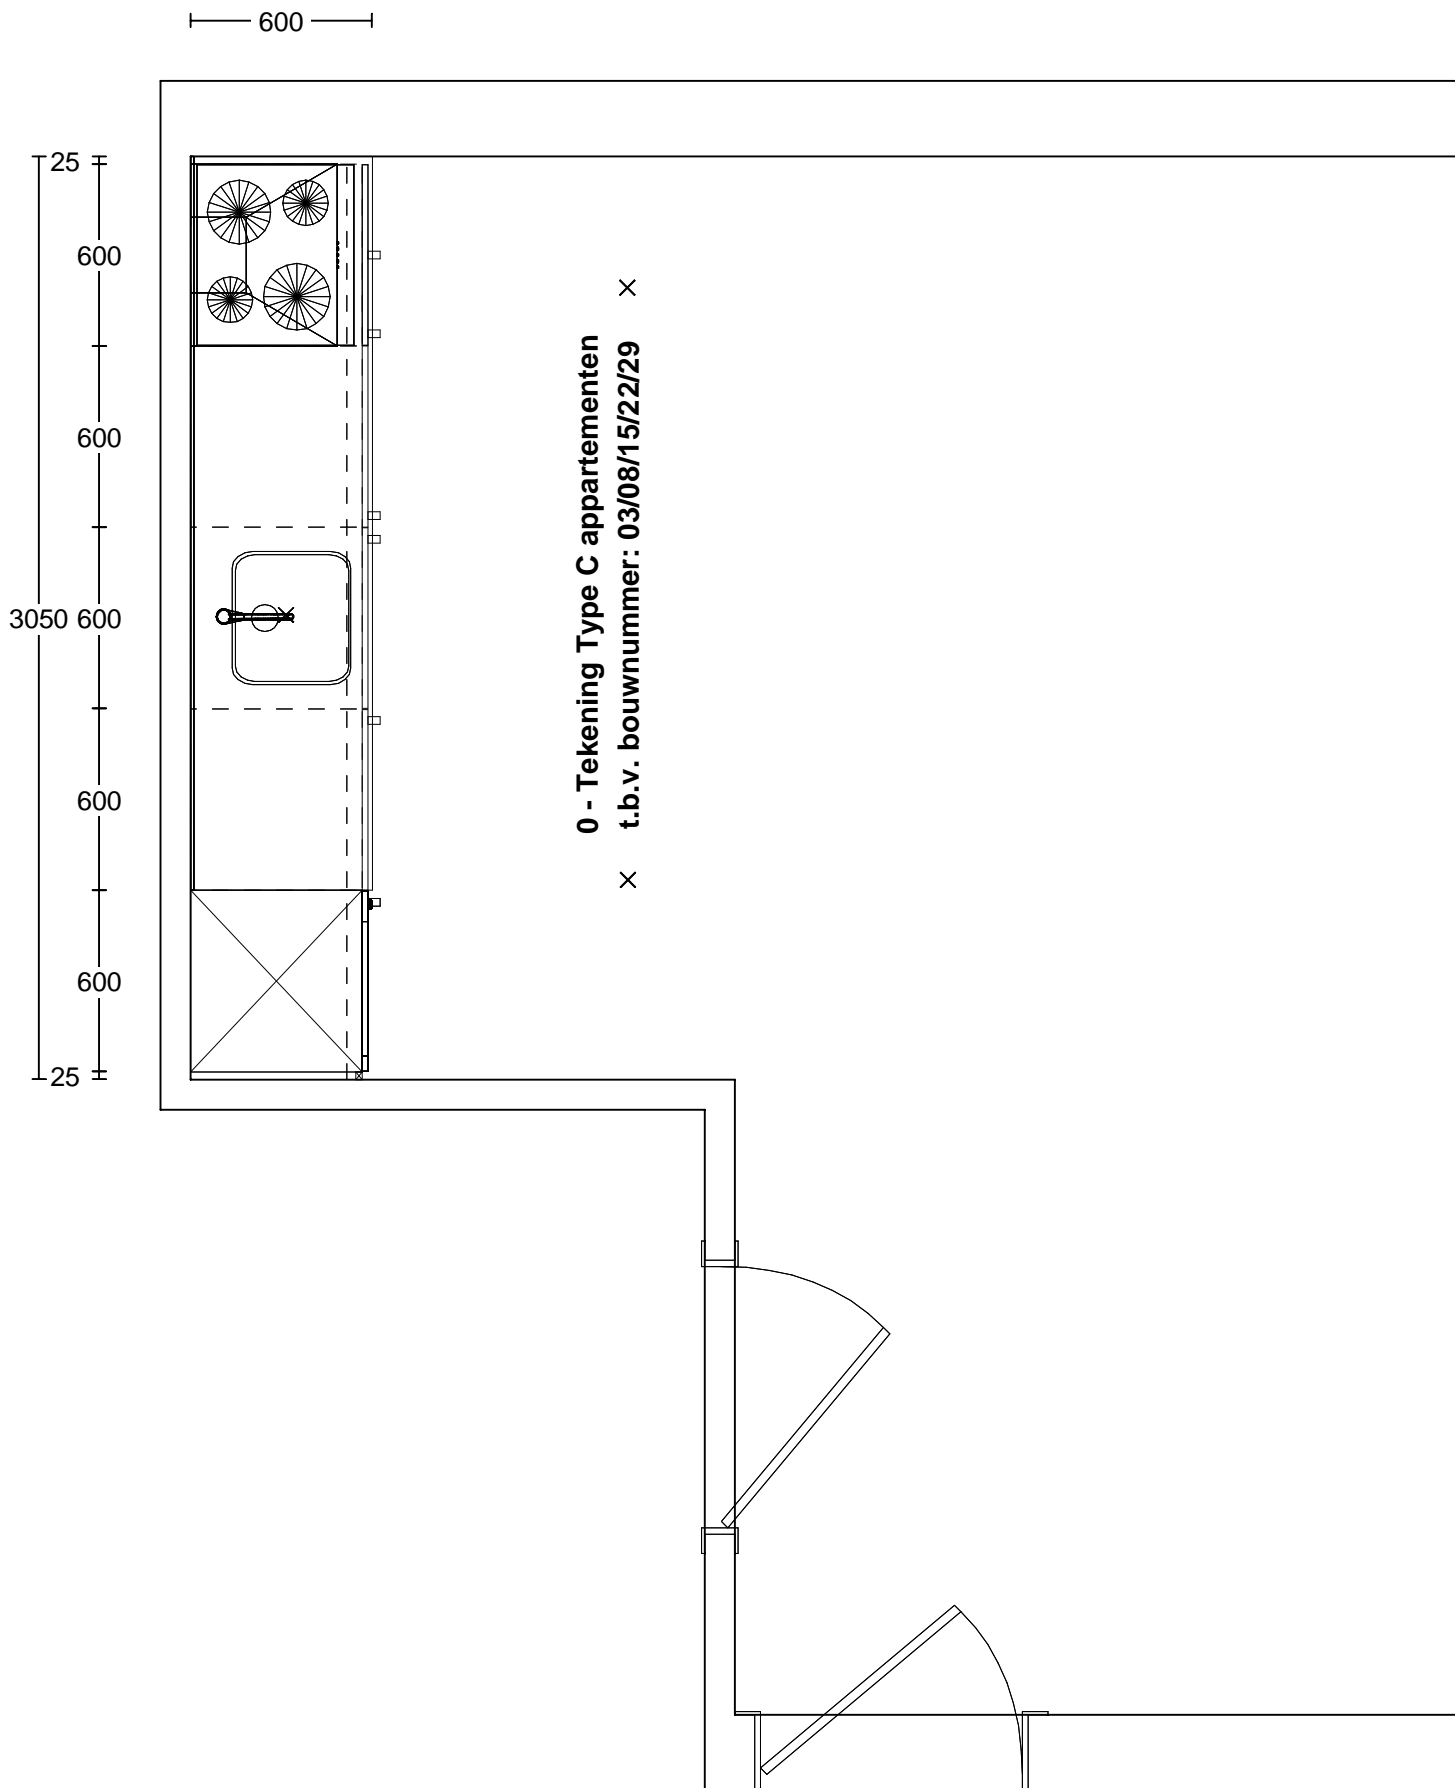

Tieleman Keukens
Korendreef 15
3241 AS MIDDELHARNIS
0187-602555

Client: De Vries en Verburg Bouw BV
Adres: Postbus 59
Woonplaats: 2820 AB STOLWYK
Verkoper: Tieleman Project

Werkadres: Weidezicht - Type C - Moordrecht,
Merk: Keller Project Raster 130 v. 9
Schaal: 1:25
Datum: 23/9/20



DEZE TEKENING IS NIET BINDE

Aanvullende gegevens bij de aansluittekeningen


Naam: De Vries en Verburg
Adres:
Postcode / plaats:
Telefoonnummer(s):
Behandeld door: Projectbureau
Datum: 23 september 2020

Werkadres:
Plaats: Moordrecht
Type woning: Appartementen
Bouwnummer: Alle
Project: Weidezicht
fase 6

Beschrijving van de tekens op de tekeningen:

A	Afzuigkappijp doorvoer, diameter pijp = 150mm.	In plafond	Standaard
K	Enkel WCD tbv de koelkast	200W	Standaard
L	Enkel WCD tbv de combi, aparte groep	3,2kW	Standaard
C	Dubbel WCD tbv huishoudelijk gebruik		Standaard
H	Loze leiding t.b.v. boiler/quooker		Standaard
M	Koudwater toevoer en afvoer tbv de spoelunit, kraan en vaatwasser		Standaard
	W = warmwaterleiding, afgemonteerd op muurplaat 1/2"		
	A = Afvoerbuis 40mm		
	K = Koudwaterleiding, afgemonteerd op muurplaat 1/2"		
W	Loze leiding t.b.v. vaatwasser		Standaard
D	Dubbel WCD tbv huishoudelijk gebruik		Standaard
B	Enkel WCD tbv afzuigkap	60W	Standaard
F	Perilex WCD tbv inductiekookplaat, aparte kookgroep	7,4kW	Standaard

**0 - Tekening Type C appartementen
t.b.v. bouwnummer: 03/08/15/22/29**

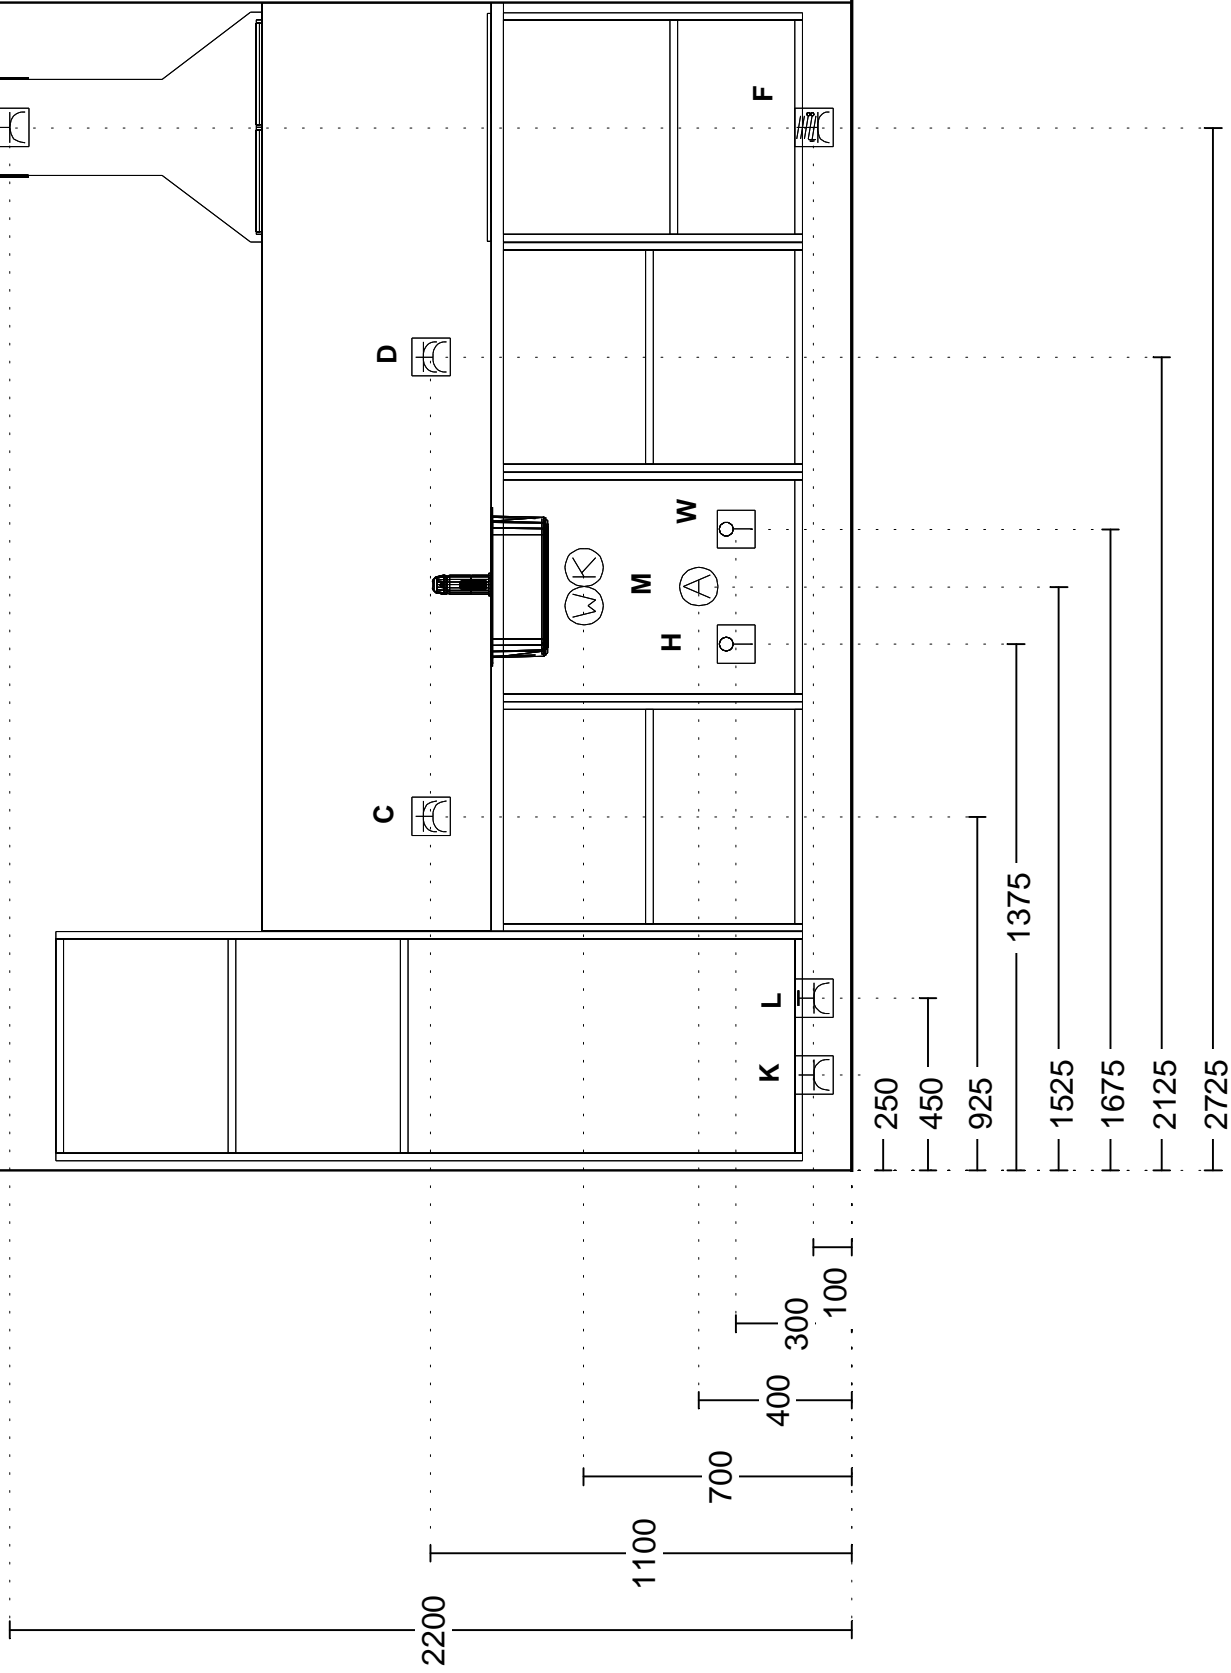

Tieleman Keukens
Korendreef 15
3241 AS MIDDELHARNIS
0187-602555

Client: De Vries en Verburg Bouw BV
Adres: Postbus 59
Woonplaats: 2820 AB STOLWYK
Verkoper: Tieleman Project

Werkadres: Weidezicht - Type C - Moordrecht,
Keller Project Raster 130 v. 9
Merck: Beeldvullend
SchaaI: 23/9/20
Datum:



DEZE TEKENING IS NIET BINDEND

Bouwbedrijf De Vries en Verburg Bouw BV
Postbus 59
2820 AB STOLWYK

Referentienummer: 72804
Datum offerte: 8 mei 2020
Datum afdruk: 23 september 2020
Adviseur: Bas den Besten
Telefoon klant: 0182-341741
Telefoon nr. 2: 06-28901635
Email-adres: info@devriesverburg.nl
Faxnummer: 0182-342475

Afleveradres:
Brinkhorst fase 6 - Weidezicht - Type C

Weidezicht - Type C - Moordrecht

Keukenmeubelen

Tieleman Project Elba 300 vlak melamine front rondom afgewerkt met afplakband

Frontuitv.nr.: ELBA 300 PAR1
Kleur front: parel
Corpuskleur: PAR1 parel
Kleur binnenzijde: Wit
Kl. corp.-voorzd: PAR1 parel
Greep uitv.nummer: 419 H

Plintkleur: PAR1 parel
Plinthoogte: 13 cm.
Werkhoogte: Ca. 94cm
Plintlengte: 3100mm

no	code		artikel omschrijving	hg	d	br	aant	bedrag
1	VS19F		Hoog passtuk	195		15	1	
2	HAM410D1019	L	Hoge kast t.b.v. integreerbare koelkast en inbouwapparaat Bestemd voor apparaten: Etna EEK141VA, Etna A2132HRVS	195	56.6	60	1	
3	O60	L	Onderkast met deur en 1 legplank	78	56.6	60	1	
4	OA60-1	L	Spoelkast met deur	78	56.6	60	1	
5	O60	R	Onderkast met deur en 1 legplank	78	56.6	60	1	
6	OL60	R	Onderkast met lade, deur en legplank Bestemd voor apparaat: Etna KI259ZT	78	56.6	60	1	
.1	KBI60		Bestekindeling kunststof			60	1	
7	VS78F		Passtuk	78		15	1	

Paraaf:



TOPWINKEL
OPNESS.NL
2017



FINANCIËEL GEZOND
GROENE VLAG GRAYDON
2012 - 2017



BESTE KEUKENWINKEL
WUGLY.NL
2012 - 2016



BESTE FAMILIEBEDRIJF VAN
GOERES-OVERFLAKKEE
2014



BESTE FAMILIEBEDRIJF
VAN WEST-NEDERLAND
2011



BESTE ZELFSTANDIGE
WINKEL VAN NEDERLAND
2011



WARMER DOUCHE
TROSLAWARDE
2010



BESTE KEUKENSPECIALIST
VAN NEDERLAND
2003 / 2004 / 2009







Referentie: 72804
Datum: 23 september 2020

Naam: De Vries en Verburg Bouw BV

Pagina 2
Adviseur: BB

no	code	artikel omschrijving	hg	d	br	aant	bedrag
8	PLT1012	Plint standaardlengte Uitvoering M1; Melamine (PAR1 parel)	10		120	3.051	

Apparatuur/Accessoires

aant	merk	code	artikel omschrijving	bedrag
1	Etna	A2132HRVS	Combi magnetron (45 cm), inhoud 32 liter, 5 magnetronstanden, 4 combinatiestanden, turbo hetelucht 140-230 gr, digitale timer, draaideur links, geschikt voor boven en onderbouw, draaiplateau 315 mm, kinderslot * Aansluitwaarde 3.6 kW *	
				
1	Etna	EEK141VA	Geïntegreerde koelkast, (nis 102 cm) met vriesvak, sleepdeursysteem, netto volume koelgedeelte 133 ltr, netto volume vriesvak 17 ltr, glazen legplateaus, 41 dB * Energieklasse A+ * * Aansluitwaarde 105 Watt *	
				
1	Etna	EKR500CR	Mengkraan, 1-hendel, keramische schijven, zwenkbare uitloop, perlator, flexibele aansluitset	
				
1	Etna	T4406LRVS	Motorloze schouwkap (60 cm), voor centraal afzuigstelsysteem, afvoer naar boven, 2 aluminium cassettefilters, elektrisch energiezuinige klep voor open en dicht * Aansluitwaarde 61 Watt *	
				

Paraaf:



TOPWINKEL
OPINIES.NL
2017



FINANCIËEL GEZOND
GROENE VLAG GRAYDON
2012 - 2017



BESTE KEUKENWINKEL
WUGLY.NL
2012 - 2016



BESTE FAMILIEBEDRIJF VAN
GOERES-OVERFLAKKEE
2014



BESTE FAMILIEBEDRIJF
VAN WEST-NEDERLAND
2011



BESTE ZELFSTANDIGE
WINKEL VAN NEDERLAND
2011



WARMER DOUCHE
TROSO RADAR
2010



BESTE KEUKENSPECIALIST
VAN NEDERLAND
2003 / 2004 / 2009




Referentie: 72804
Datum: 23 september 2020

Naam: De Vries en Verburg Bouw BV

Pagina 3
Adviseur: BB

aant	merk	code	artikel omschrijving	bedrag
1	Etna	KI259ZT	Inductiekookplaat 1/2 fase powermanagement, 59 cm * Aansluitwaarde 7.2 kW *	

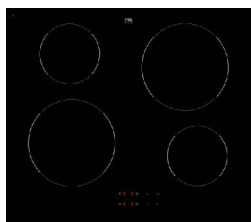

Werkblad(en)

Uitvoering: Dekker werkblad multiplex 32 mm met waterkering
Randafwerking: AMWD32
Kleur: Naar keuze



aant	code	omschrijving	bedrag
1	242.5	Lengte 242.5 cm Afmeting: 2425x600x32mm	
1	ABSK-KOP	Randafwerking kopse zijde	
1	KRG	Uitsparing t.b.v. kraan of zeppomp	
1	KPL	Kookplaatuitsparing	
1	SDE0043N	LANESTO 043 enkel vierkante korfplug	



Paraaf:



TOPWINKEL
OPINISS.NL
2017



FINANCIËEL GEZOND
GROENE VLAG GRAYDON
2012 - 2017



BESTE KEUKENWINKEL
WUGLY.NL
2012 - 2016



BESTE FAMILIEBEDRIJF VAN
GOERES-OVERFLAKKEE
2014



BESTE FAMILIEBEDRIJF
VAN WEST-NEDERLAND
2011



BESTE ZELFSTANDIGE
WINKEL VAN NEDERLAND
2011



WARMER DOUCHE
TROS RADAR
2010



BESTE KEUKENSPECIALIST
VAN NEDERLAND
2003 / 2004 / 2009



Referentie: 72804
Datum: 23 september 2020

Naam: De Vries en Verburg Bouw BV

Pagina 4
Adviseur: BB

Werkblad(en)

Uitvoering: Dekker MDF achterwanden 8 mm
Kleur: Naar keuze

aant	code	omschrijving	bedrag
1	242.5	Lengte 242.5 cm	
2.42	A-NW	Afmeting: 2425x600x8mm	
5		Afgewerkte kant wandbekleding	
1	RAF-AWP-265-ALU	Montageprofiel t.b.v. achterwand	

Montage

Montagegegevens
Offertedatum:: 08-05-2020

aant	code	omschrijving	bedrag
1	ZEKERHEID	VAKKUNDIGE MONTAGE DOOR EIGEN MONTEURS.	
1	MONT	Het monteren van de keukenmeubelen, werkbladen en apparatuur, excl. het aansluiten van van de apparatuur.	
1	AANSLUIT 1	Het aansluiten van spoelbak, kraan en kookplaat	

Paraaf:



TOPWINKEL
OPNESS.NL
2017



FINANCIËEL GEZOND
GROENE VLAG GRAYDON
2012 - 2017



BESTE KEUKENWINKEL
WUGLY.NL
2012 - 2016



BESTE FAMILIEBEDRIJF VAN
GOERES-OVERFLAKKEE
2014



BESTE FAMILIEBEDRIJF
VAN WEST-NEDERLAND
2011



BESTE ZELFSTANDIGE
WINKEL VAN NEDERLAND
2011



WARMER DOUCHE
TROS RADAR
2010



BESTE KEUKENSPECIALIST
VAN NEDERLAND
2003 / 2004 / 2009

