





Linker zijgevel  
1 : 100

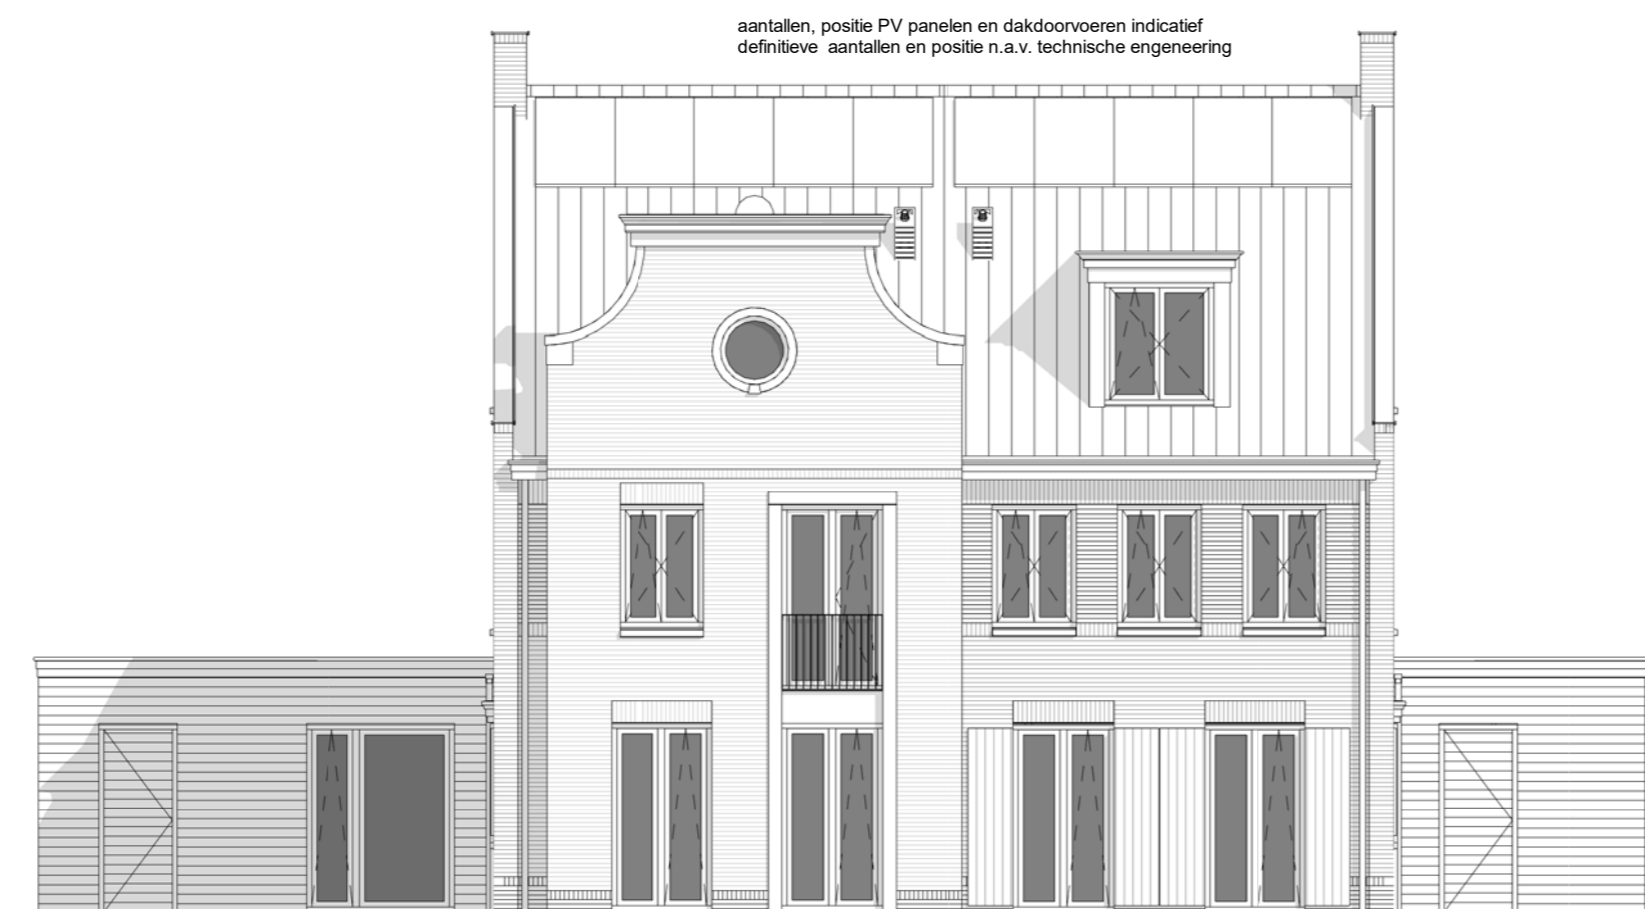


Voorgevel  
1 : 100




Rechter zijgevel  
1 : 100

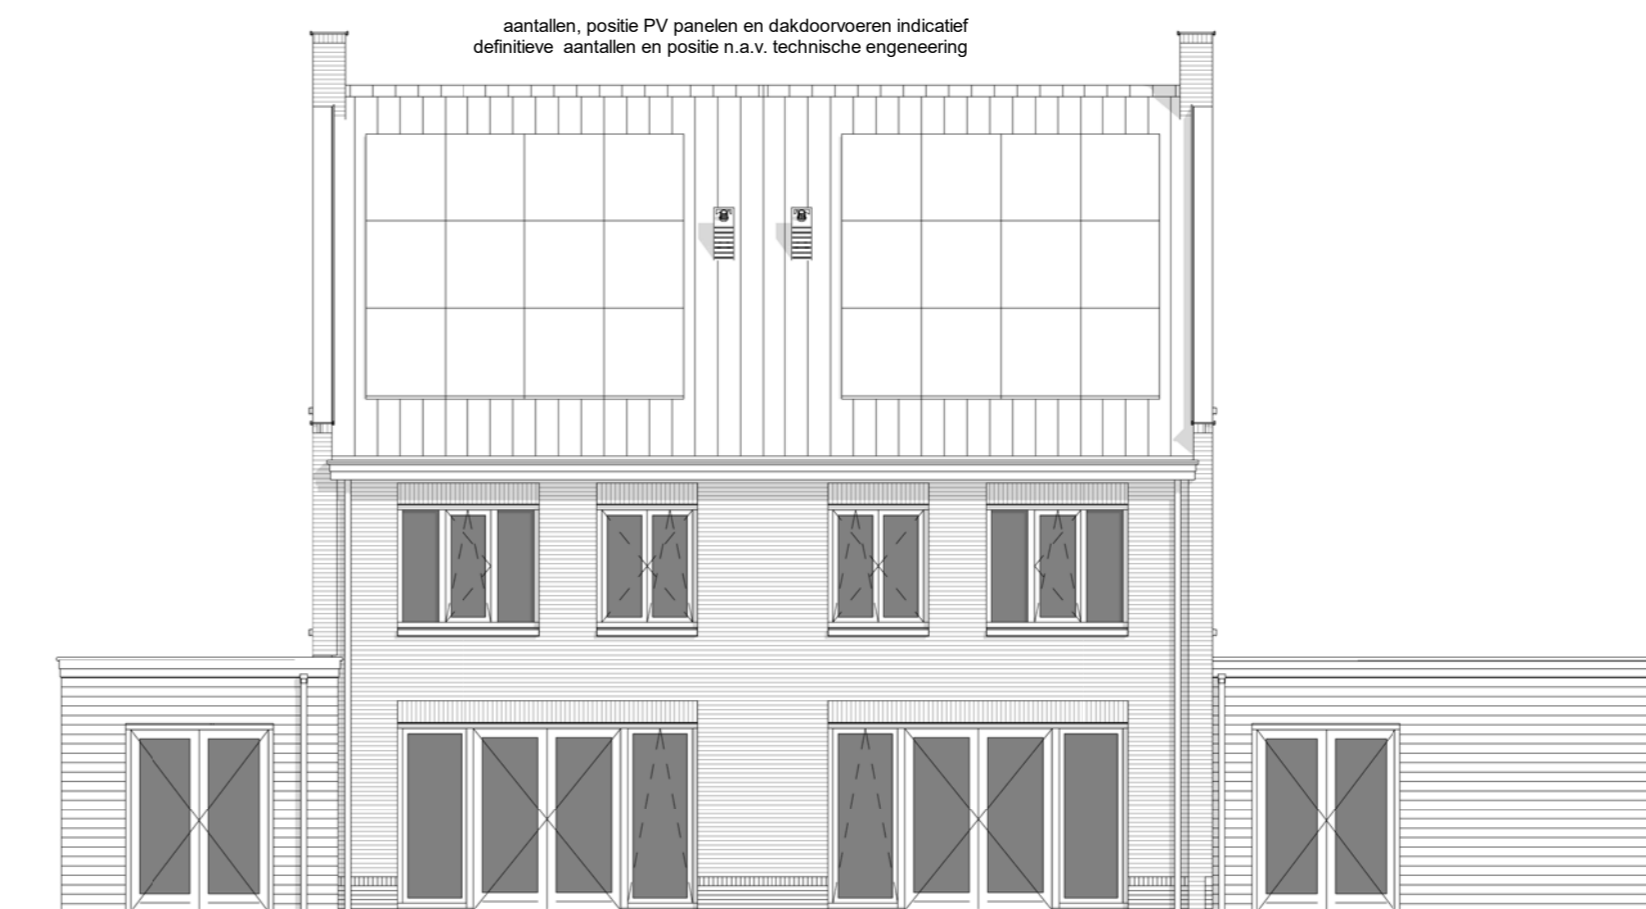


Achtergevel  
1 : 100

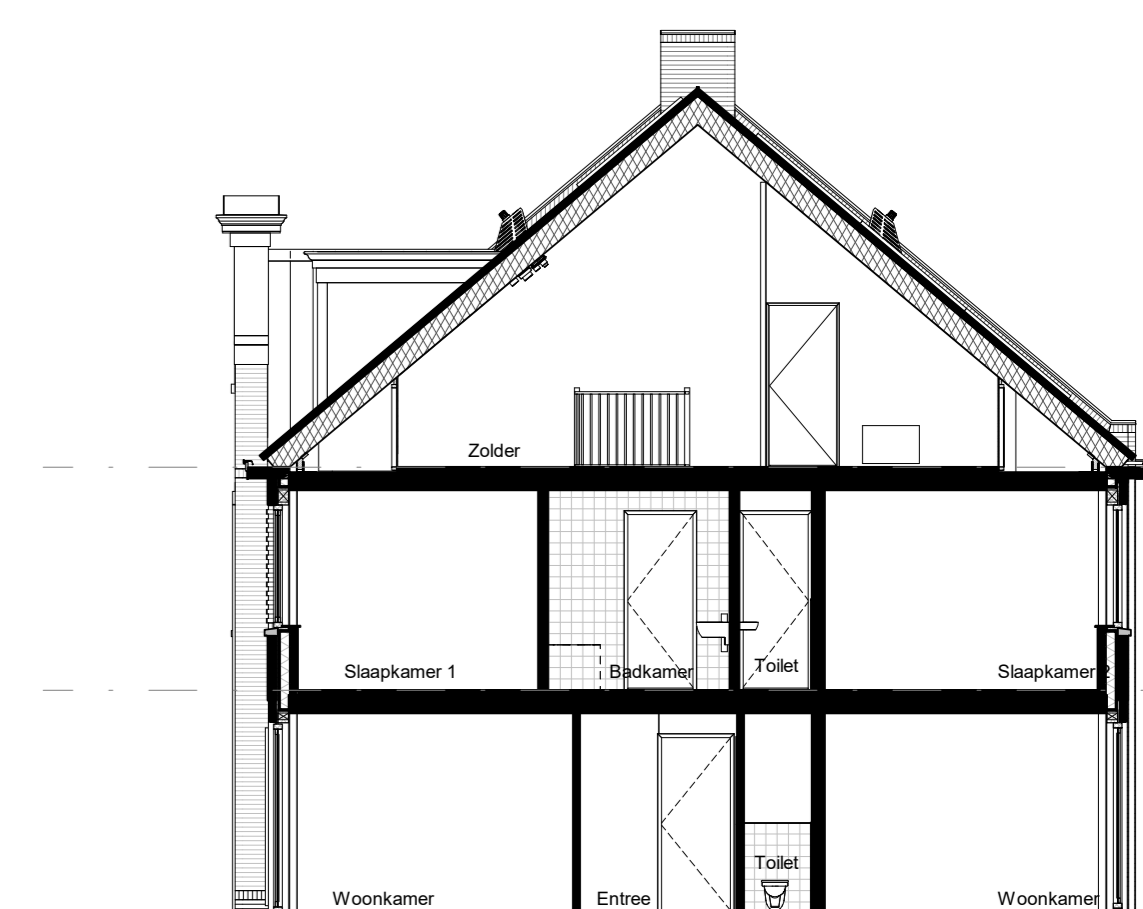


Doorsnede A-A  
1 : 100

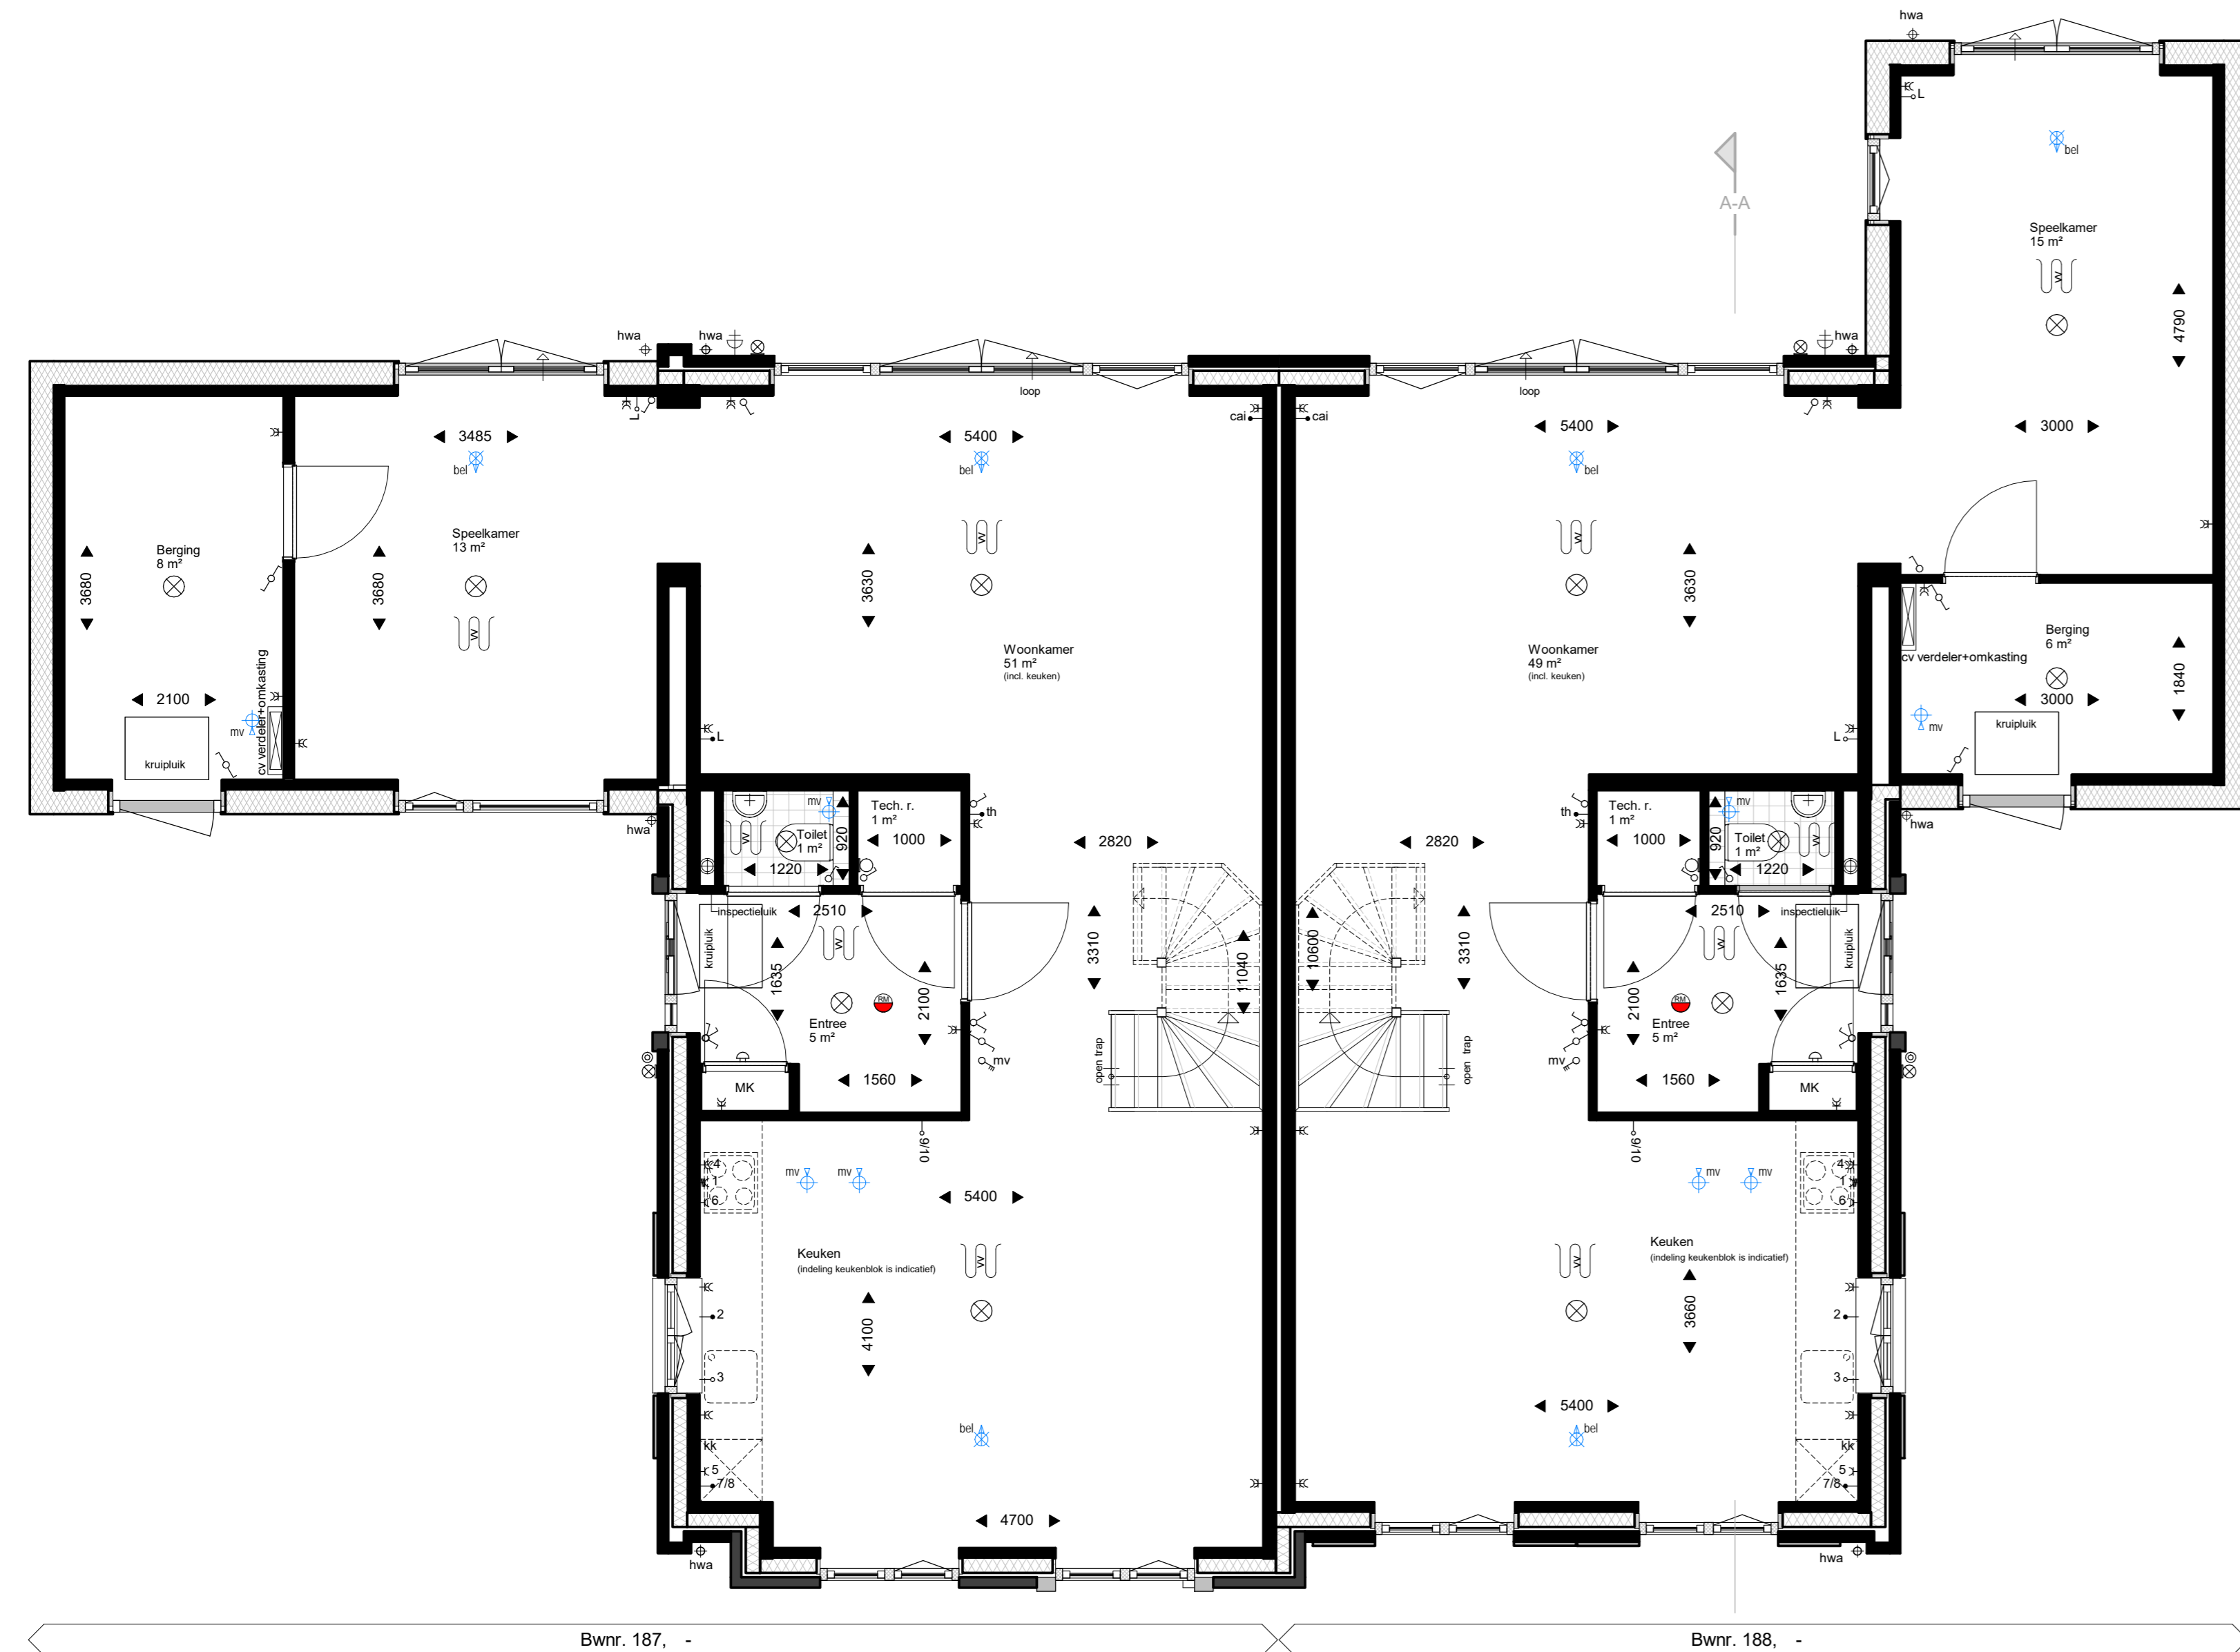

Begane grond  
1 : 50

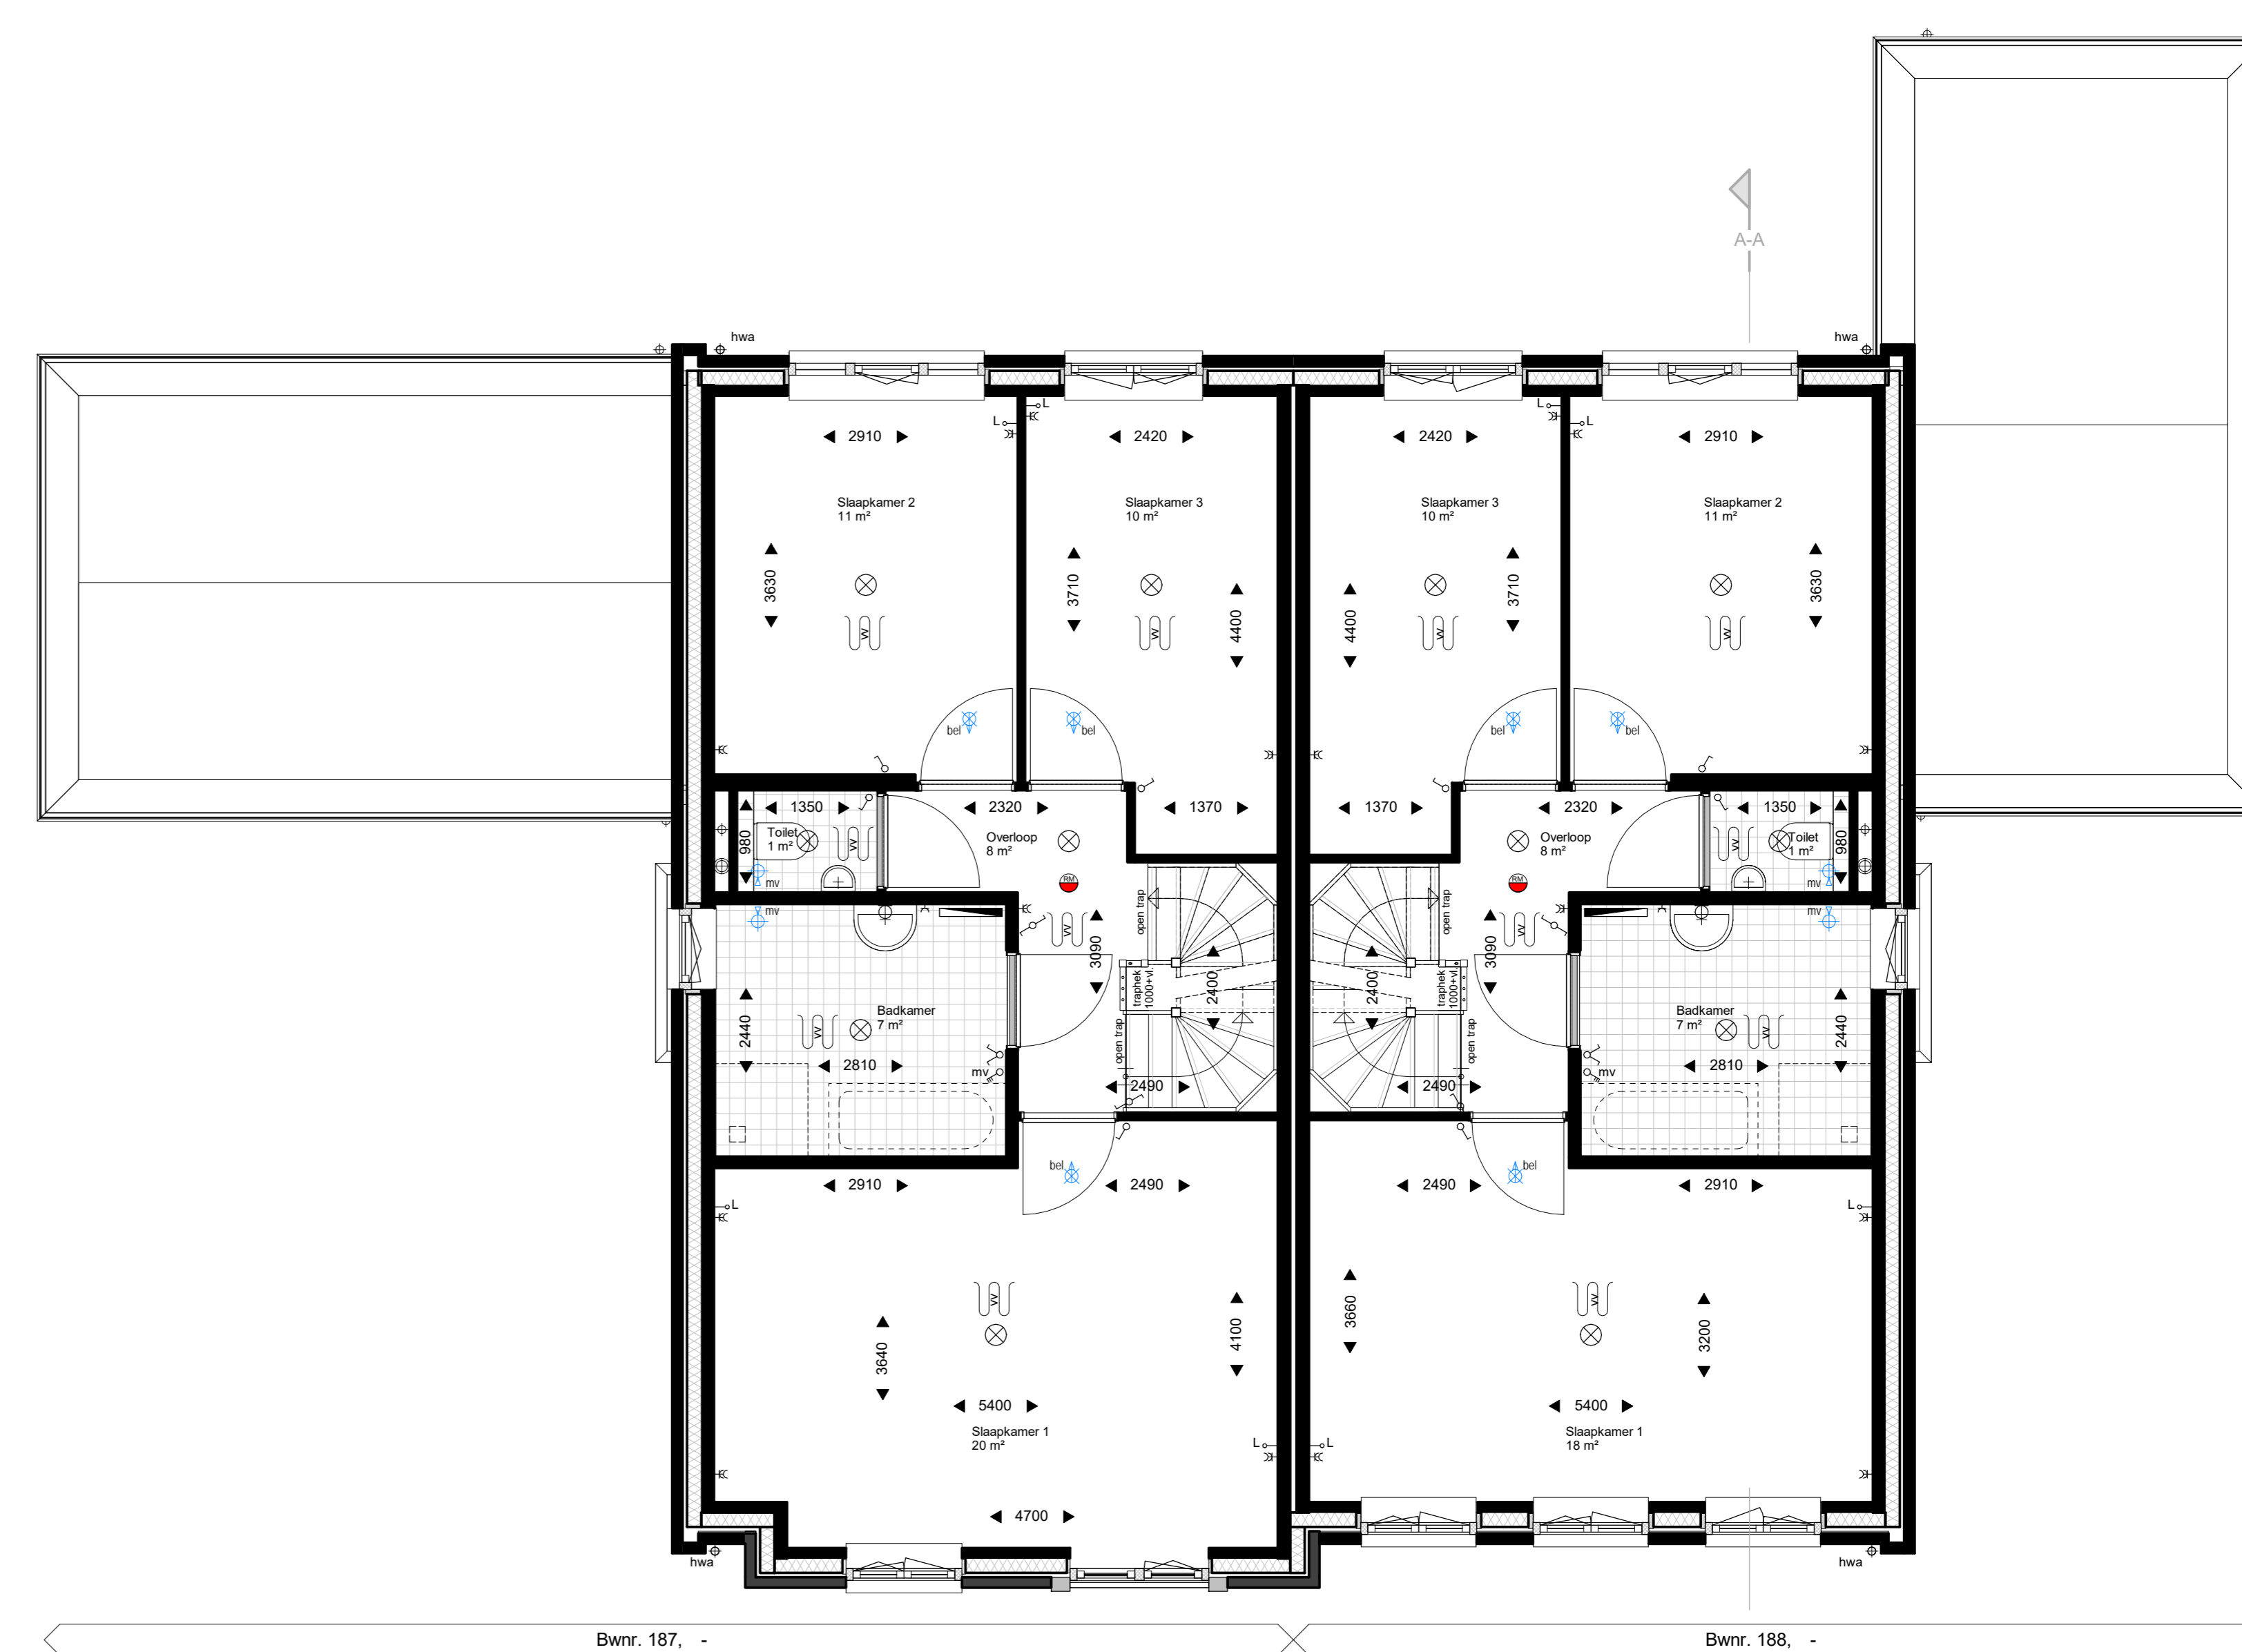

Eerste verdieping  
1 : 50

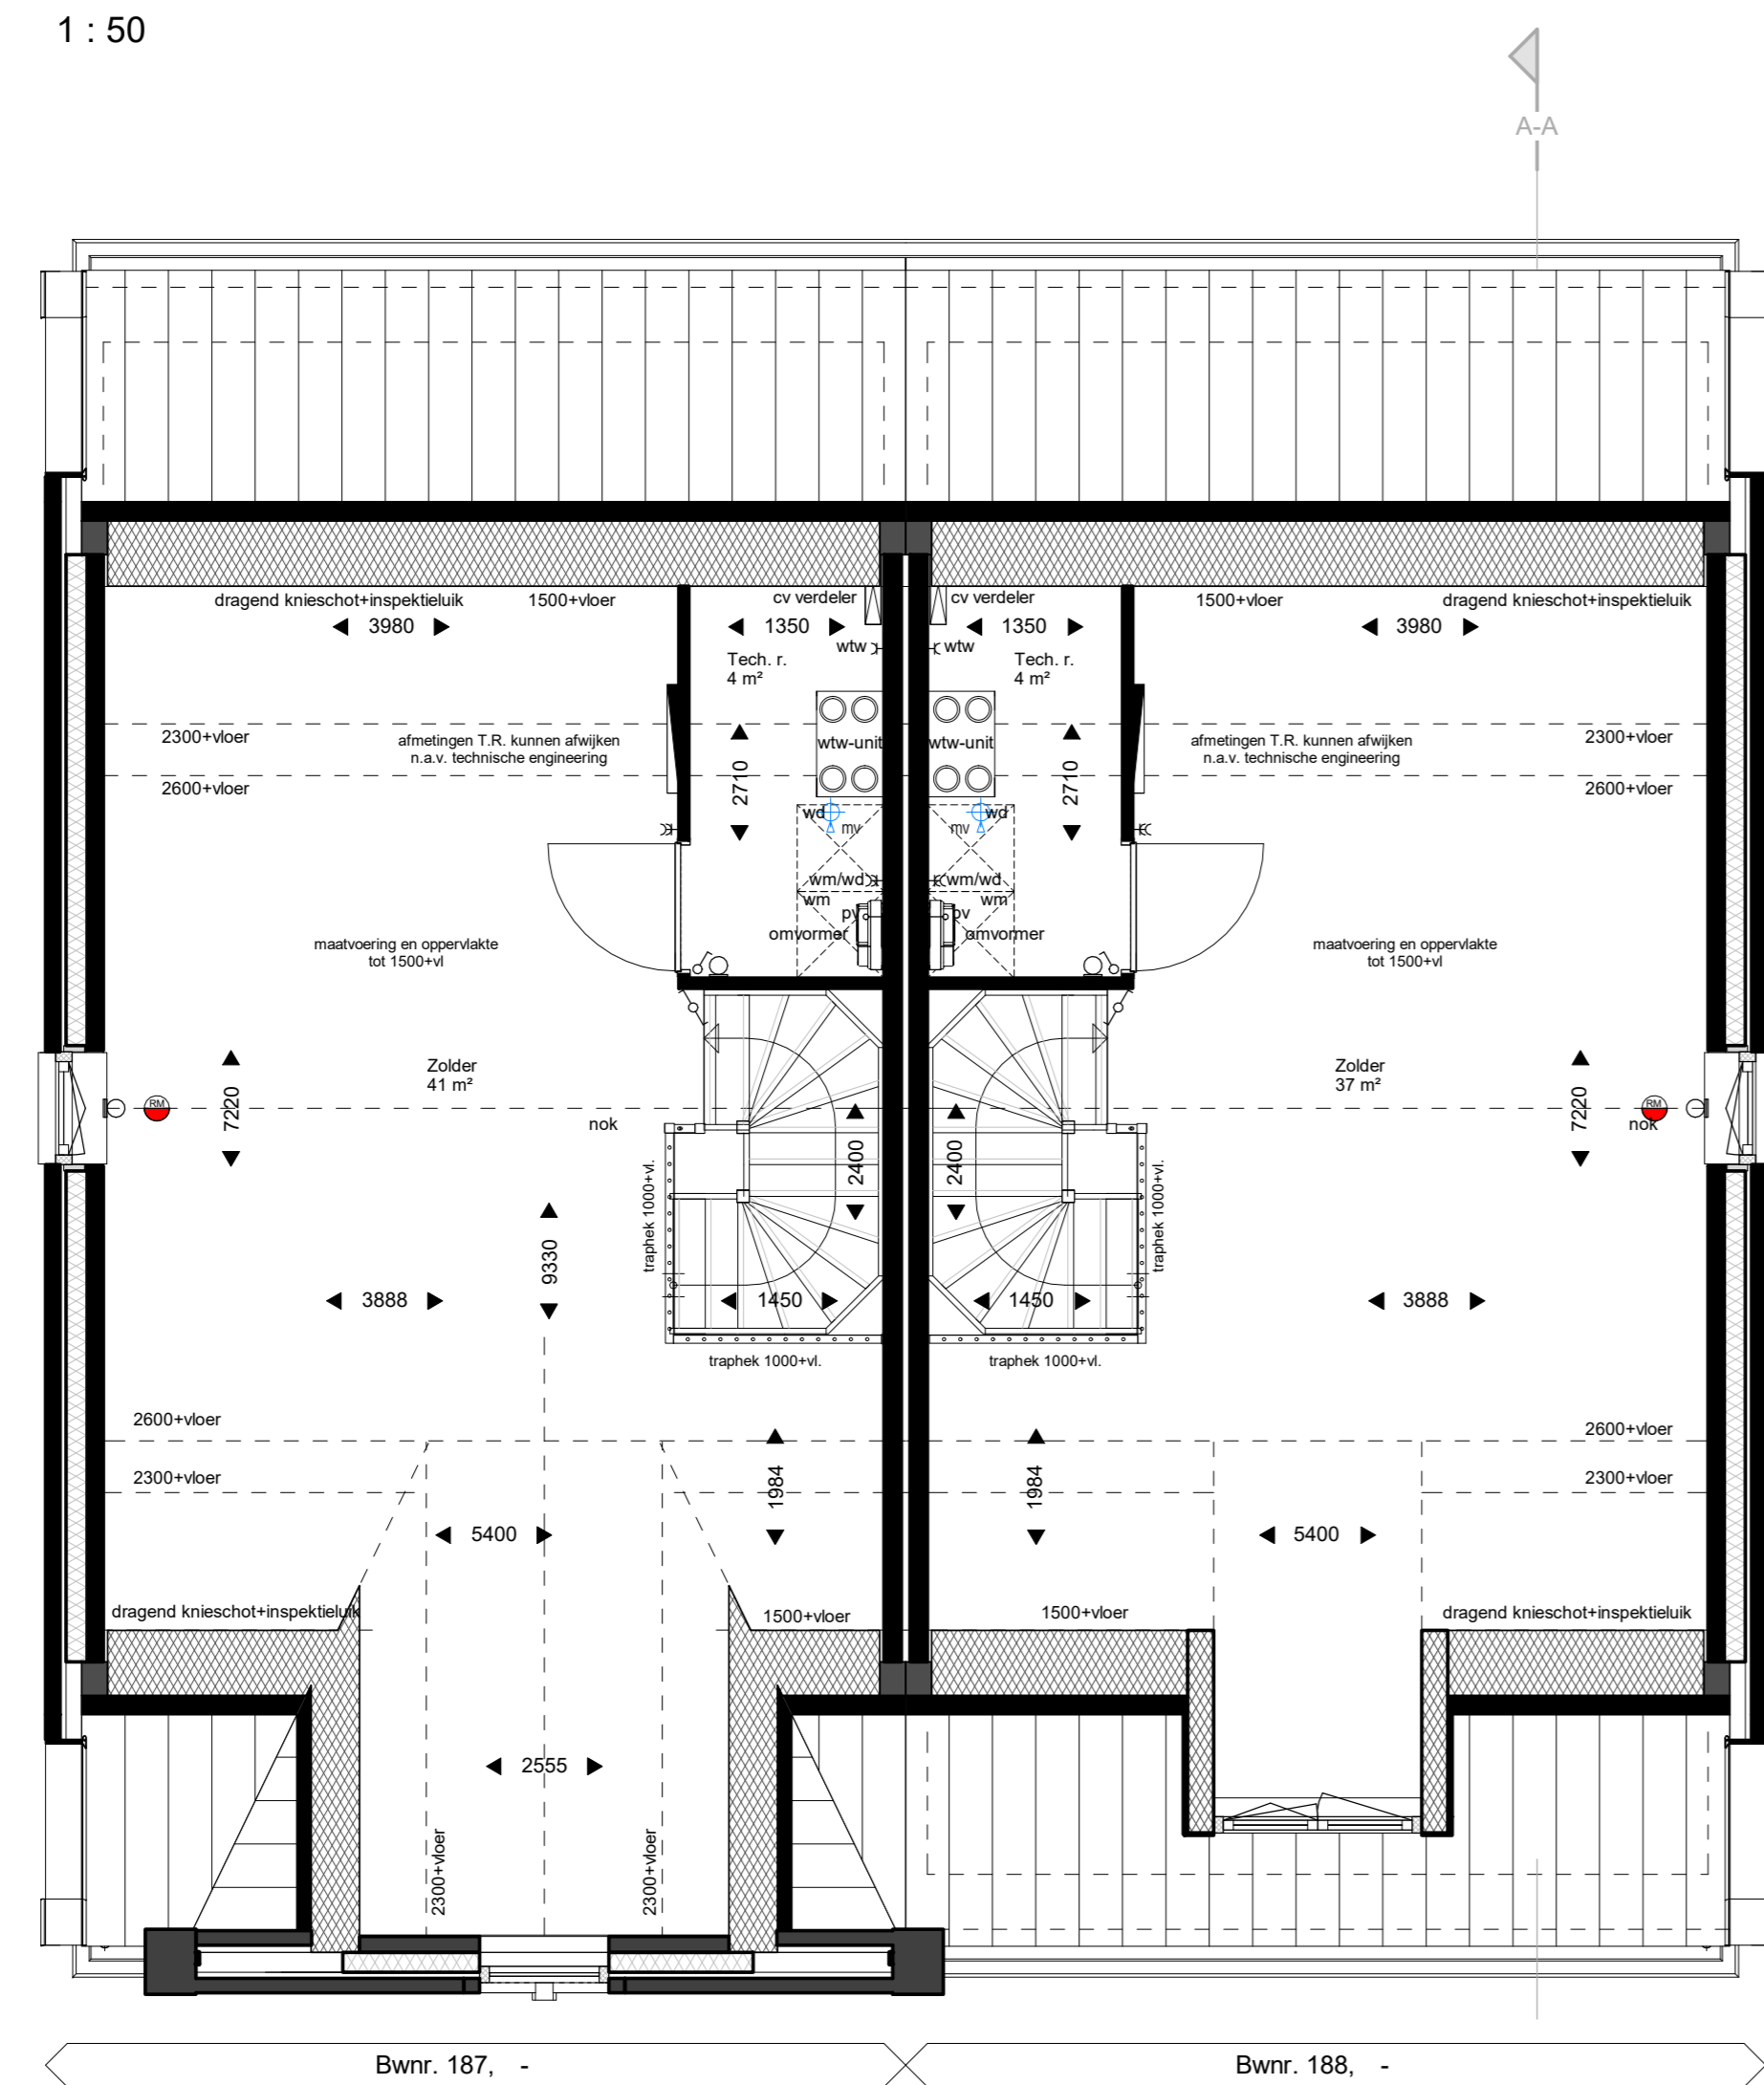

Tweede verdieping  
1 : 50

WERKNUMMER  
**21017**

BLADNUMMER  
**VK-01**

DATUM  
12-04-2022

GEWUZIGD

FASE  
**VERKOOPTTEKENING**

BETREFT  
**PLATTEGROND, GEVELS,  
DOORSNEDE, BLOK 46**

WEG  
De Brinkhorst fase 7

MOORDRECHT

OPDRACHTGEVER  
BPD Ontwikkeling BV, regio Zuid-West  
Poortweg 2, 2612 PA, Delft  
Tel: 015 - 268 06 08

SCHAAL  
150%/100

AFMETING  
A0

GETEKEND  
P. Waaik

ARCHITECT  
A. WELER

De 4e dimensie van LSWA architecten

**LSWA**

POSTBUS 74  
5888 ZH DIRSCHOT  
DE LOOP 40  
5888 EV DIRSCHOT  
0495 - 42 33 76  
INFO@LSWA.NL  
WWW.LSWA.NL