



Linker zijgevel Schaal 1:100







Rechter zijgevel Schaal 1:100



Achtergevel Schaal 1:100

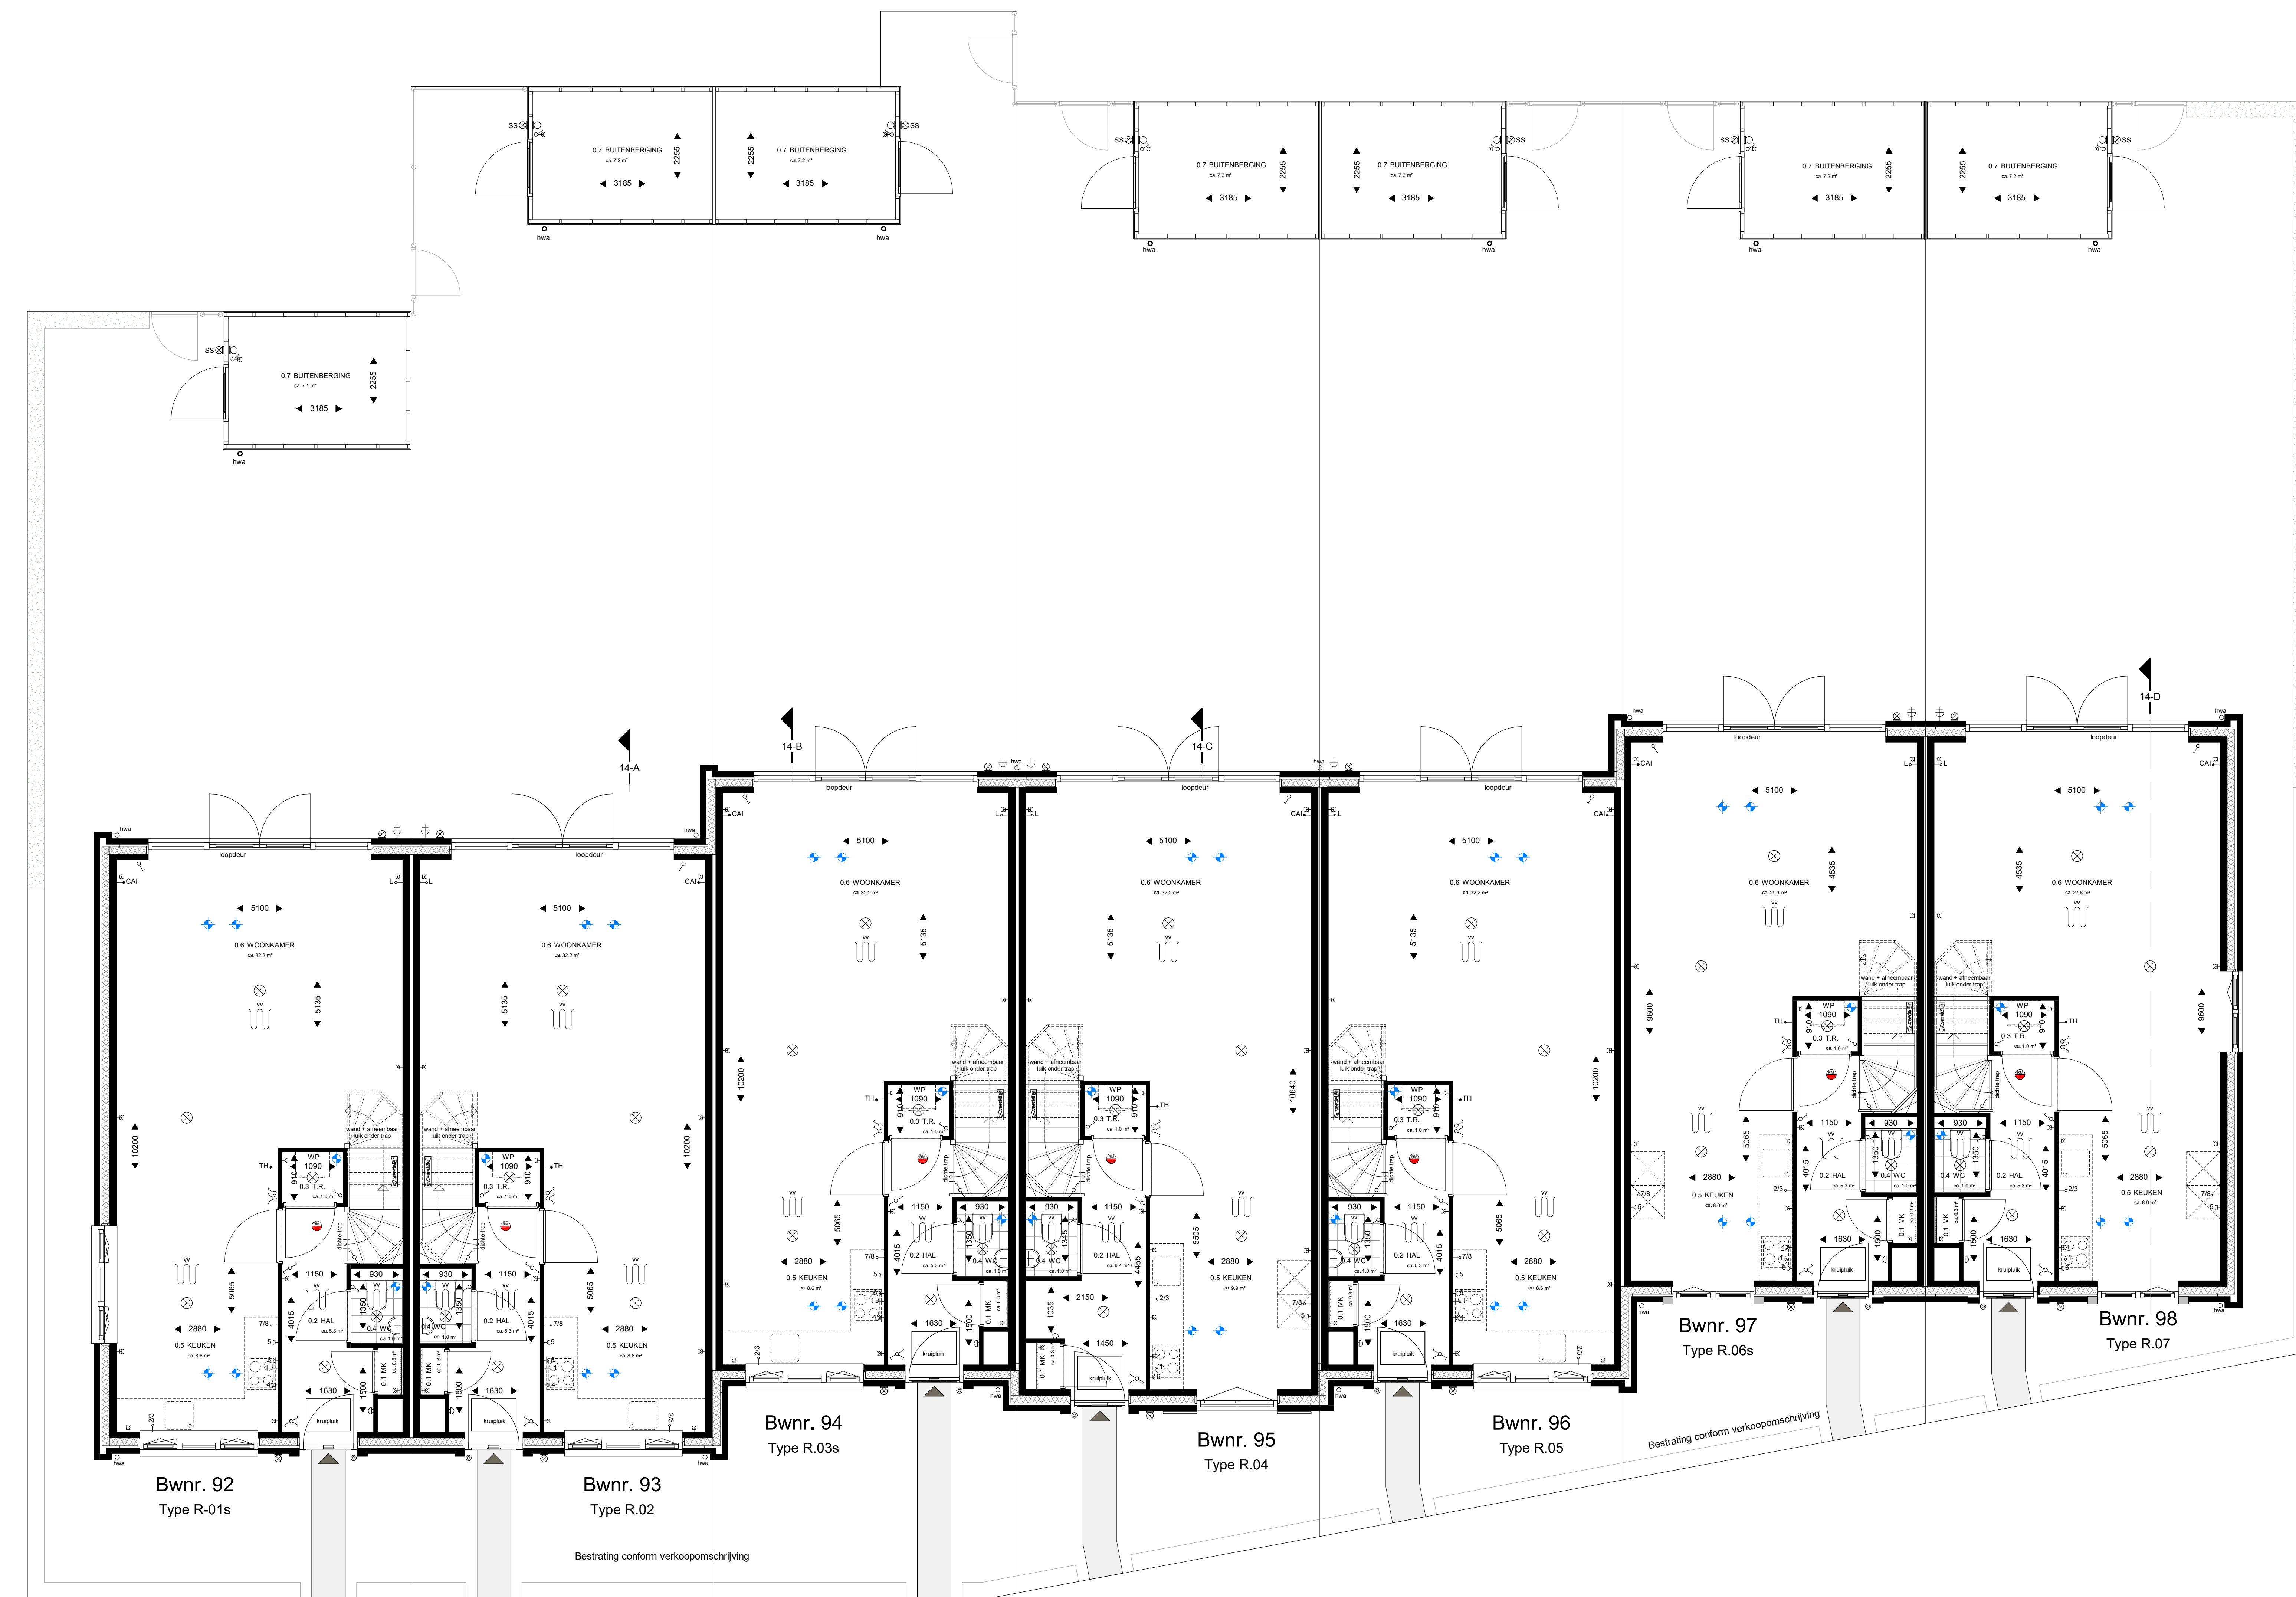


Begane grond Schaal 1:50

Renvooi GO & VG	
Woningtype R.01s (Bouwnummer 92)	
Gebruiksoppervlakte	ca. 139 m ²
Vaardigheidsbegane grond	ca. 40 m ²
Vaardigheids eerste verdieping	ca. 36 m ²
Vaardigheids tweede verdieping	ca. 0 m ²
Bruto inhoud (Algs. NEN 2580)	ca. 342 m ³
Woningtype R.02 (Bouwnummer 93)	
Gebruiksoppervlakte	ca. 139 m ²
Vaardigheidsbegane grond	ca. 40 m ²
Vaardigheids eerste verdieping	ca. 36 m ²
Vaardigheids tweede verdieping	ca. 0 m ²
Bruto inhoud (Algs. NEN 2580)	ca. 342 m ³
Woningtype R.03s (Bouwnummer 94)	
Gebruiksoppervlakte	ca. 139 m ²
Vaardigheidsbegane grond	ca. 40 m ²
Vaardigheids eerste verdieping	ca. 36 m ²
Vaardigheids tweede verdieping	ca. 0 m ²
Bruto inhoud (Algs. NEN 2580)	ca. 342 m ³
Woningtype R.04 (Bouwnummer 95)	
Gebruiksoppervlakte	ca. 145 m ²
Vaardigheidsbegane grond	ca. 41 m ²
Vaardigheids eerste verdieping	ca. 40 m ²
Vaardigheids tweede verdieping	ca. 0 m ²
Bruto inhoud (Algs. NEN 2580)	ca. 362 m ³
Woningtype R.05 (Bouwnummer 96)	
Gebruiksoppervlakte	ca. 139 m ²
Vaardigheidsbegane grond	ca. 40 m ²
Vaardigheids eerste verdieping	ca. 36 m ²
Vaardigheids tweede verdieping	ca. 0 m ²
Bruto inhoud (Algs. NEN 2580)	ca. 342 m ³
Woningtype R.06s (Bouwnummer 97)	
Gebruiksoppervlakte	ca. 130 m ²
Vaardigheidsbegane grond	ca. 37 m ²
Vaardigheids eerste verdieping	ca. 36 m ²
Vaardigheids tweede verdieping	ca. 0 m ²
Bruto inhoud (Algs. NEN 2580)	ca. 310 m ³
Woningtype R.07 (Bouwnummer 98)	
Gebruiksoppervlakte	ca. 132 m ²
Vaardigheidsbegane grond	ca. 37 m ²
Vaardigheids eerste verdieping	ca. 36 m ²
Vaardigheids tweede verdieping	ca. 0 m ²
Bruto inhoud (Algs. NEN 2580)	ca. 340 m ³

Ruimtebenamingen volgens Bouwbesluit			
Begane grond	1e verdieping	2e verdieping	
0.7 buiten berging			

Renvooi installaties keuken	

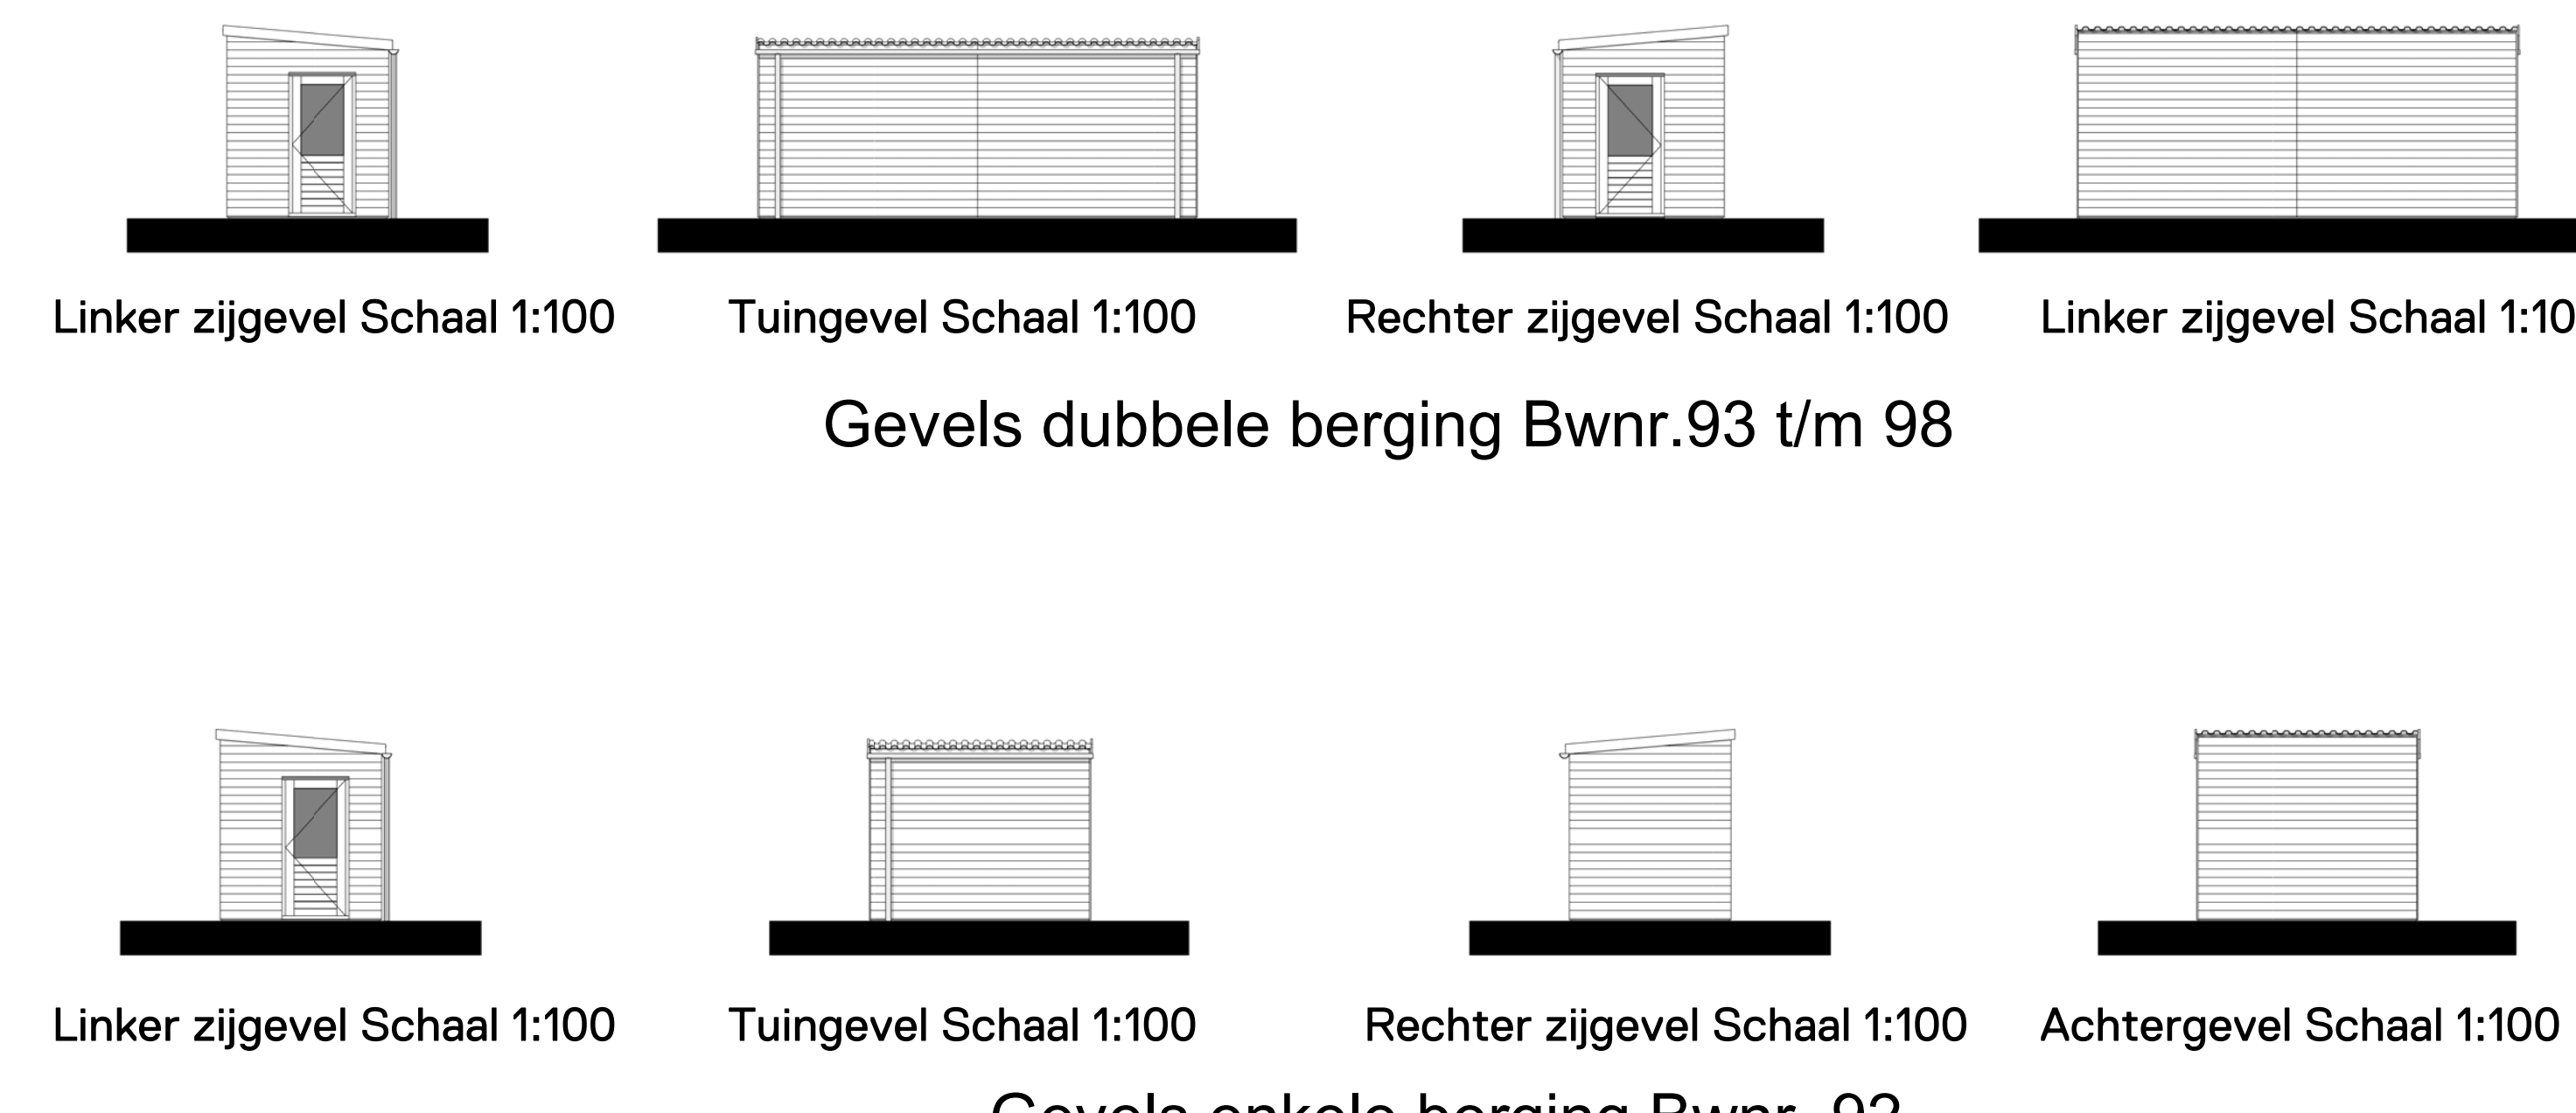

Gevels dubbele berging Bwnr.93 t/m 98

Gevels enkele berging Bwnr. 92

WERKNUMMER
18012
FASE
VERKOOPTEKENING
VK-04
DATUM
13-02-2019
GEWALDIGD
DE BRINKHORST FASE 3
MOORDRECHT
OPDRACHTGEVER
BPD Ontwikkeling BV, regio Zuid-West
Poortweg 2, 2612 PA, Delft
015-2680808

SCHAAL
1:50
AFMETING
A4 (1500x841)
GETEKEND
P. Wozniak
ARCHITECT
A. Weijer
POSTBUS 74
5688 ZH OIRSCHOT
DE LOOP 40
5688 EV OIRSCHOT
0495 37 23 95
INFO@LSWA.NL
WWW.LSWA.NL

De 4e dimensie van LSWA architecten

