

# Renvooi

## ARCEERINGEN-AFKORTINGEN:

### SYMBOLEN

	schoon metselwerk
	metselwerk geklemd
	stucwerk met schijnvoeg
	stucwerk
	alkazandsteen
	lichte scheidingwand
	lichte scheidingwand (kwallet zwaar)
	isoleer
	geïsoleerde metalen wand
	wasmachine (opstelplaats)
	wasdroger (opstelplaats)
	meterkast
	warmtepomp
	thermostaat
	mechanische ventilatie
	radiator
	cv verdeker
	hete water afvoer
	Plafond ventiel (afzuigpunt mechanische ventilatie)
	Wand ventiel (afzuigpunt mechanische ventilatie)
	Plafond ventiel (beluchting gebalanceerde ventilatie)
	Aansluiting wasmekap keuken



	enkelpolige schakelaar
	wisselchakelaar
	enkelvoudige wandcontactdoos
	dubbelvoudige wandcontactdoos
	enkelvoudige wandcontactdoos t.b.v. wasmachine
	enkelvoudige wandcontactdoos t.b.v. wasdroger
	enkelvoudige wandcontactdoos t.b.v. warmtepomp
	enkelvoudige wandcontactdoos t.b.v. mechanische ventilatie
	bedrade aansluiting t.b.v. kamerthermostaat
	bedrade aansluiting t.b.v. televisie / radio
	intercom
	onbedrade aansluiting vanuit meterkast, eindigend in ledige doos
	rookmelder
	schel
	bedrukker 1200+
	plafondlichtpunt / centraaldoos
	wandlichtpunt buiten
	wandlichtpunt binnen
	aardpunt
	voerenverwarming

De exacte plaatsen en afmetingen van aansluitpunten, radiatoren, ventilatorroosters, schachten, dakuitmondingen e.d. zijn indicatief op de tekening aangegeven en worden door de installateurs nader bepaald. Aan deze getallen en plaatsen kunnen derhalve geen rechten ontleend worden.

U dient er rekening mee te houden dat, na het aebrengen van wand- en vloerwerkzaamheden (tegels, stukoorswerk etc.) de netto bruikbare maten bij oplevering een aantal centimeters van de genoemde bruto maten kunnen afwijken.

Maten in millimeters.

De op de tekening aangegeven maten zijn "circa"-maten.

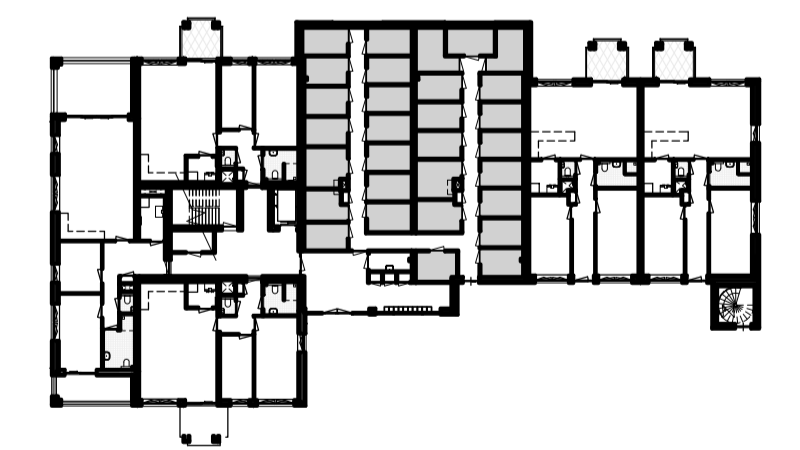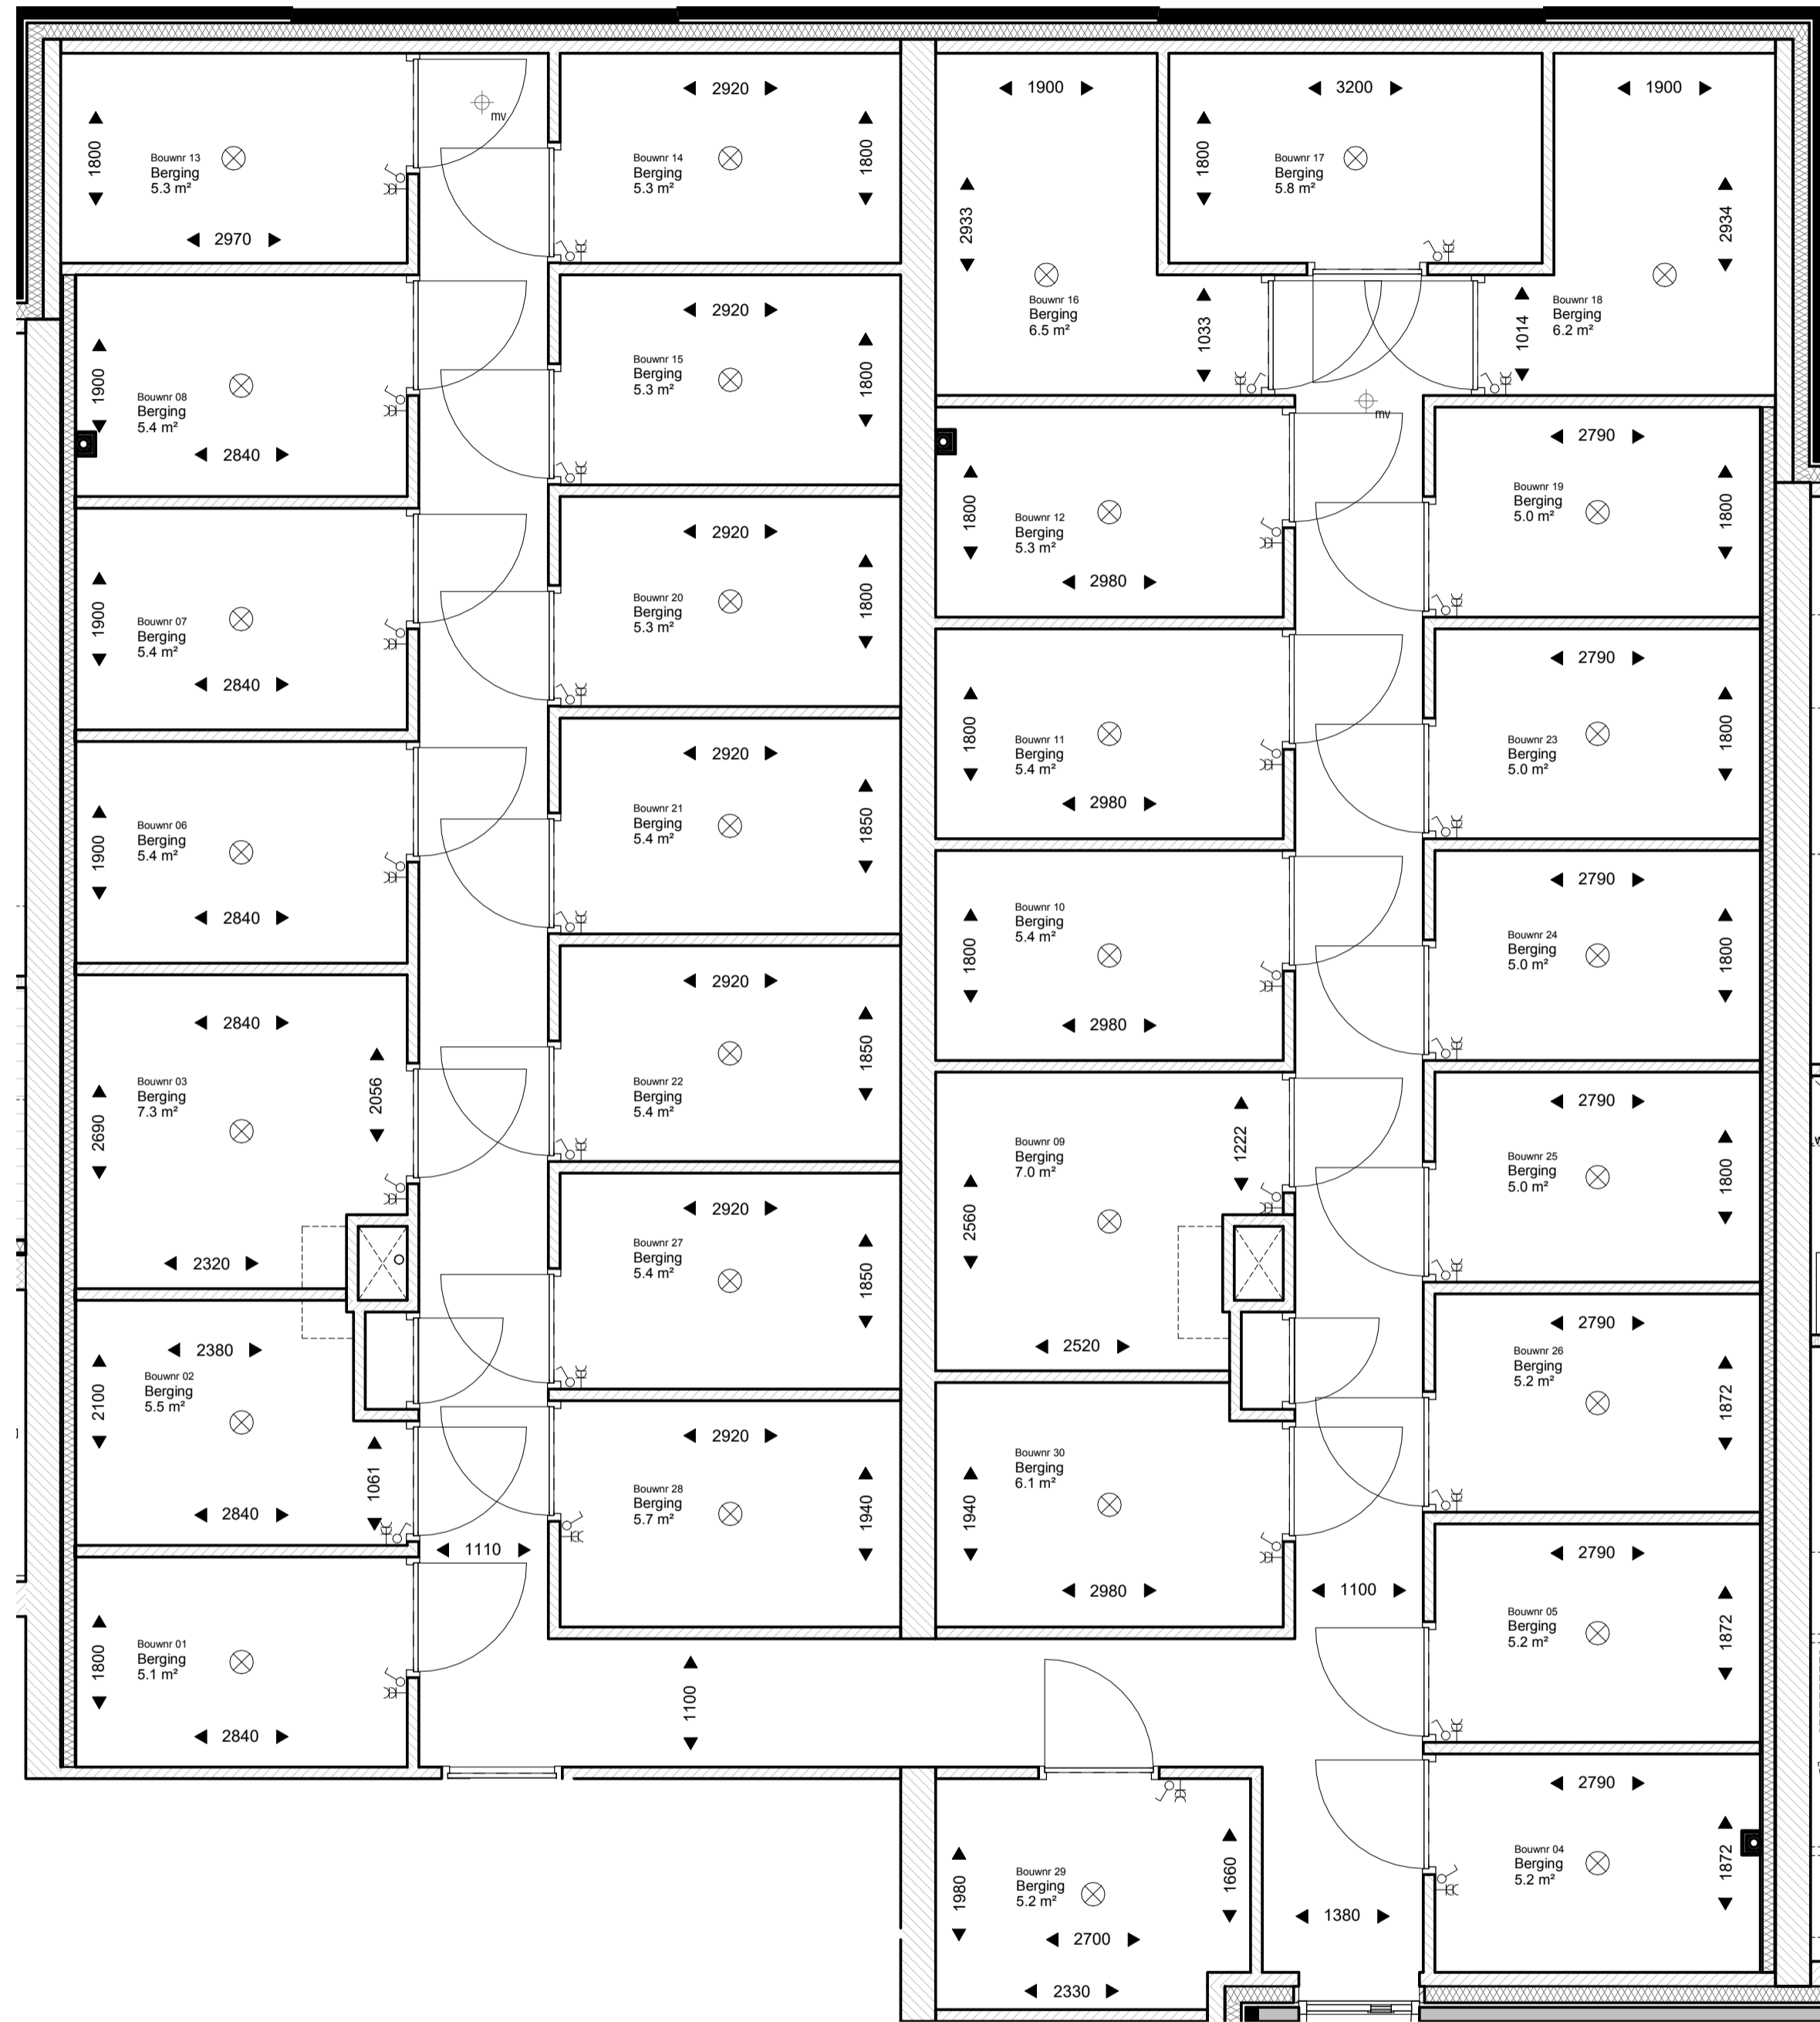

Begane grond

WERKNUMMER  
**19003**  
BLADNUMMER  
**VK-berg**

DATUM  
22.09.2020  
GEWIJZIGD

SCHAAL  
1:50  
AFMETING  
A1

FASE  
**VERKOOPTEKENING**  
BETREFT  
**Weidezicht - bergingen**

WERK  
**30 appartementen 'De Brinkhorst' fase 6**  
Moordrecht  
OPDRACHTGEVER  
BPD Ontwikkeling BV, regio Zuid-West  
Poortweg 2, 2612 PA, Delft  
015-2680864

GETEKEND  
Author  
ARCHITECT  
Designer

De 4e dimensie van **LSWA** architecten

**LSWA**  
POSTBUS 74  
5688 ZH OIRSCHOT  
DE LOOP 40  
5688 EW OIRSCHOT  
0499 - 57 23 16  
INFO@LSWA.NL  
WWW.LSWA.NL